


# RZUT DACHU - skala 1:50

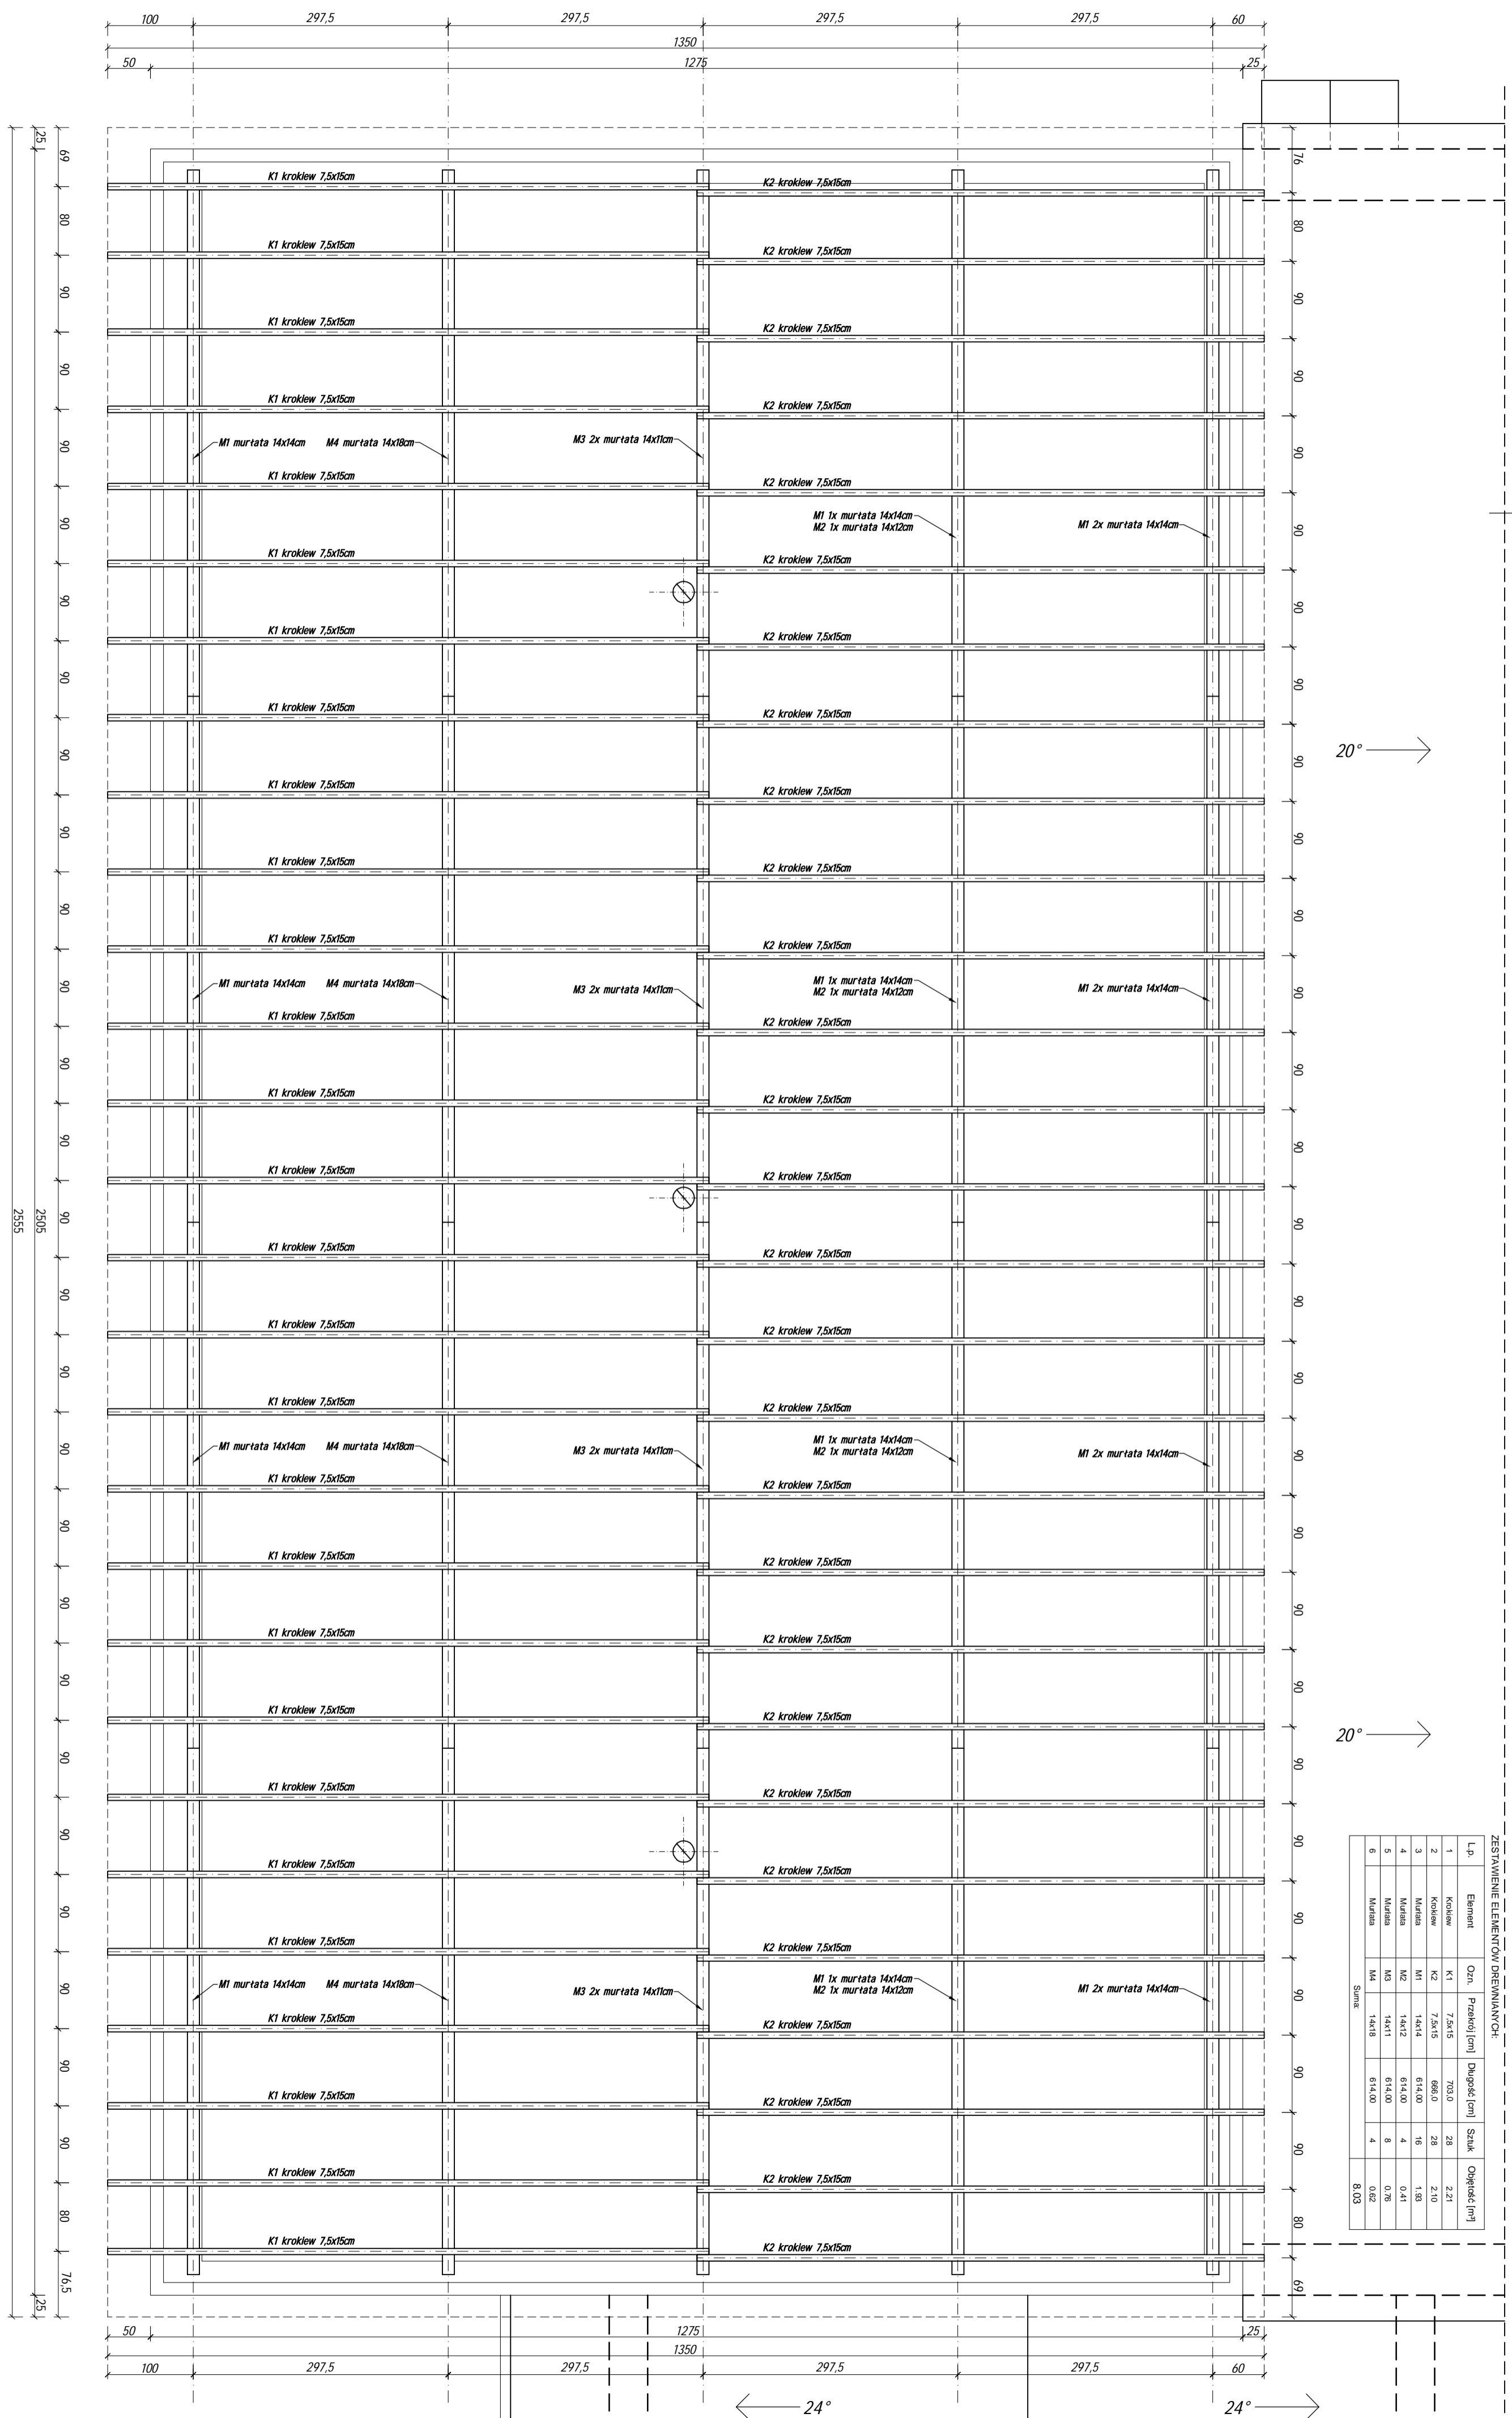

ZESTAWIENIE ELEMENTÓW DREWNIANYCH:

| Lp.   | Element | Opis | Przekrój [cm] | Długość [cm] | Szalk | Odpowiedź [m³] |
|-------|---------|------|---------------|--------------|-------|----------------|
| 1     | Krokwie | K1   | 7,5x15        | 703,0        | 28    | 2,21           |
| 2     | Krokwie | K2   | 7,5x15        | 666,0        | 28    | 2,10           |
| 3     | Murłaty | M1   | 14x14         | 614,00       | 16    | 1,33           |
| 4     | Murłaty | M2   | 14x12         | 614,00       | 4     | 0,41           |
| 5     | Murłaty | M3   | 14x11         | 614,00       | 8     | 0,78           |
| 6     | Murłaty | M4   | 14x18         | 614,00       | 4     | 0,62           |
| Suma: |         |      |               |              |       | 8,03           |

- UWAGI:
- Drewno C 24
  - Klasa I
  - Wilgotność max. 15%
  - Drewno zabezpieczyć preparatami antykorozyjnymi

**Biurowie projektowych Marian Daczyński**

Investor: Gmina i Miasto Ulanów  
37-410 Ulanów ul. Rynek 5

Projektant: Jan Hara

Opis: Rzut więźby dachowej

Skala: 1:50

Data: 02.2015