


RZUT DACHU - skala 1:100

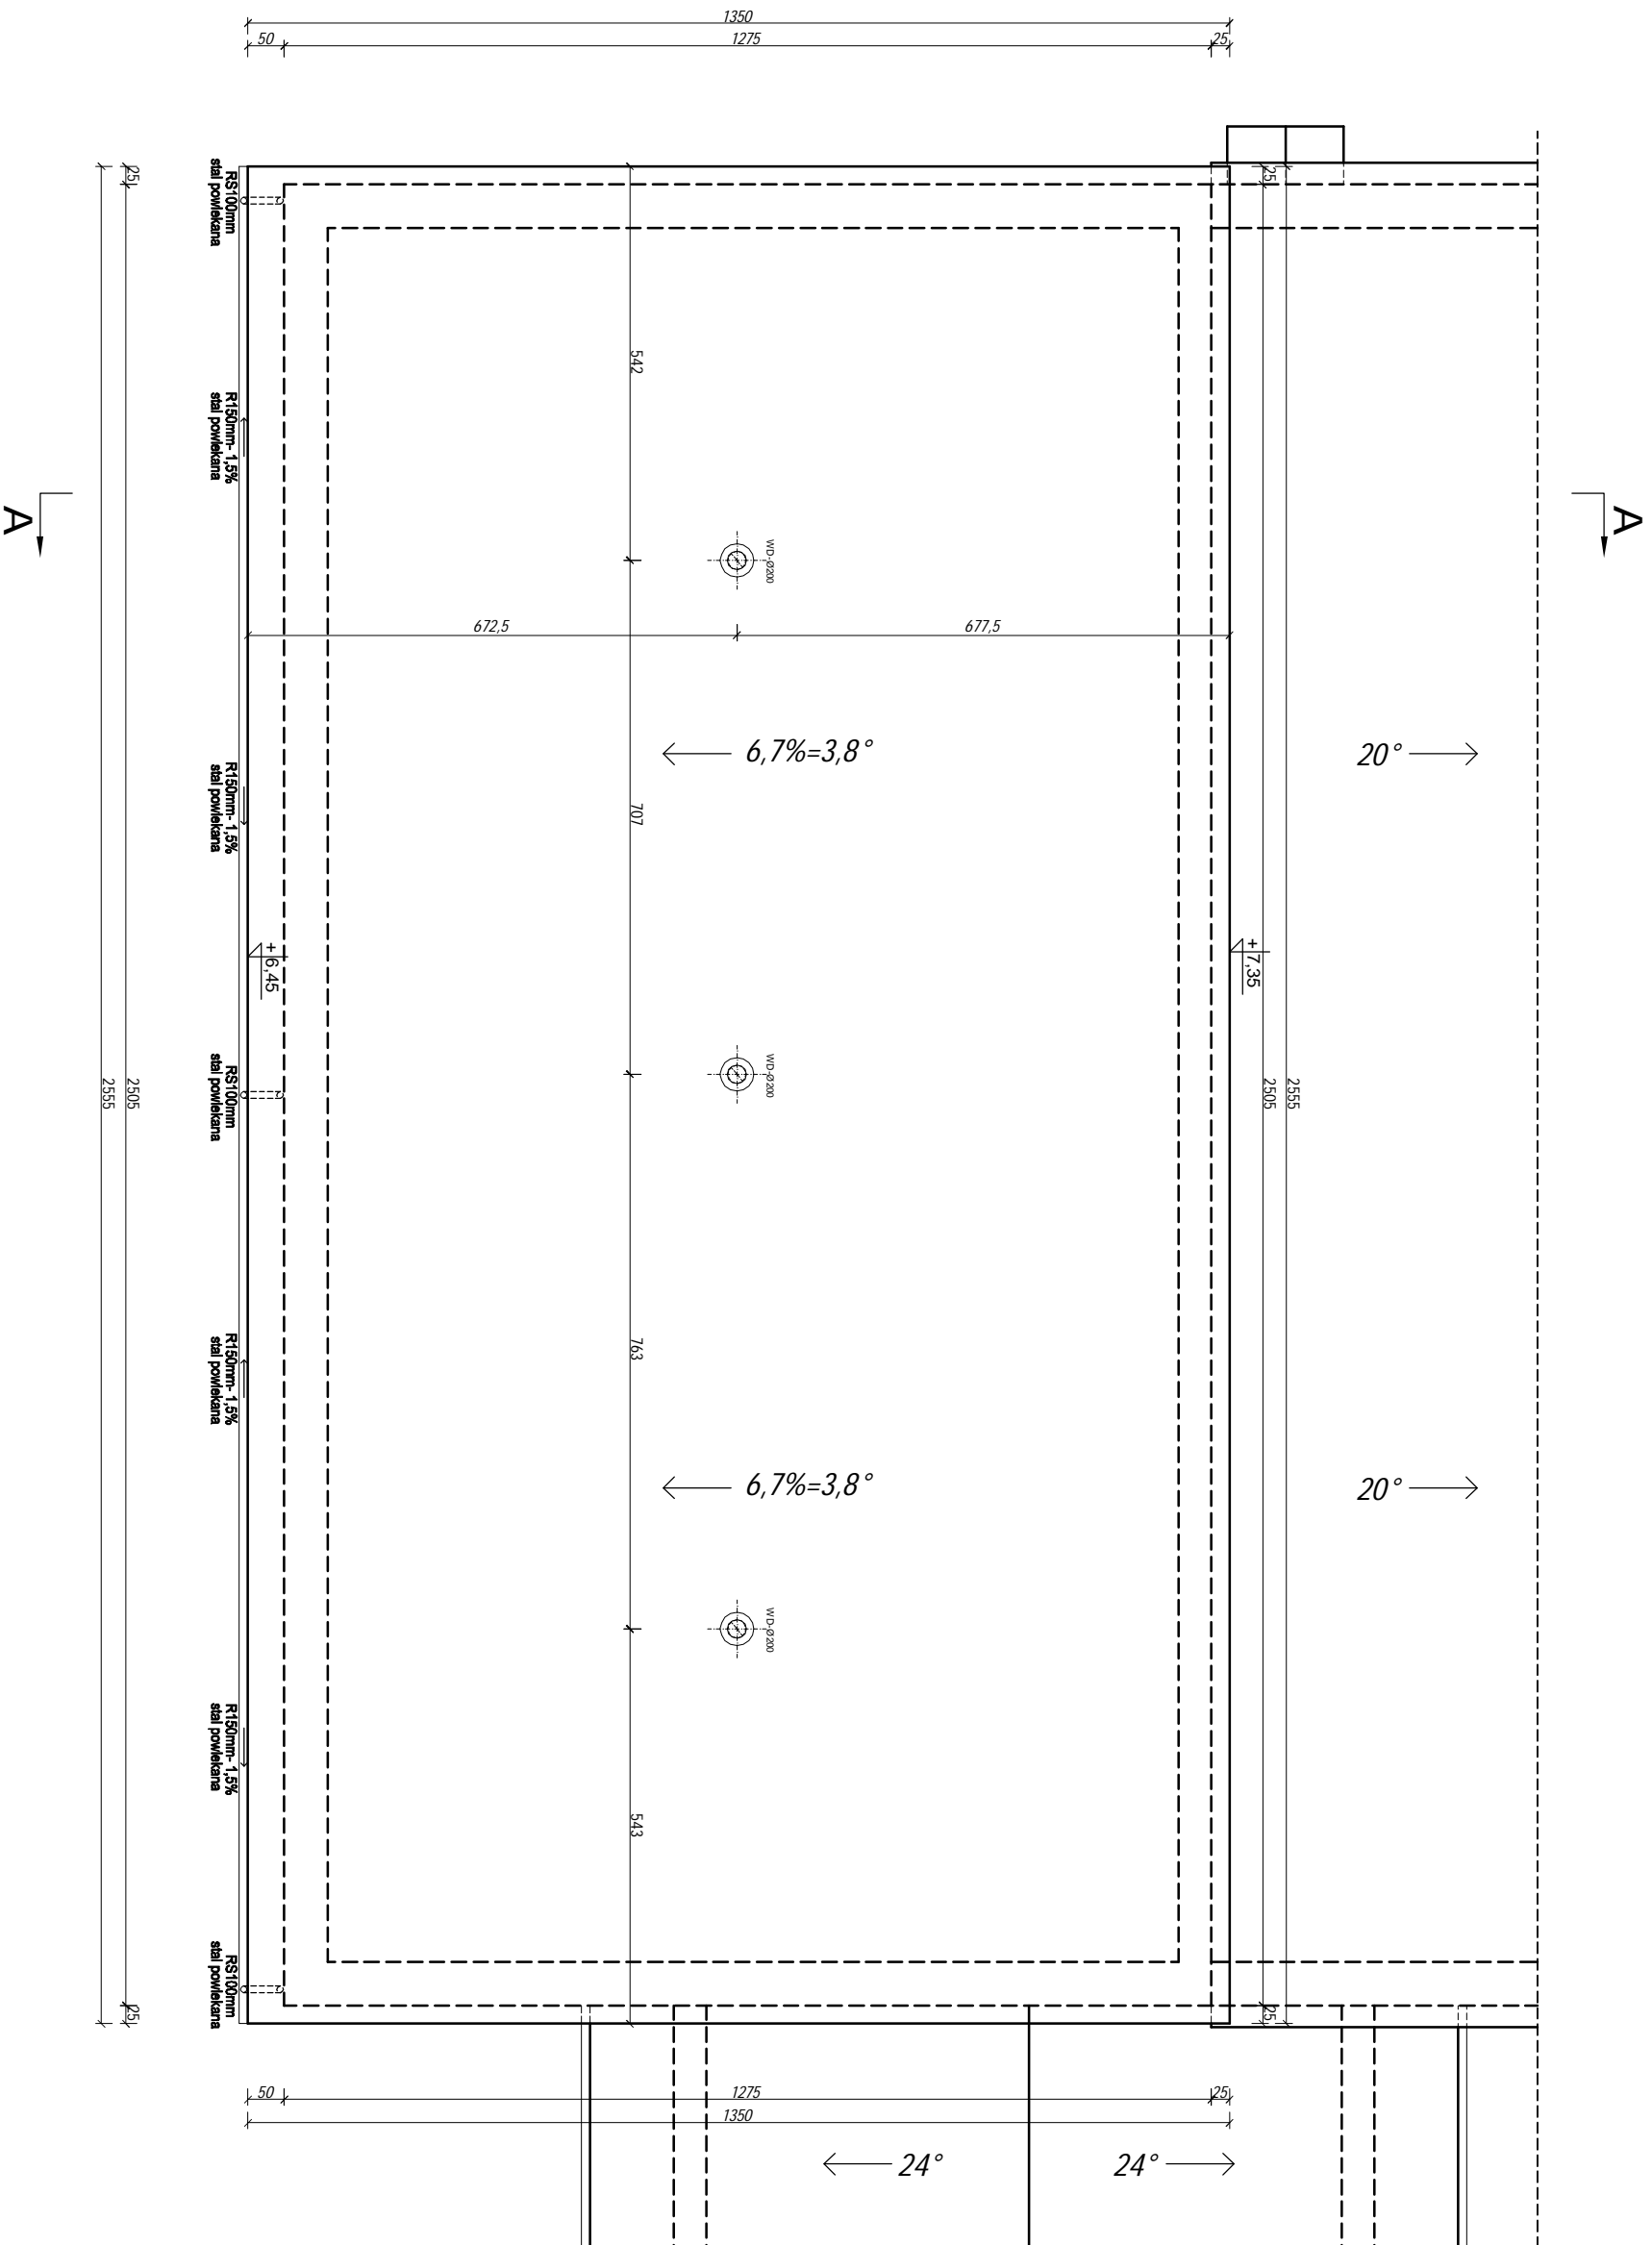

Biuro usług projektowych Marian Daczyński		37-420 Rudnik nad Sanem ul. Wzrosowa 6		Skala: 1:100									
Investor:	Gmina i Miasto Ulanów 37-410 Ulanów ul. Rynek 5	Lokalizacja:	Dz.nr ewid. 1345/3 w msc. Bieliny	Projektant:	Imię i Nazwisko: Jan Hara	Nr uprawnień:	71/Tbg/88	Podpis:		Data:	02.2015	Nr rys.:	2
Temat:	Remont konstrukcji dachu Szkoły Podstawowej w Bielniech	Temat rysunku:	Rzut dachu	Opracował:	Marian Daczyński		38/Tbg/91						