


**Legenda**  
 — - Przebudowywany odcinek drogi



<b>Inwestor:</b> Gmina i Miasto Ulanów ul. Rynek 5 37-410 Ulanów		<b>Nazwa inwestycji:</b> Przebudowa sieci dróg we wsi Bieliny wraz ze skomunikowaniem się z drogą powiatową nr 1062R Ulanów - Podolszynka - Krzeszów na odcinku od km 0+010 do km 1+260	
<b>Lokalizacja:</b> Powiat niżański, gmina Ulanów		<b>Stadium:</b> Projekt budowlano - wykonawczy	
<b>Tytuł rysunku:</b> Plan orientacyjny		<b>Data:</b> grudzień 2015 r.	
<b>Projektował:</b> Zbigniew Lach PDK/0131/PWOD/11	<b>Podpis:</b>	<b>Skala:</b> 1:25 000	
<b>Opracował:</b> Marek Dec	<b>Podpis:</b>	<b>Nr rysunku:</b> 1.1	
<b>Opracował:</b> Mirosław Stępień	<b>Podpis:</b>		



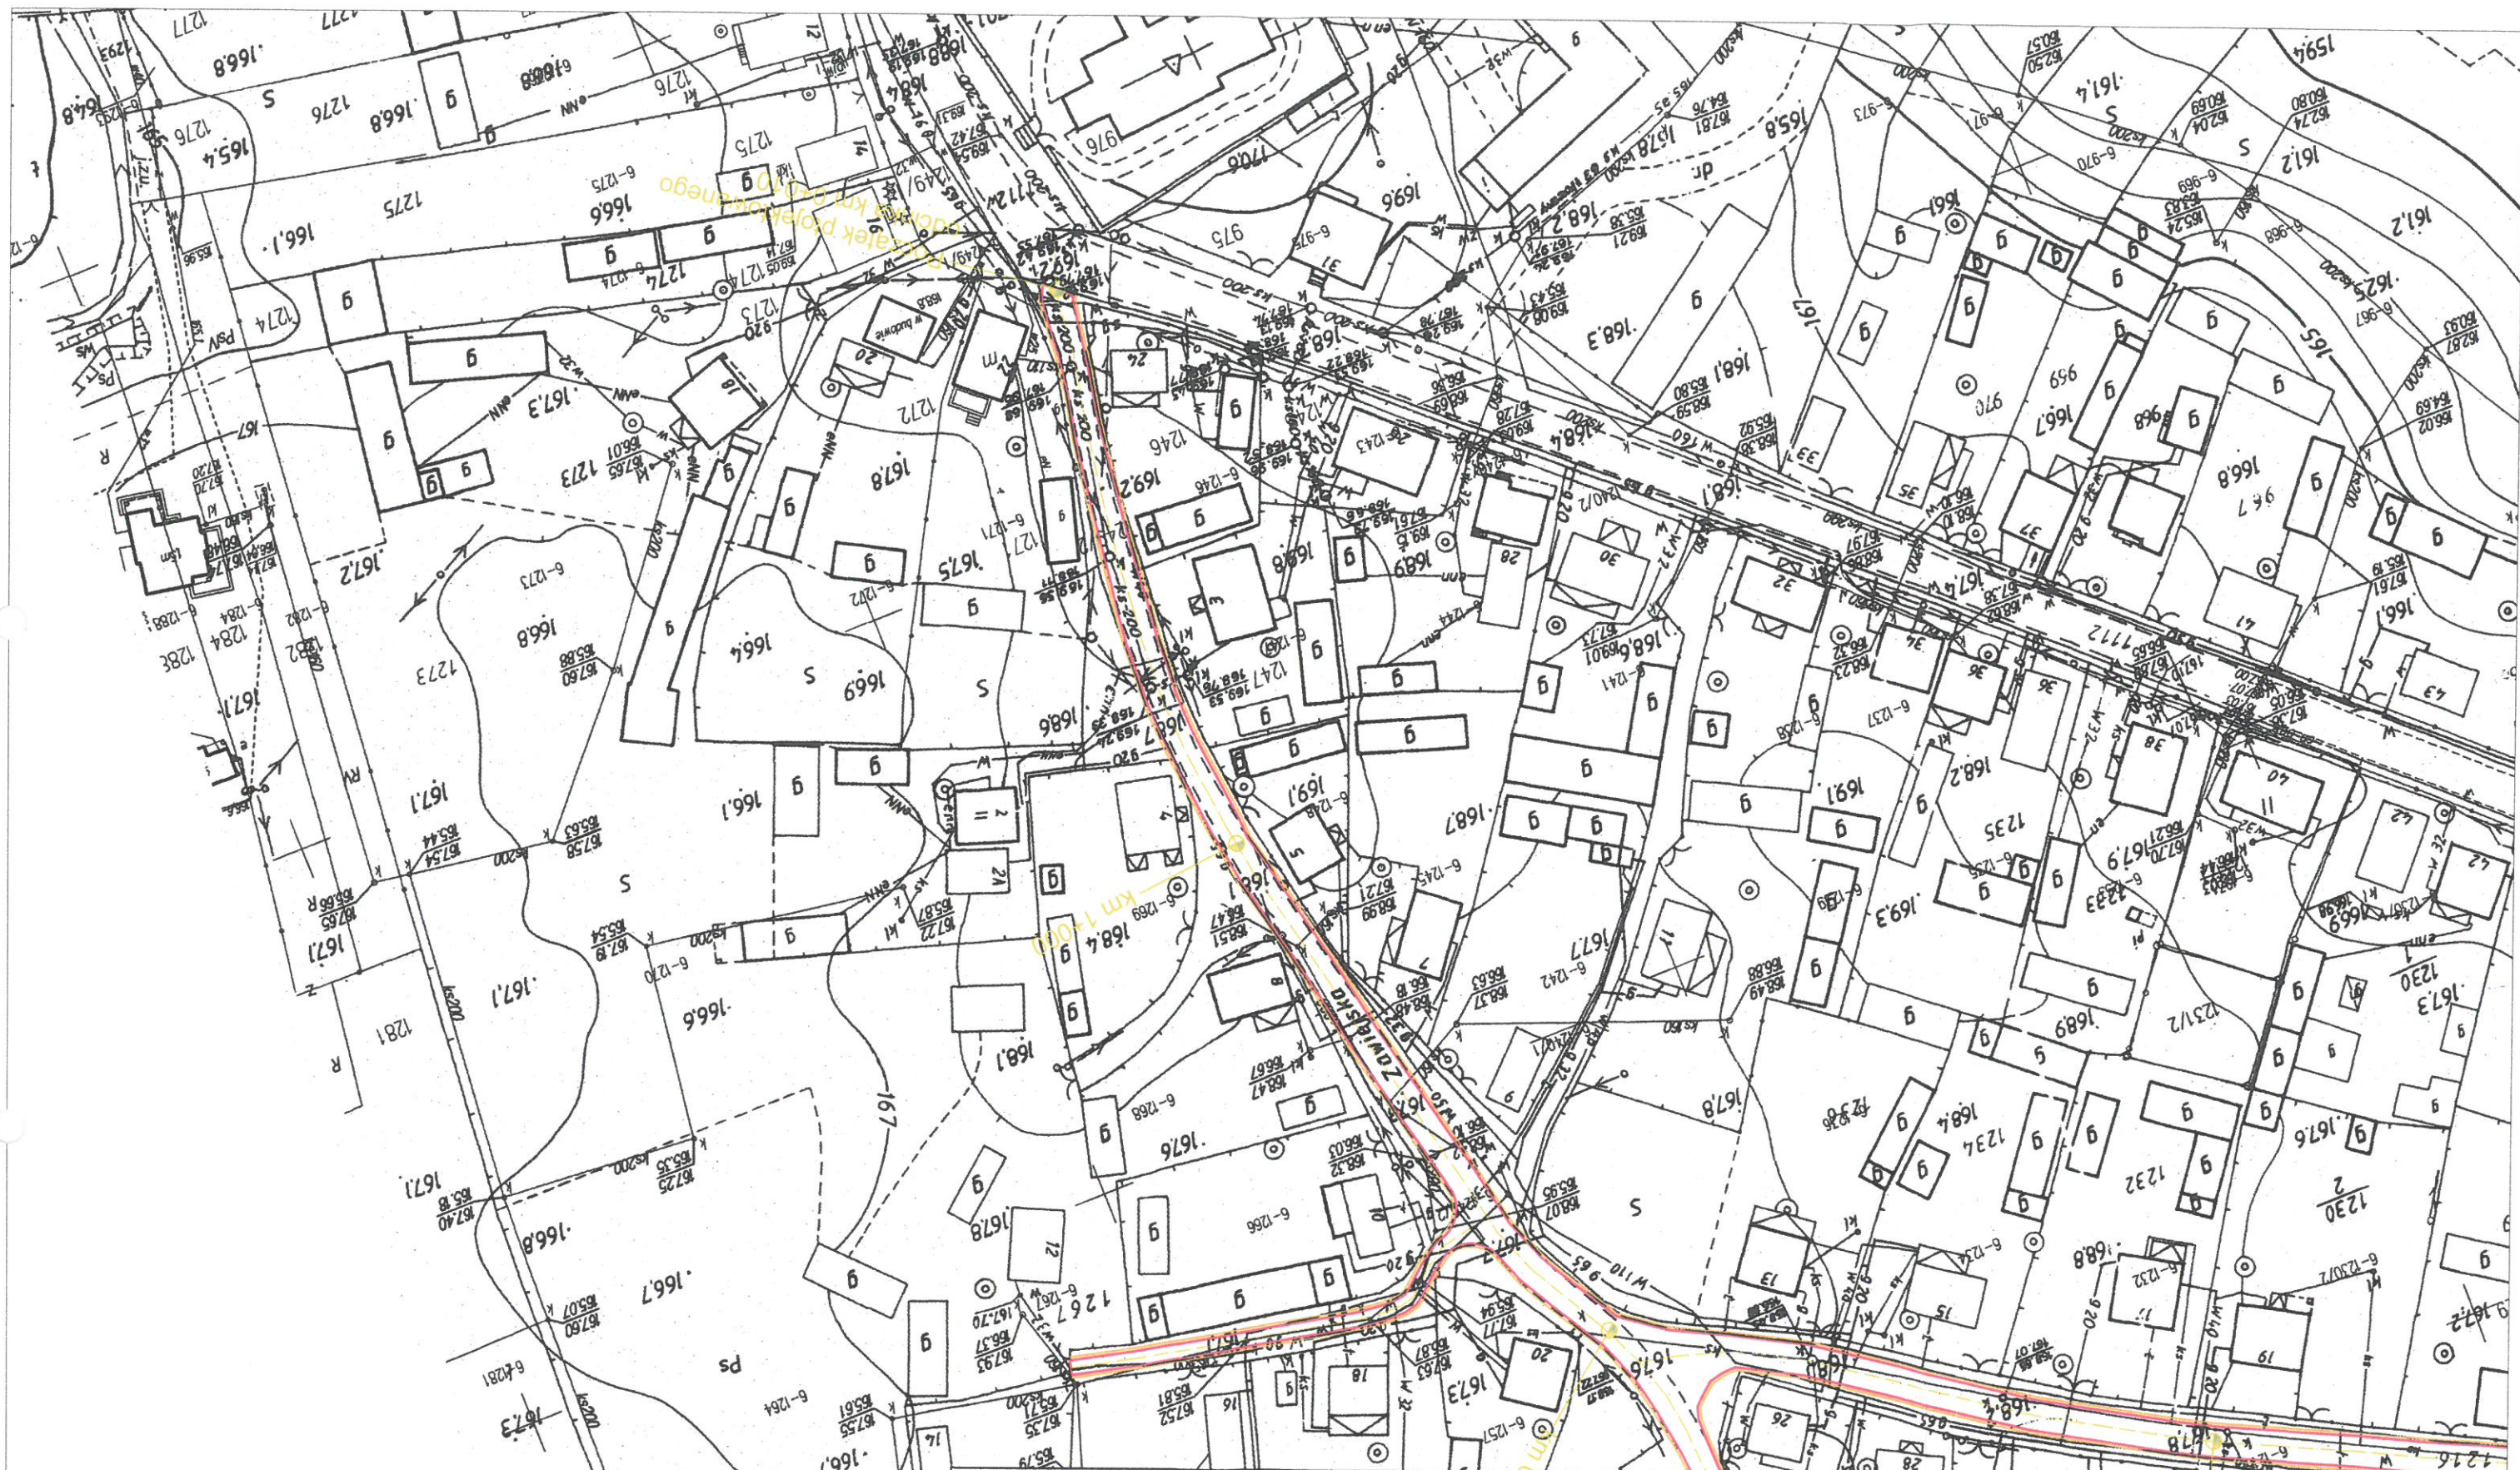


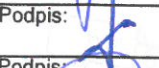
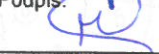


**Legenda**


-  - Nawierzchnia jezdni z betonu asfaltowego AC
-  - Pobocze z kruszywa łamanego

Inwestor:  
 Gmina i Miasto  
 Ulanów  
 ul. Rynek 5  
 37-410 Ulanów



Nazwa inwestycji: Przebudowa sieci dróg we wsi Bieliny wraz ze skomunikowaniem się z drogą powiatową nr 1062R Ulanów - Podolszynka - Krzeszów na odcinku od km 0+010 do km 1+260		Stadium: Projekt budowlano - wykonawczy	
Lokalizacja: Powiat nizański, gmina Ulanów		Data: grudzień 2015 r.	
Tytuł rysunku: Projekt zagospodarowania terenu		Skala: 1:000	
Projektował: Zbigniew Lach PDK/0131/PWOD/11	Podpis: 	Nr rysunku: 2.1	
Opracował: Marek Dec	Podpis: 		
Opracował: Mirosław Stępień	Podpis: 		



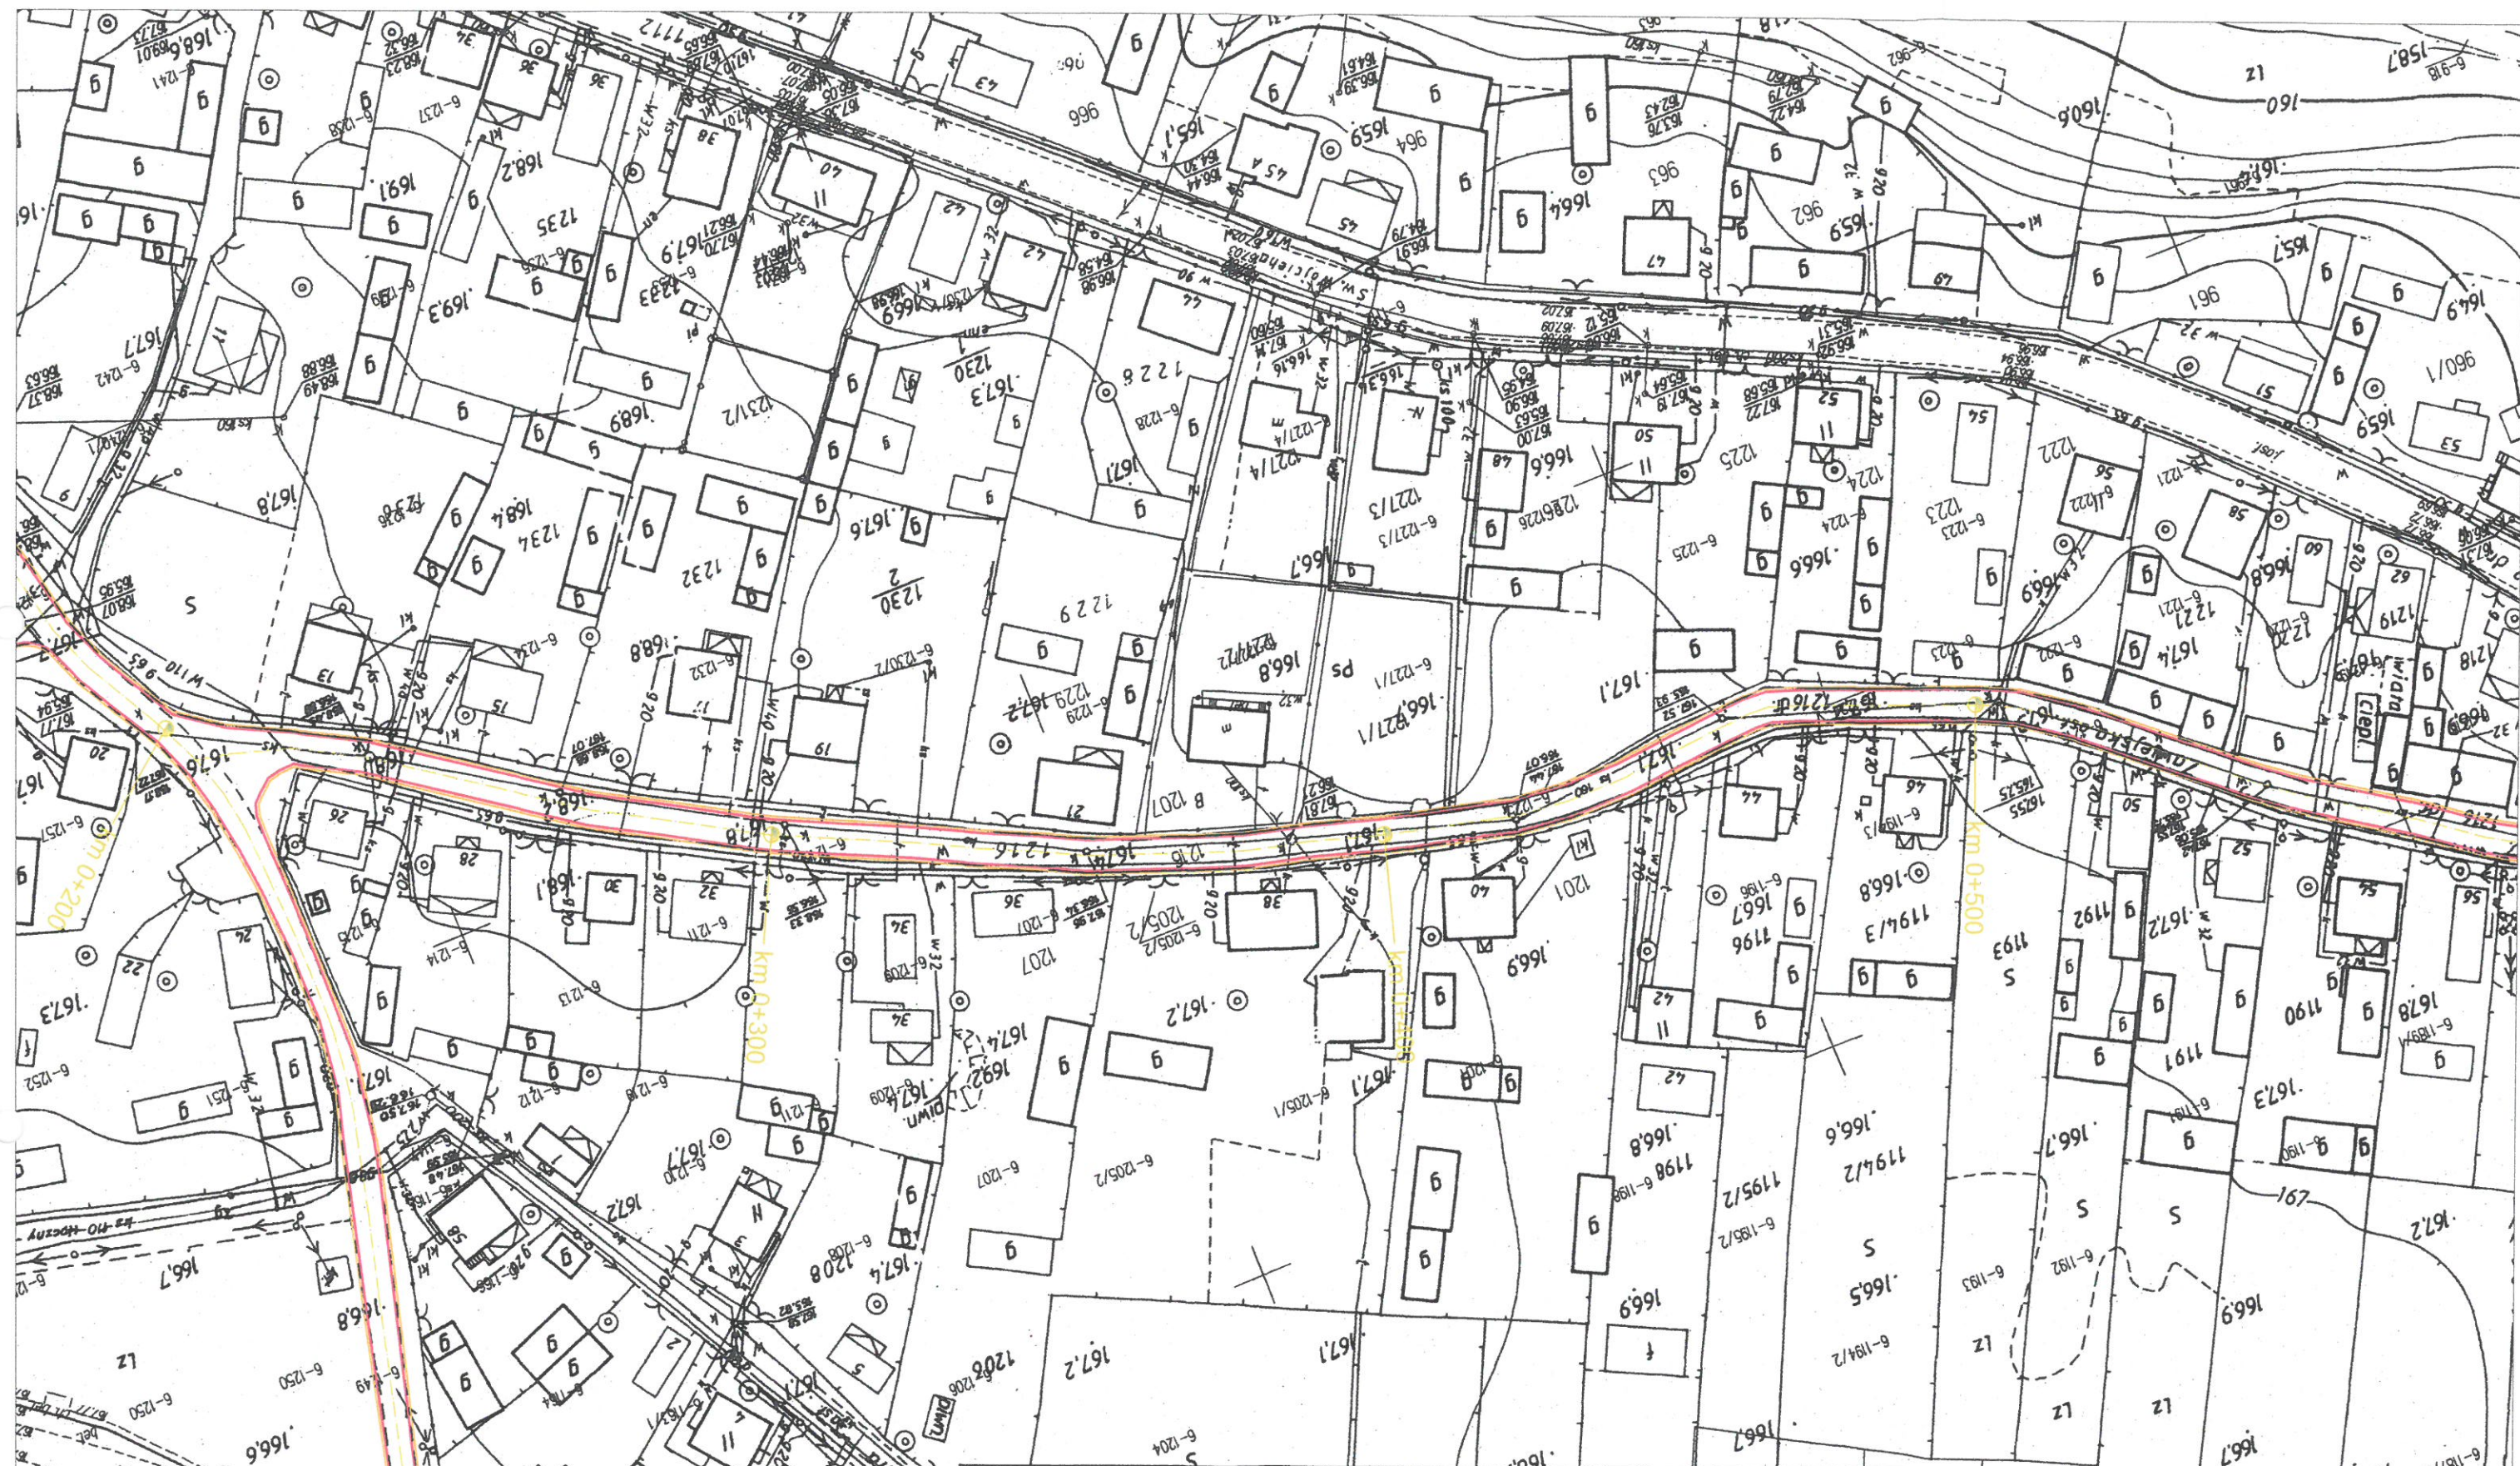



**Legenda**

- Nawierzchnia jezdni z betonu asfaltowego AC
- Pobocze z kruszywa łamanego


Investor:  
**Gmina i Miasto Ulanów**  
 ul. Rynek 5  
 37-410 Ulanów



Nazwa inwestycji:  
 Przebudowa sieci dróg we wsi Bieliny wraz ze skomunikowaniem się z drogą powiatową nr 1062R Ulanów - Podolszynka - Krzeszów na odcinku od km 0+010 do km 1+260

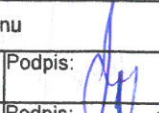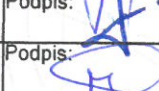Lokalizacja:	Powiat nizański, gmina Ulanów	Stadium:	Projekt budowlano - wykonawczy
Tytuł rysunku:	Projekt zagospodarowania terenu	Projektował:	Zbigniew Lach PDK/0131/PWOD/11
Opracował:	Marek Dec	Podpis:	
Opracował:	Mirosław Stępień	Podpis:	
		Data:	grudzień 2015 r.
		Skala:	1:000
		Nr rysunku:	2.2



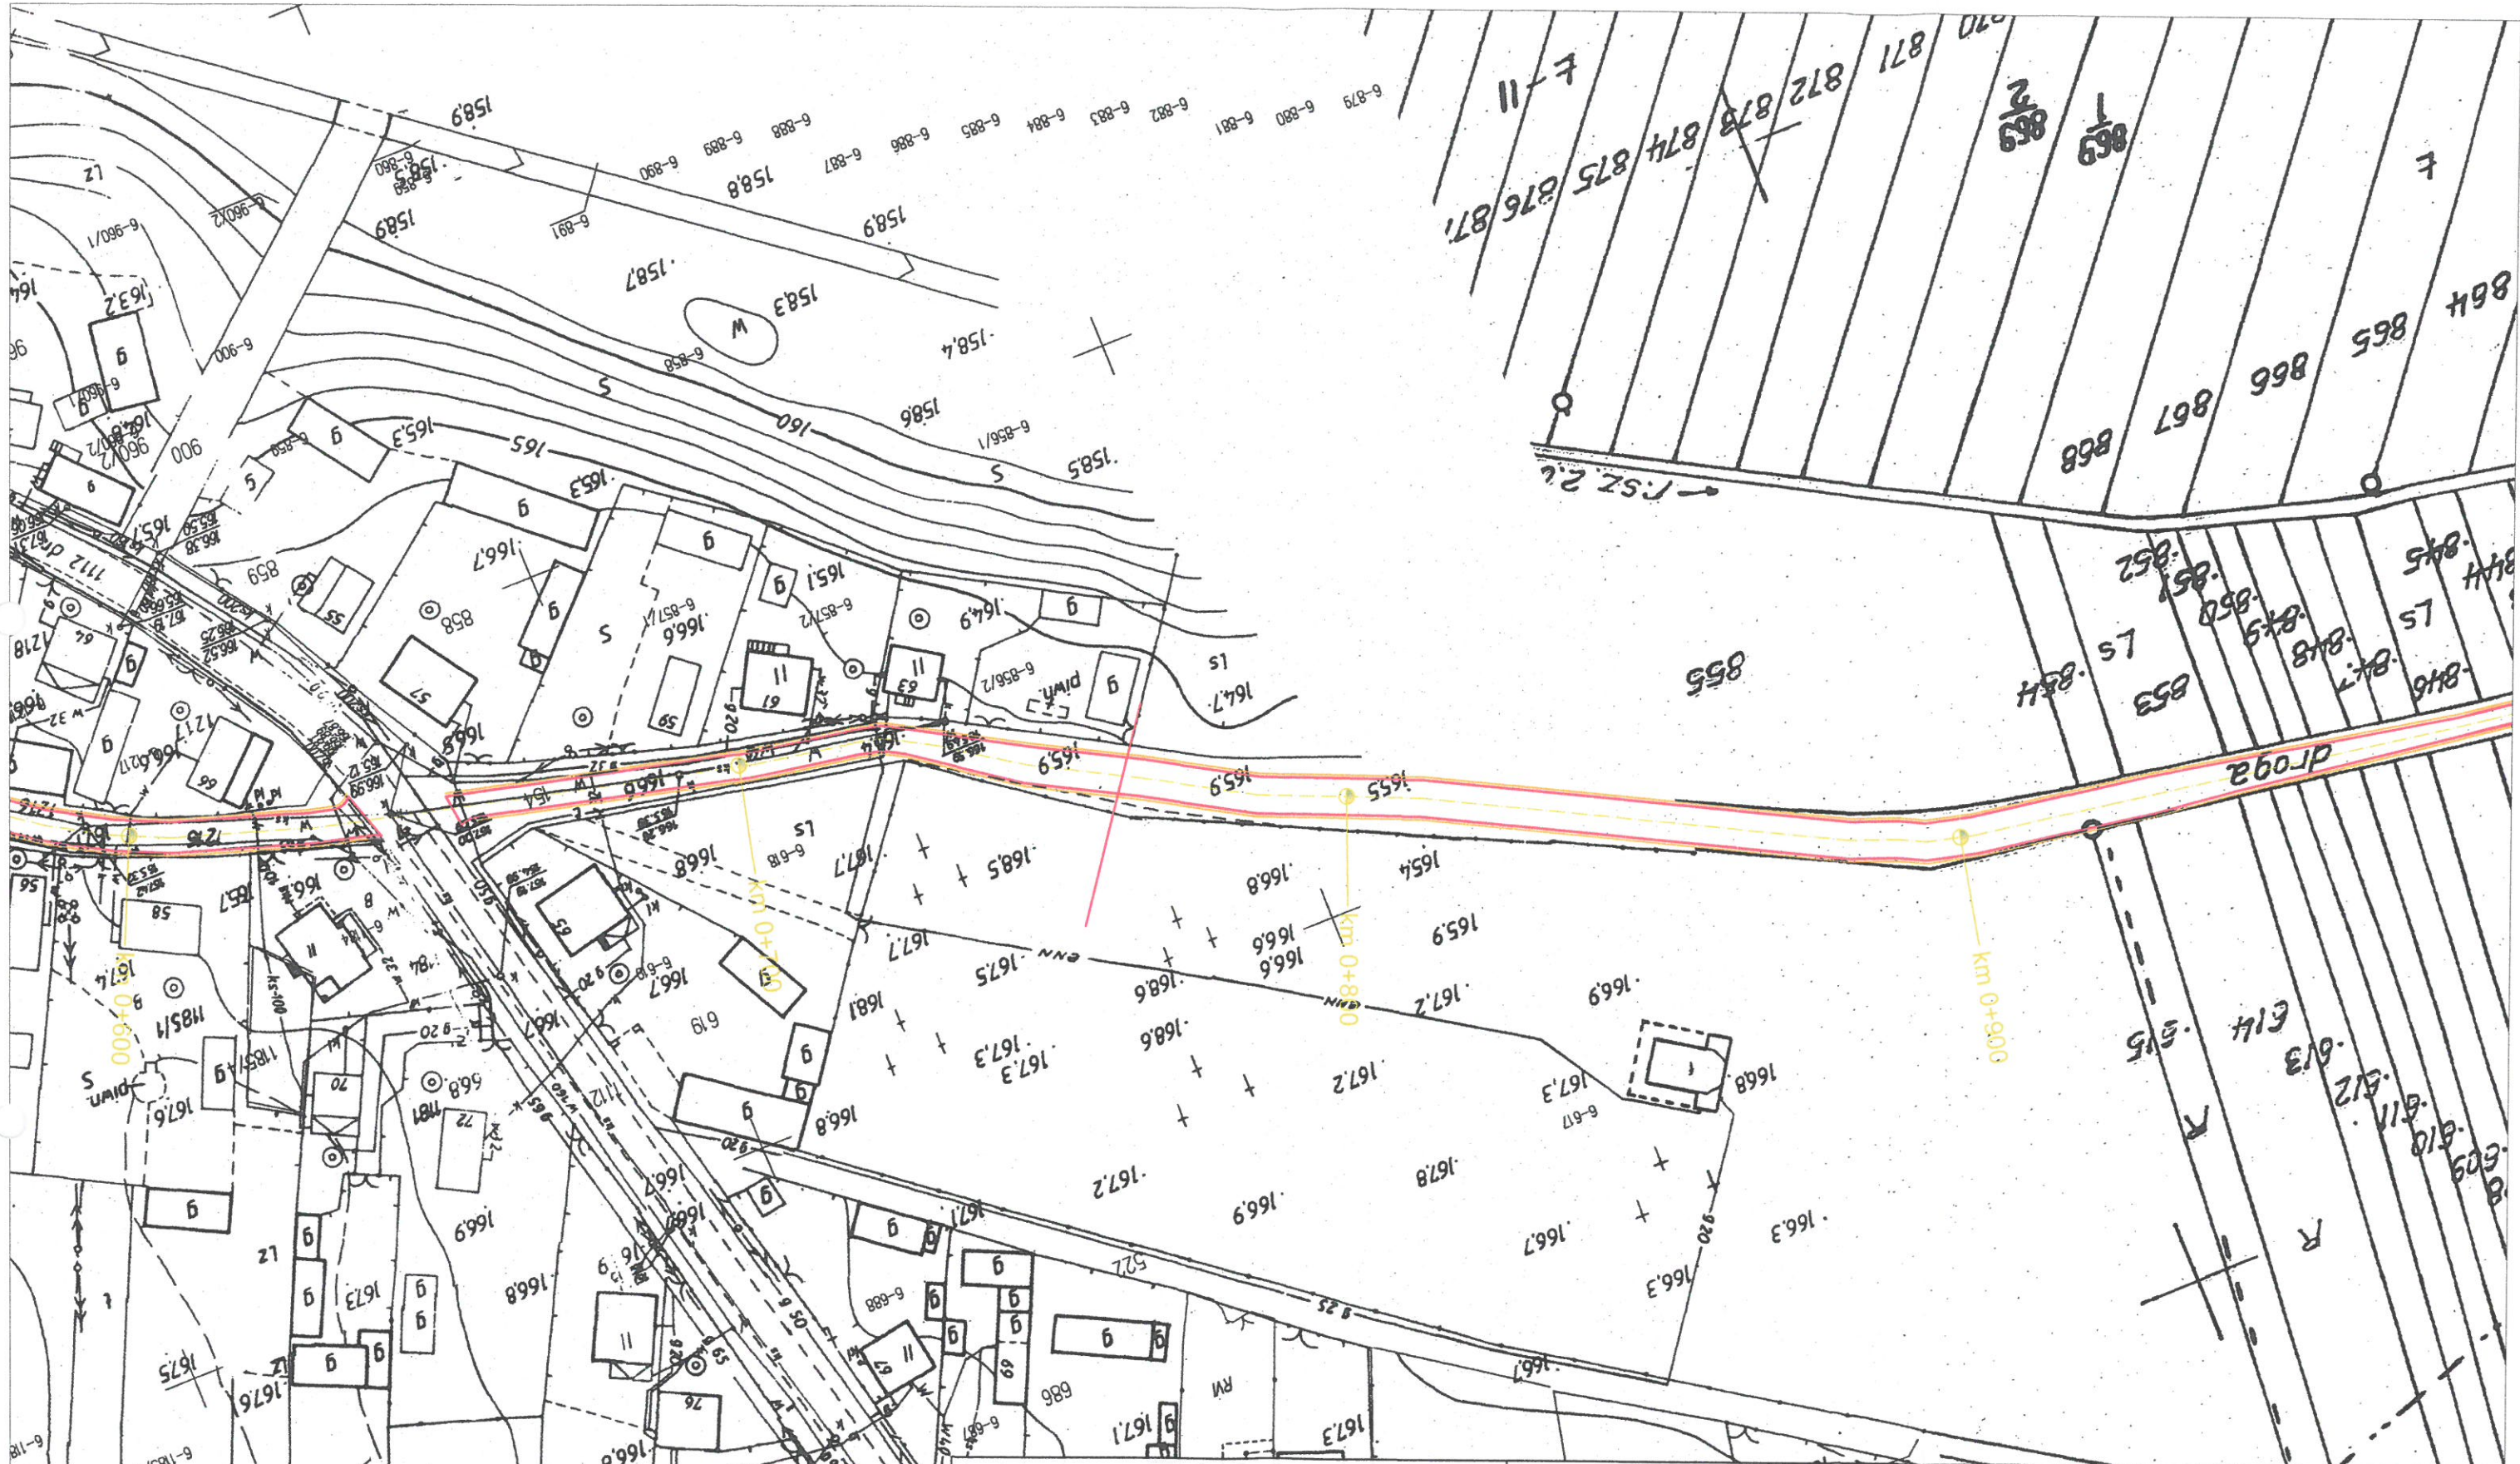

**Legenda**


- Nawierzchnia jezdni z betonu asfaltowego AC
- Pobocze z kruszywa łamanego

Inwestor:  
 Gmina i Miasto Ulanów  
 ul. Rynek 5  
 37-410 Ulanów



Nazwa inwestycji: Przebudowa sieci dróg we wsi Bieliny wraz ze skomunikowaniem się z drogą powiatową nr 1062R Ulanów - Podolszyna - Krzeszów na odcinku od km 0+010 do km 1+260			
Lokalizacja: Powiat nizański, gmina Ulanów		Stadium: Projekt budowlano - wykonawczy	
Tytuł rysunku: Projekt zagospodarowania terenu			
Projektował	Zbigniew Lach PDK/0131/PWOD/11	Podpis:	Data: grudzień 2015 r.
Opracował	Marek Dec	Podpis:	Skala: 1:000
Opracował	Mirosław Stępień	Podpis:	Nr rysunku: 2.3



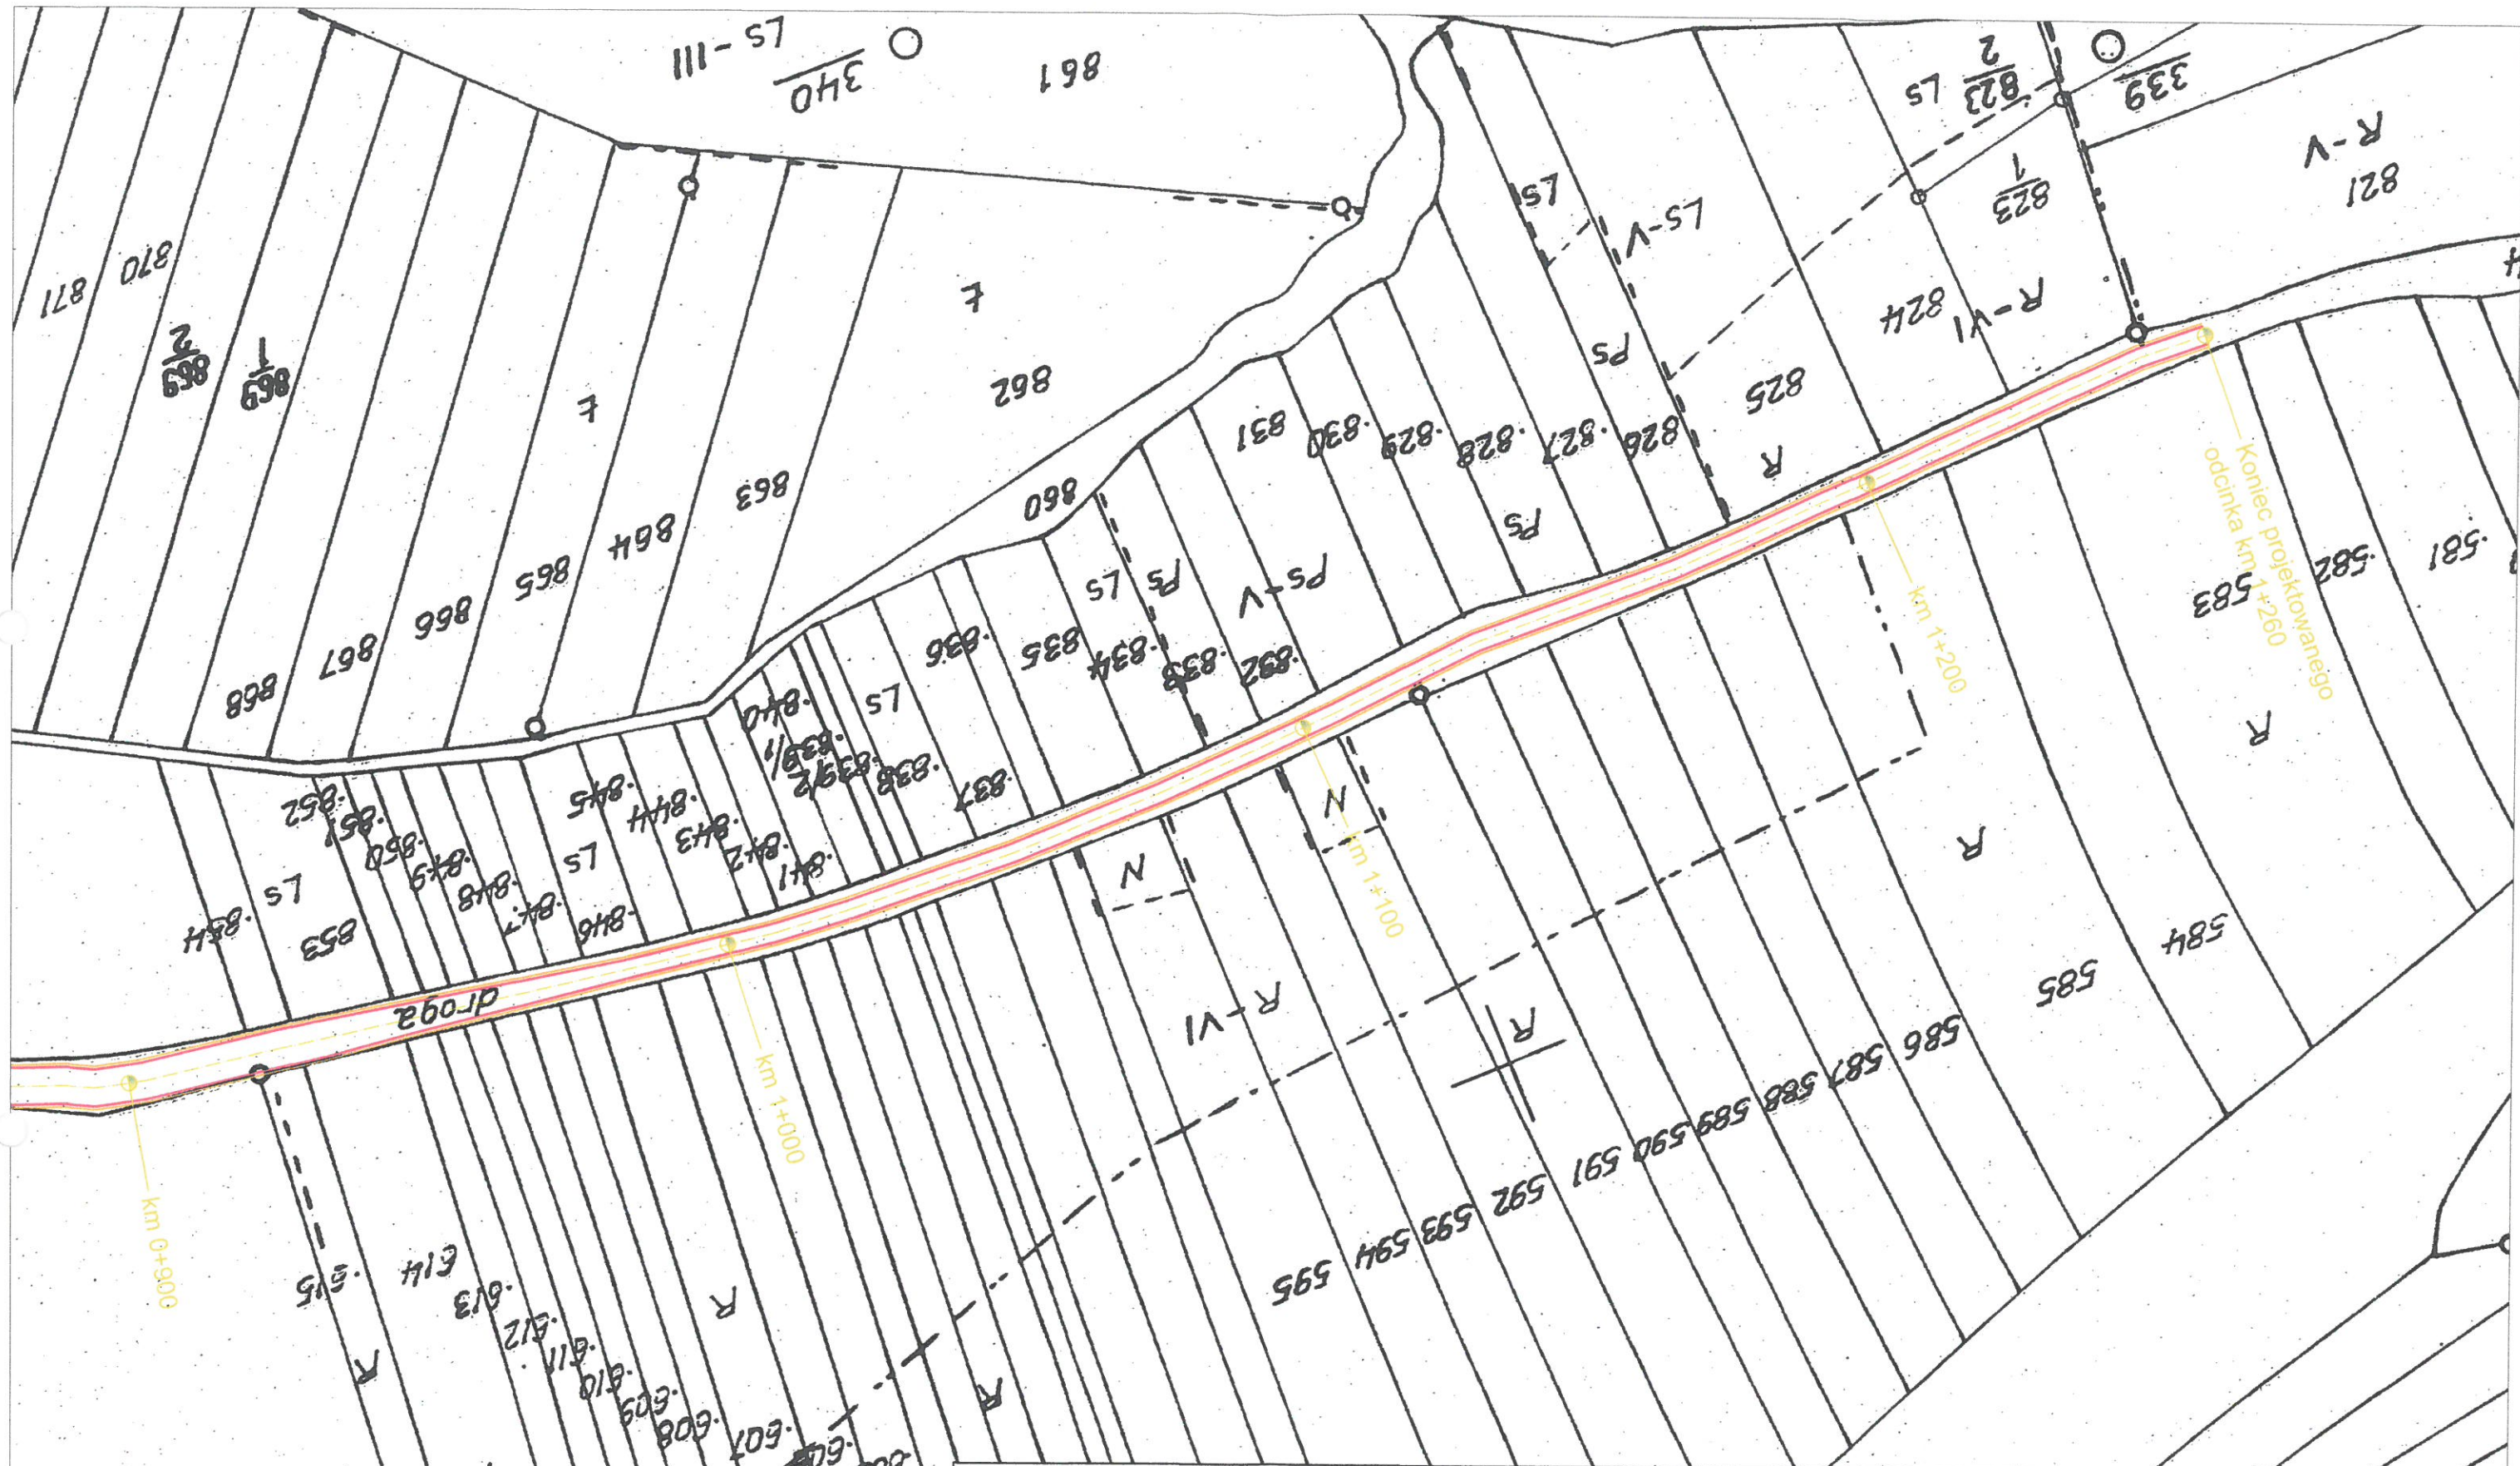

**Legenda**

- Nawierzchnia jezdni z betonu asfaltowego AC
- Pobocze z kruszywa łamanego

Inwestor:  
Gmina i Miasto Ulanów  
ul. Rynek 5  
37-410 Ulanów



Nazwa inwestycji:  
Przebudowa sieci dróg we wsi Bieliny wraz ze skomunikowaniem się z drogą powiatową nr 1062R Ulanów - Podolszynka - Krzeszów na odcinku od km 0+010 do km 1+260

Lokalizacja: Powiat nizański, gmina Ulanów		Stadium: Projekt budowlano-wykonawczy	
Tytuł rysunku: Projekt zagospodarowania terenu			
Projektował	Zbigniew Lach PDK/0131/PWOD/11	Podpis:	Data: grudzień 2015 r.
Opracował	Marek Dec	Podpis:	Skala: 1:000
Opracował	Mirosław Stępień	Podpis:	Nr rysunku: 2.4