

Legenda:




Nawierzchnia z kruszywa łamanego

Wsi Wólka Bieleńska
 Poświęca się zgodność niniejszej kopii z oryginałem z załącznika materiału E państwowego zasobu geodezyjnego i kartograficznego
 Organ prowadzący państwowy zasob geodezyjny i kartograficzny
 Nazwa i dane właściciela zasobu
 G. 2017. 12. 22 10. 2017
 M. GRUBA
 M. KURKO
 M. KURKO

| | | | | |
|--------------------------|---|------------------------|------------------------|-----------------|
| INWESTOR | Gmina i Miasto Ulanów ul. Rynek 5 37-410 Ulanów | | | |
| OBIEKT | Przebudowa drogi gminnej działka ewid. nr 1033/2 w miejscowości Glinianka | | | |
| FAZA OPRACOWANIA | Projekt BUDOWLANO-WYKONAWCZY | | | |
| NAZWA RYSUNKU | PROJEKT ZAGOSPODAROWANIA TERENU | | | SKALA 1:2000 |
| | Nr RYS. | 1 | | |
| ZESPÓŁ PROJEKTOWY | BRANŻA | IMIĘ I NAZWISKO | NUMER UPRAWNIEN | PODPIS |
| | Drogi | tech. Władysław Rosół | D - 68/77 | |
| PROJEKTANT | | | | grudzień 2017 |
| SPRAWDZAJĄCY | Drogi | mgr inż. Artur Tomczyk | PDK/0097/POOD/12 | grudzień 2017 |

PRZEKRÓJ NORMALNY

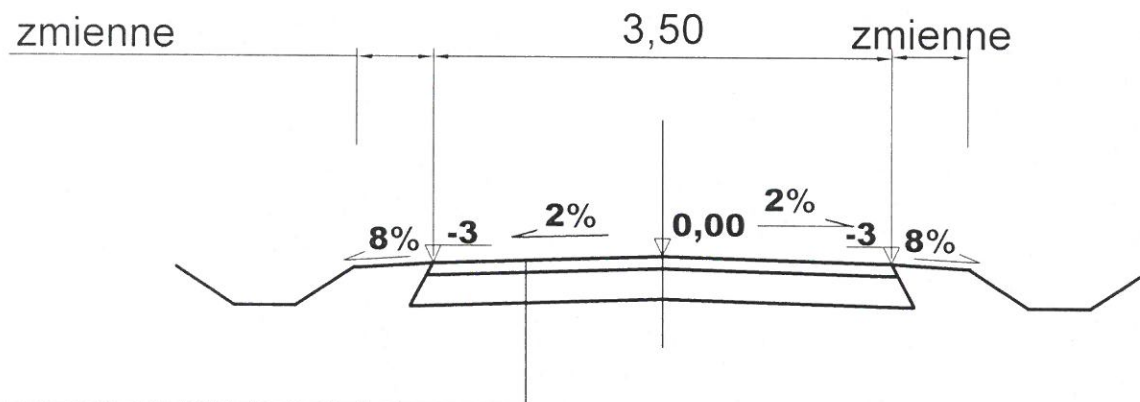

Warstwa z kruszywa łamanego 0-31 mm gr 5 cm

Warstwa z kruszywa łamanego tłużeń 31-63 mm. gr 15 cm

| | | | | | |
|--------------------------|---|------------------------|------------------------|---------------|---------------|
| INWESTOR | Gmina i Miasto Ulanów ul. Rynek 5 37-410 Ulanów | | | | |
| OBIEKT | Przebudowa drogi gminnej działka ewid. nr 1033/2 w miejscowości Glinianka | | | | |
| FAZA OPRACOWANIA | Projekt BUDOWLANO-WYKONAWCZY | | | | |
| NAZWA RYSUNKU | PRZEKROJE NORMALNE | | | SKALA 1:50 | Nr RYS. 2 |
| ZESPÓŁ PROJEKTOWY | BRANZA | IMIE I NAZWISKO | NUMER UPRAWNIEN | PODPIS | DATA |
| PROJEKTANT | Drogi | tech. Władysław Rosół | D - 68/77 | | grudzień 2017 |
| SPRAWDZAJĄCY | Drogi | mgr inż. Artur Tomczyk | PKD/0097/POOD/42 | | grudzień 2017 |