


RZUT DACHU
skala 1:100

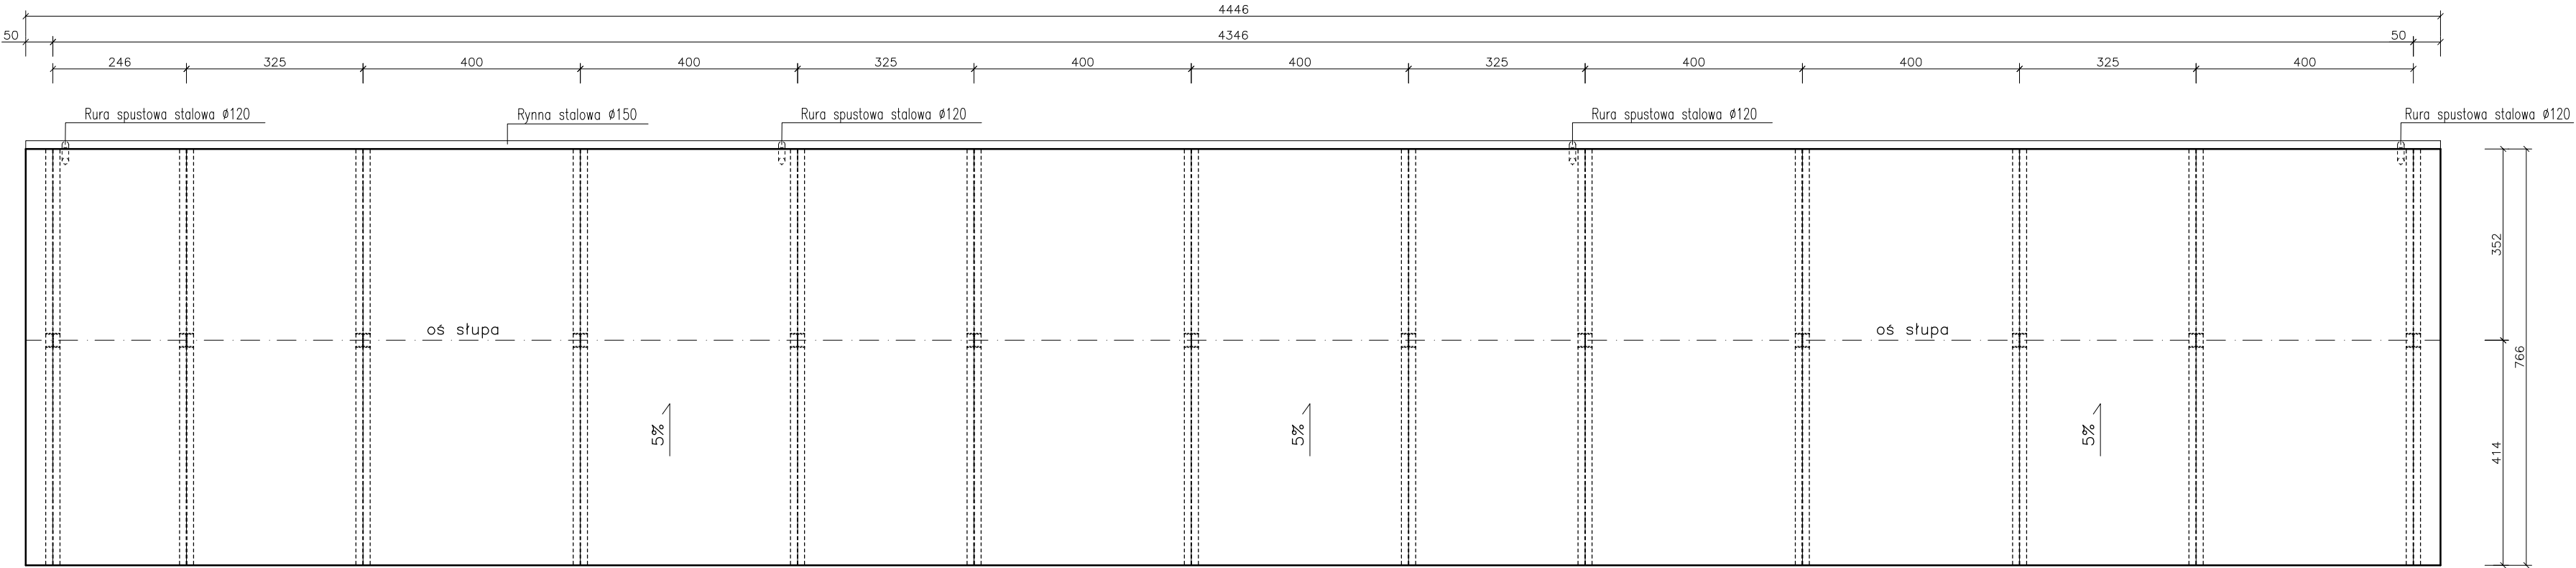

Zakład Usług Projektowych G. Kalamarz w Przeworsku			
OBIEKT: OŚRODEK REKREACYJNO–SPORTOWY w ULANOWIE			
PRZEDMIOT RYS: RZUT DACHU	SKALA 1:100	DATA 01.06	NR RYS:
PROJEKTOWAŁ: mgr inż. Stefan Szwej Elżbieta Żołyniak mgr inż. Dariusz Solak	SPECJ. konstr–bud. konstr–bud. konstr–bud.	NR UPR. 266/72	PODPIS: