


Przekrój normalno – konstrukcyjny

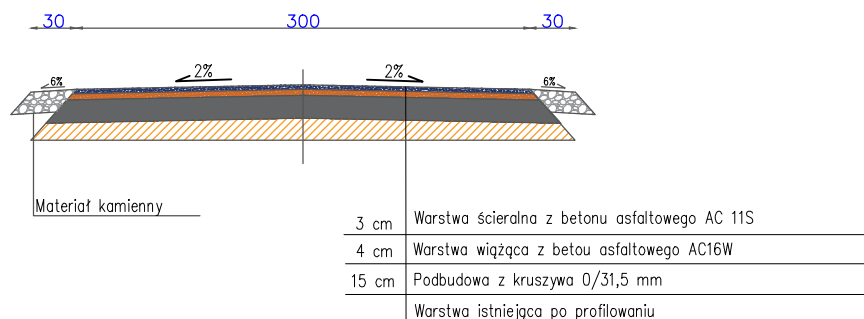

Nazwa inwestycji: Remont drogi gminnej dz. ewid. nr 68, 90/1 w m. Dąbrowica w km 0+000 do 1+137			Stadium: Projekt budowlano –wykonawczy
Lokalizacja: Powiat niżański, Gmina Ulanów			Inwestor: Gmina Ulanów
Tytuł rysunku: Przekrój normalno – konstrukcyjny			
Projektował	mgr inż. Zbigniew Lach PDK/0131/PWOD/11	Podpis:	Data: Lipiec 2022 r.
Opracował		Podpis:	Skala: 1:1000
Sprawdził		Podpis:	Nr rysunku: 3