


Przekrój normalno – konstrukcyjny

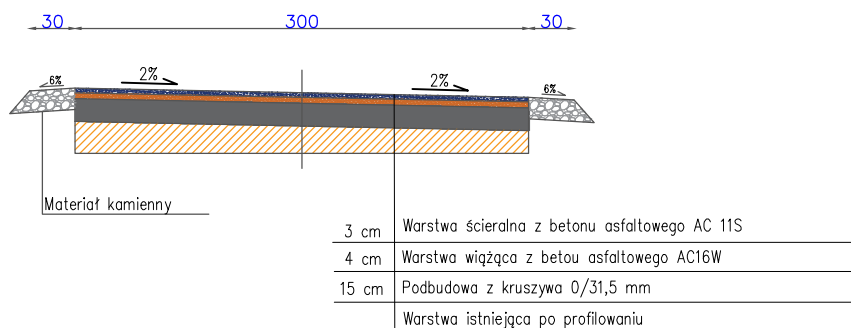

Nazwa inwestycji: Remont drogi gminnej dz. ewid. nr 68, 90/1 w m. Dąbrowica w km 0+000 do 1+137		Stadium: Projekt budowlano —wykonawczy	
Lokalizacja: Powiat nizański, Gmina Ulanów		Inwestor: Gmina Ulanów	
Tytuł rysunku: Przekrój normalno — konstrukcyjny			
Projektował	mgr inż. Zbigniew Lach PDK/0131/PWOD/11	Podpis:	Data: Lipiec 2022 r.
Opracował		Podpis:	Skala: 1:1000
Sprawdził		Podpis:	Nr rysunku: 3