


Przekrój normalno - konstrukcyjny  
od km 0+000 do km 0+017,7 i 0+000 do km 0+026  
skala 1:50

Nawierzchnia drogi

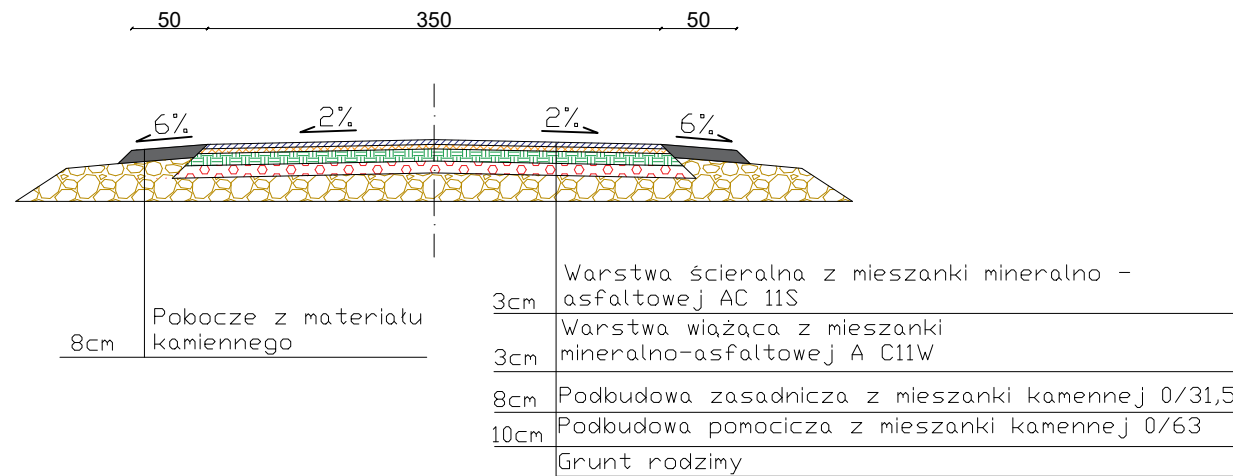

Nazwa inwestycji: Remont drogi gminnej nr 102836R w m. Glinianka		Stadium: Projekt budowlano -wykonawczy
Lokalizacja: Powiat nizański, Gmina Ulanów		Inwestor: Gmina Ulanów
Tytuł rysunku: Przekroje normalno - konstrukcyjne		Data: czerwiec 2022 r.
Projektował	mgr inż. Zbigniew Lach    Podpis: PDK/0131/PWDD/11	Skala: 1:50
		Nr rysunku: 2