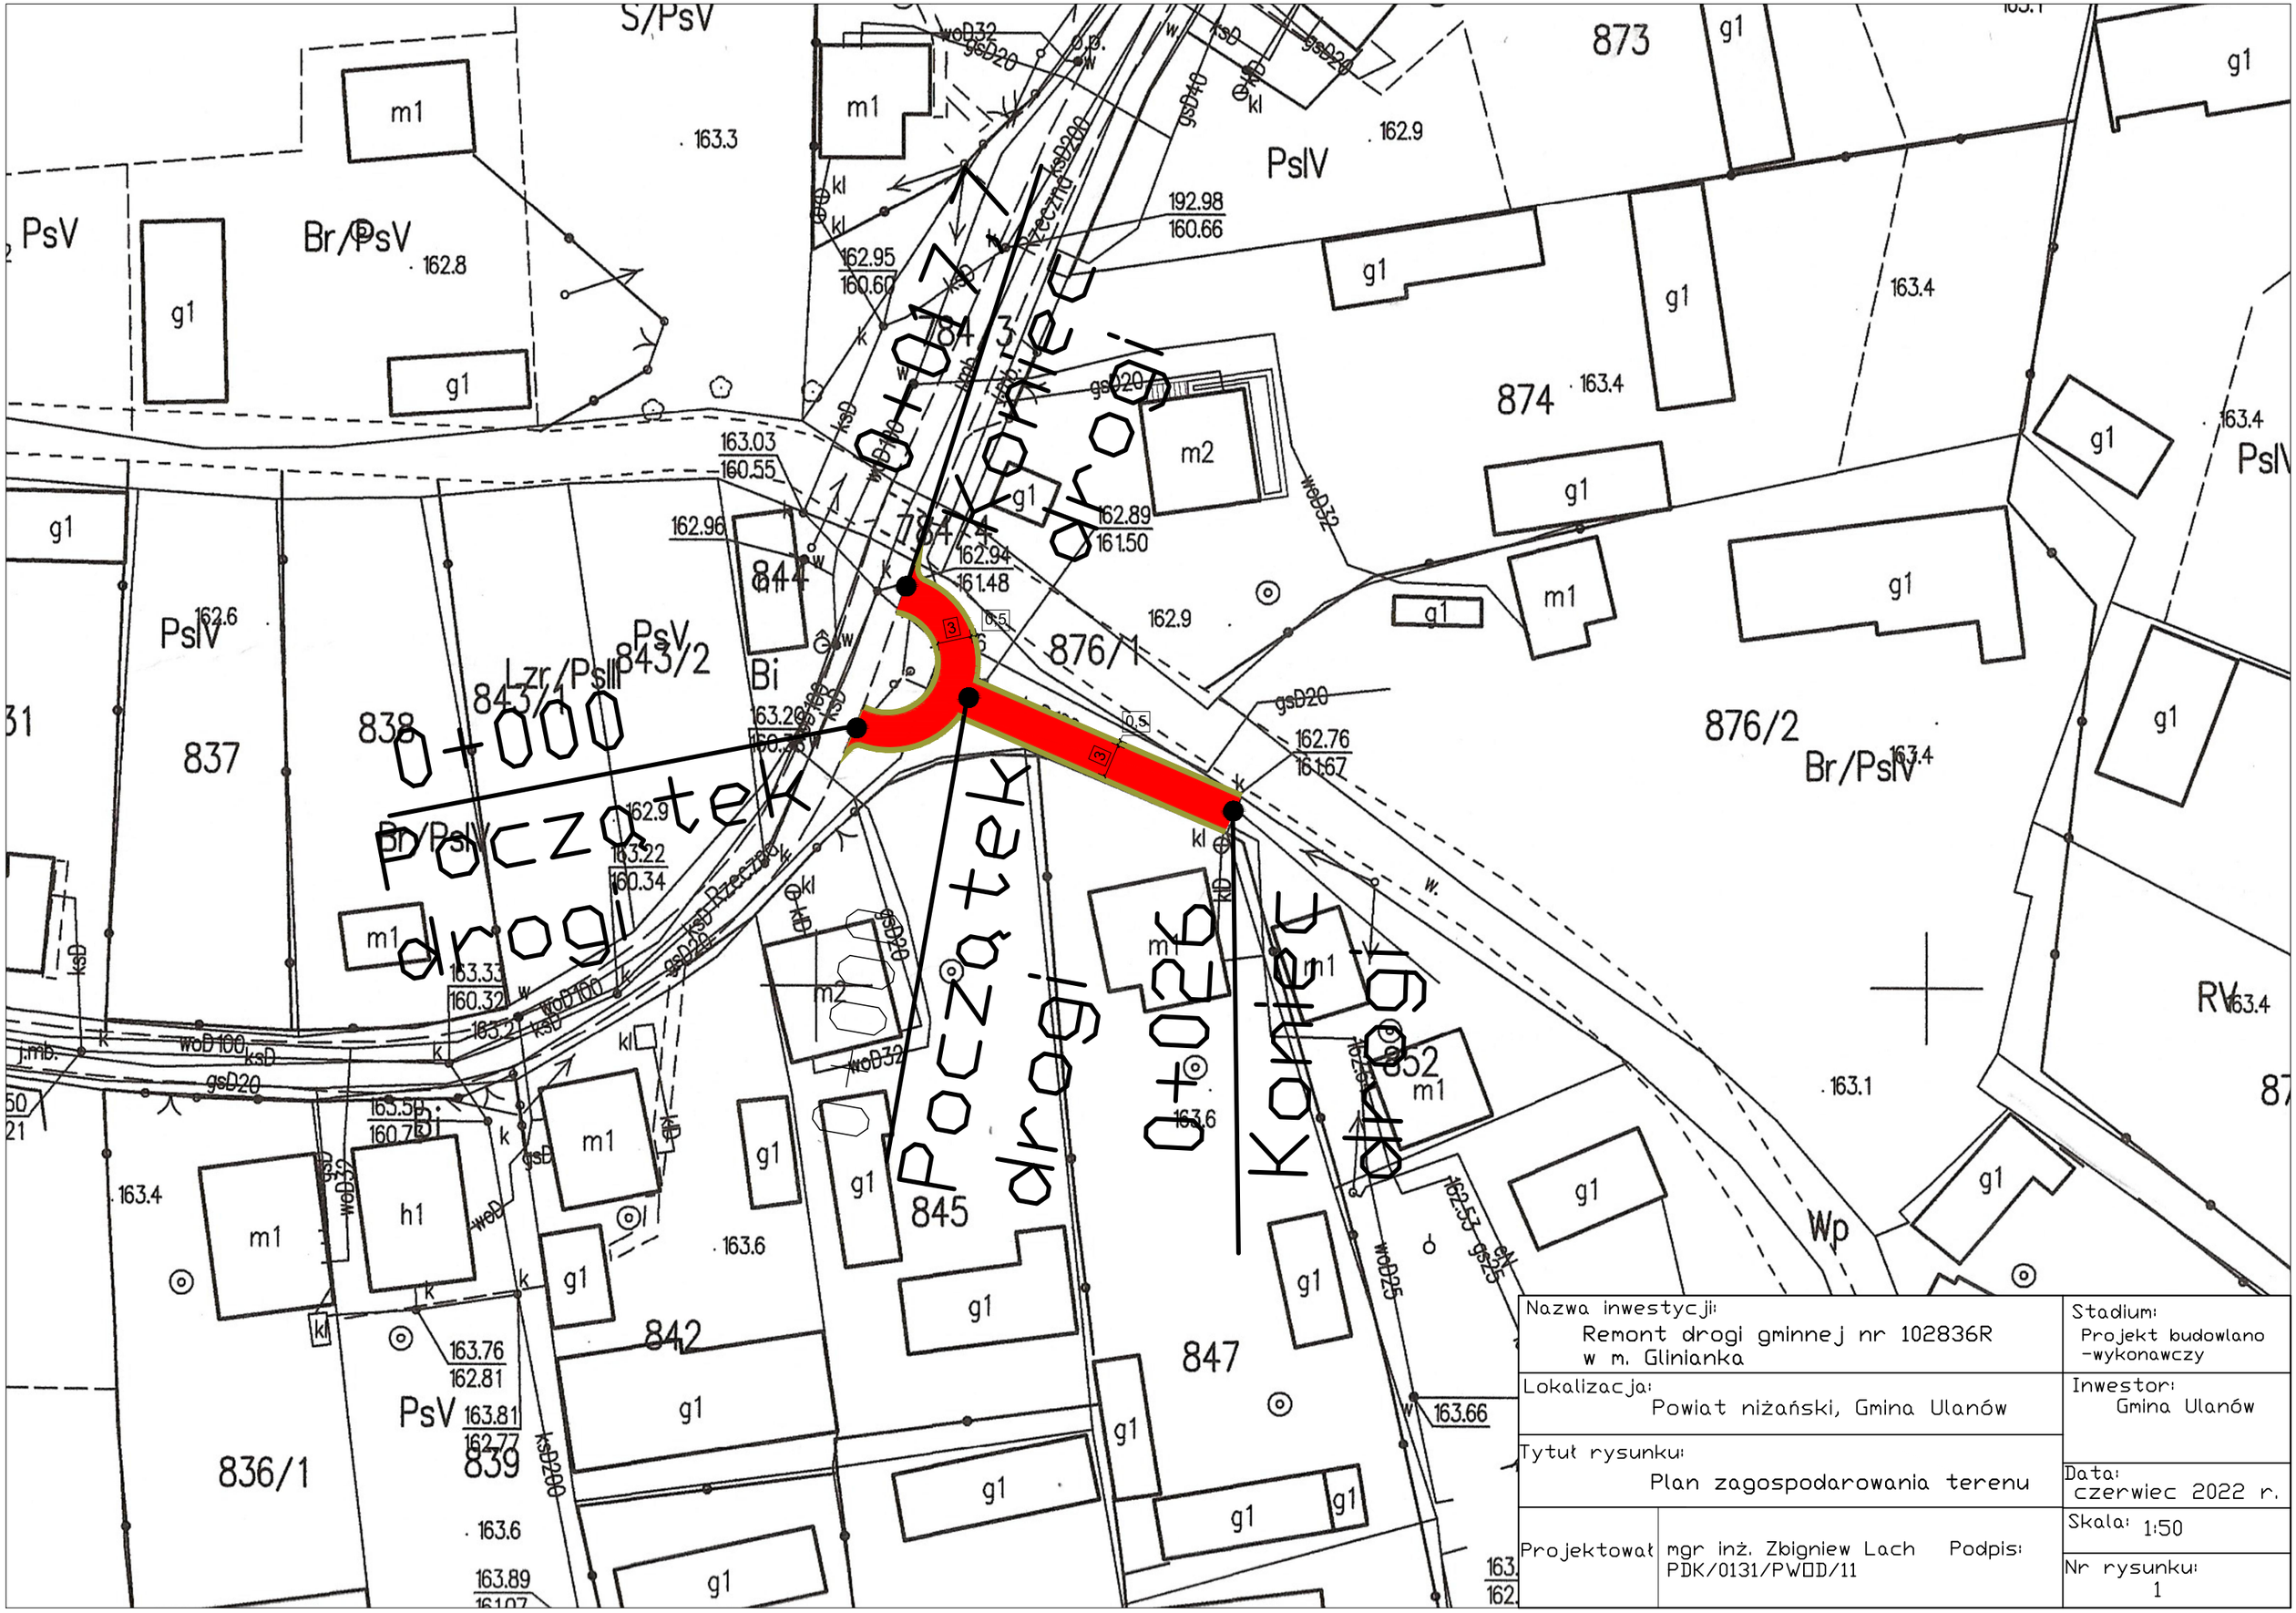

Nazwa inwestycji: Remont drogi gminnej nr 102836R w m. Glinianka	Stadium: Projekt budowlano -wykonawczy
Lokalizacja: Powiat niżański, Gmina Ulanów	Inwestor: Gmina Ulanów
Tytuł rysunku: Plan zagospodarowania terenu	Data: czerwiec 2022 r.
Projektował mgr inż. Zbigniew Lach Podpis: PDK/0131/PWOD/11	Skala: 1:50
	Nr rysunku: 1