


Przekrój normalno - konstrukcyjny
od km 0+000 do km 0+130 i 0+000 do km 0+046
skala 1:50

Nawierzchnia drogi

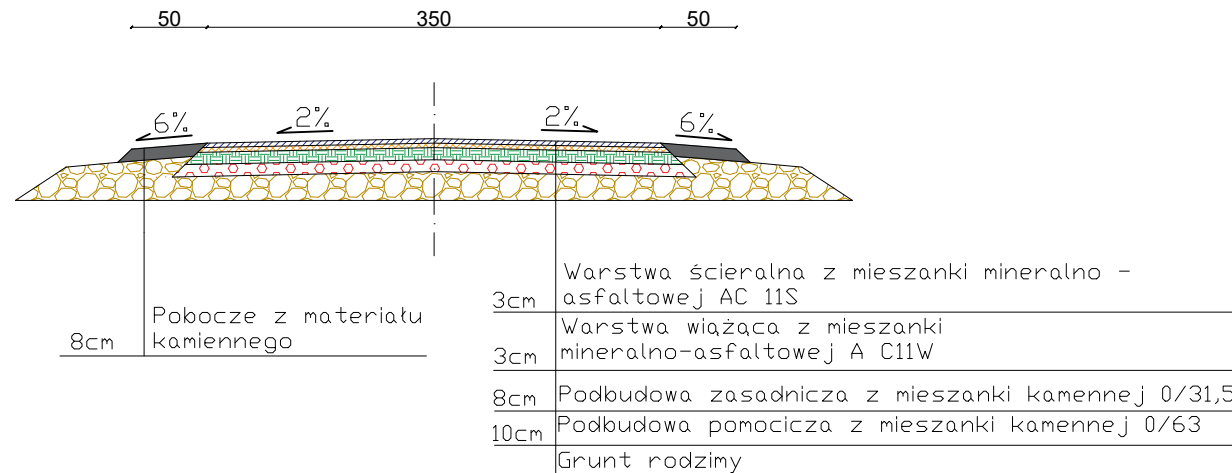

Nazwa inwestycji: Przebudowa drogi w m. Glinianka ul. Łączki (koło kościoła) dz. ewid. nr 936 i 906		Stadium: Projekt budowlano -wykonawczy
Lokalizacja: Powiat nizański, Gmina Ulanów		Inwestor: Gmina Ulanów
Tytuł rysunku: Przekroje normalno - konstrukcyjne		Data: czerwiec 2022 r.
Projektował	mgr inż. Zbigniew Lach Podpis: PDK/0131/PWDD/11	Skala: 1:50
		Nr rysunku: 2