


# PRZEKRÓJ POPRZECZNY - WIDOK NA FILAR SKALA 1:50

- A**
- nawierzchnia żywiczna gr. min 5mm
  - żelbetowa płyta zespalająca gr min 22cm
  - belki IPN 300

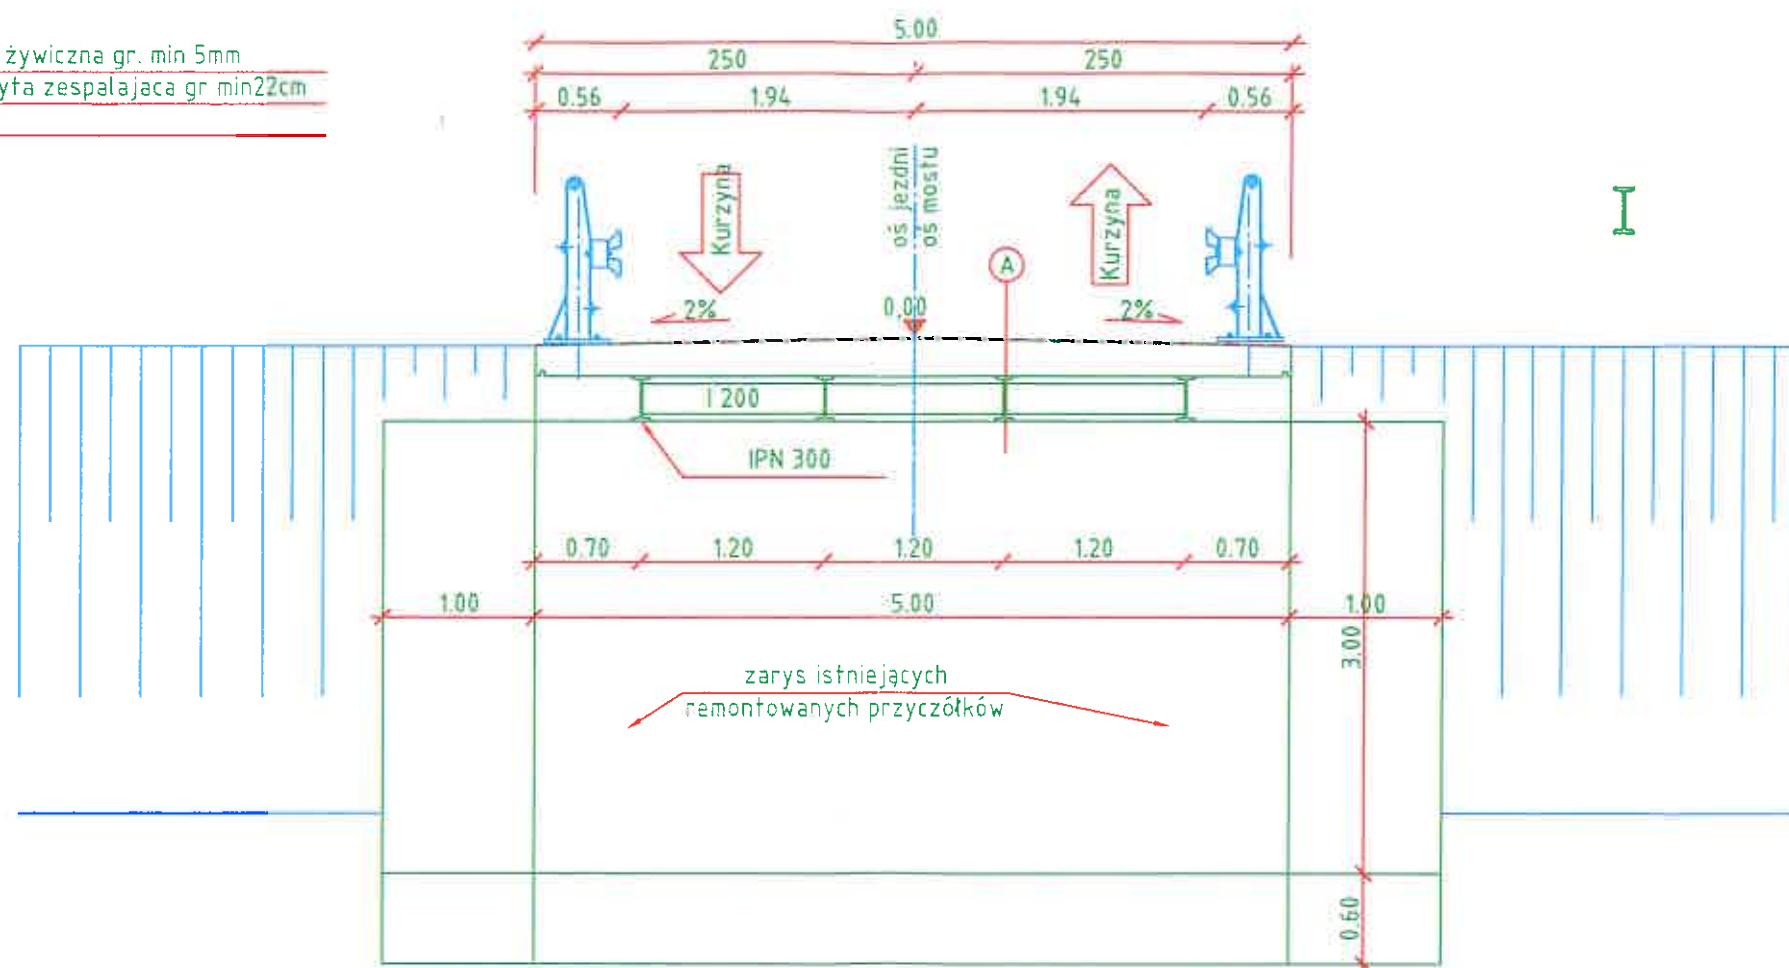

Nazwa inwestycji: Remont mostu na rzece Kurzynka		Stadium: Projekt budowlano - wykonawczy	
Lokalizacja: Powiat nizański, Gmina Ulanów		Inwestor: Gmina i Miasto Ulanów	
Tytuł rysunku: Przekrój poprzeczny			
Projektował	mgr inż. Zbigniew Lach PDK/0131/PWOD/11	Podpis:	Data: sierpień 2021 r.
Opracował		Podpis:	Skala: 1:50
Sprawdził		Podpis:	Nr rysunku: 4