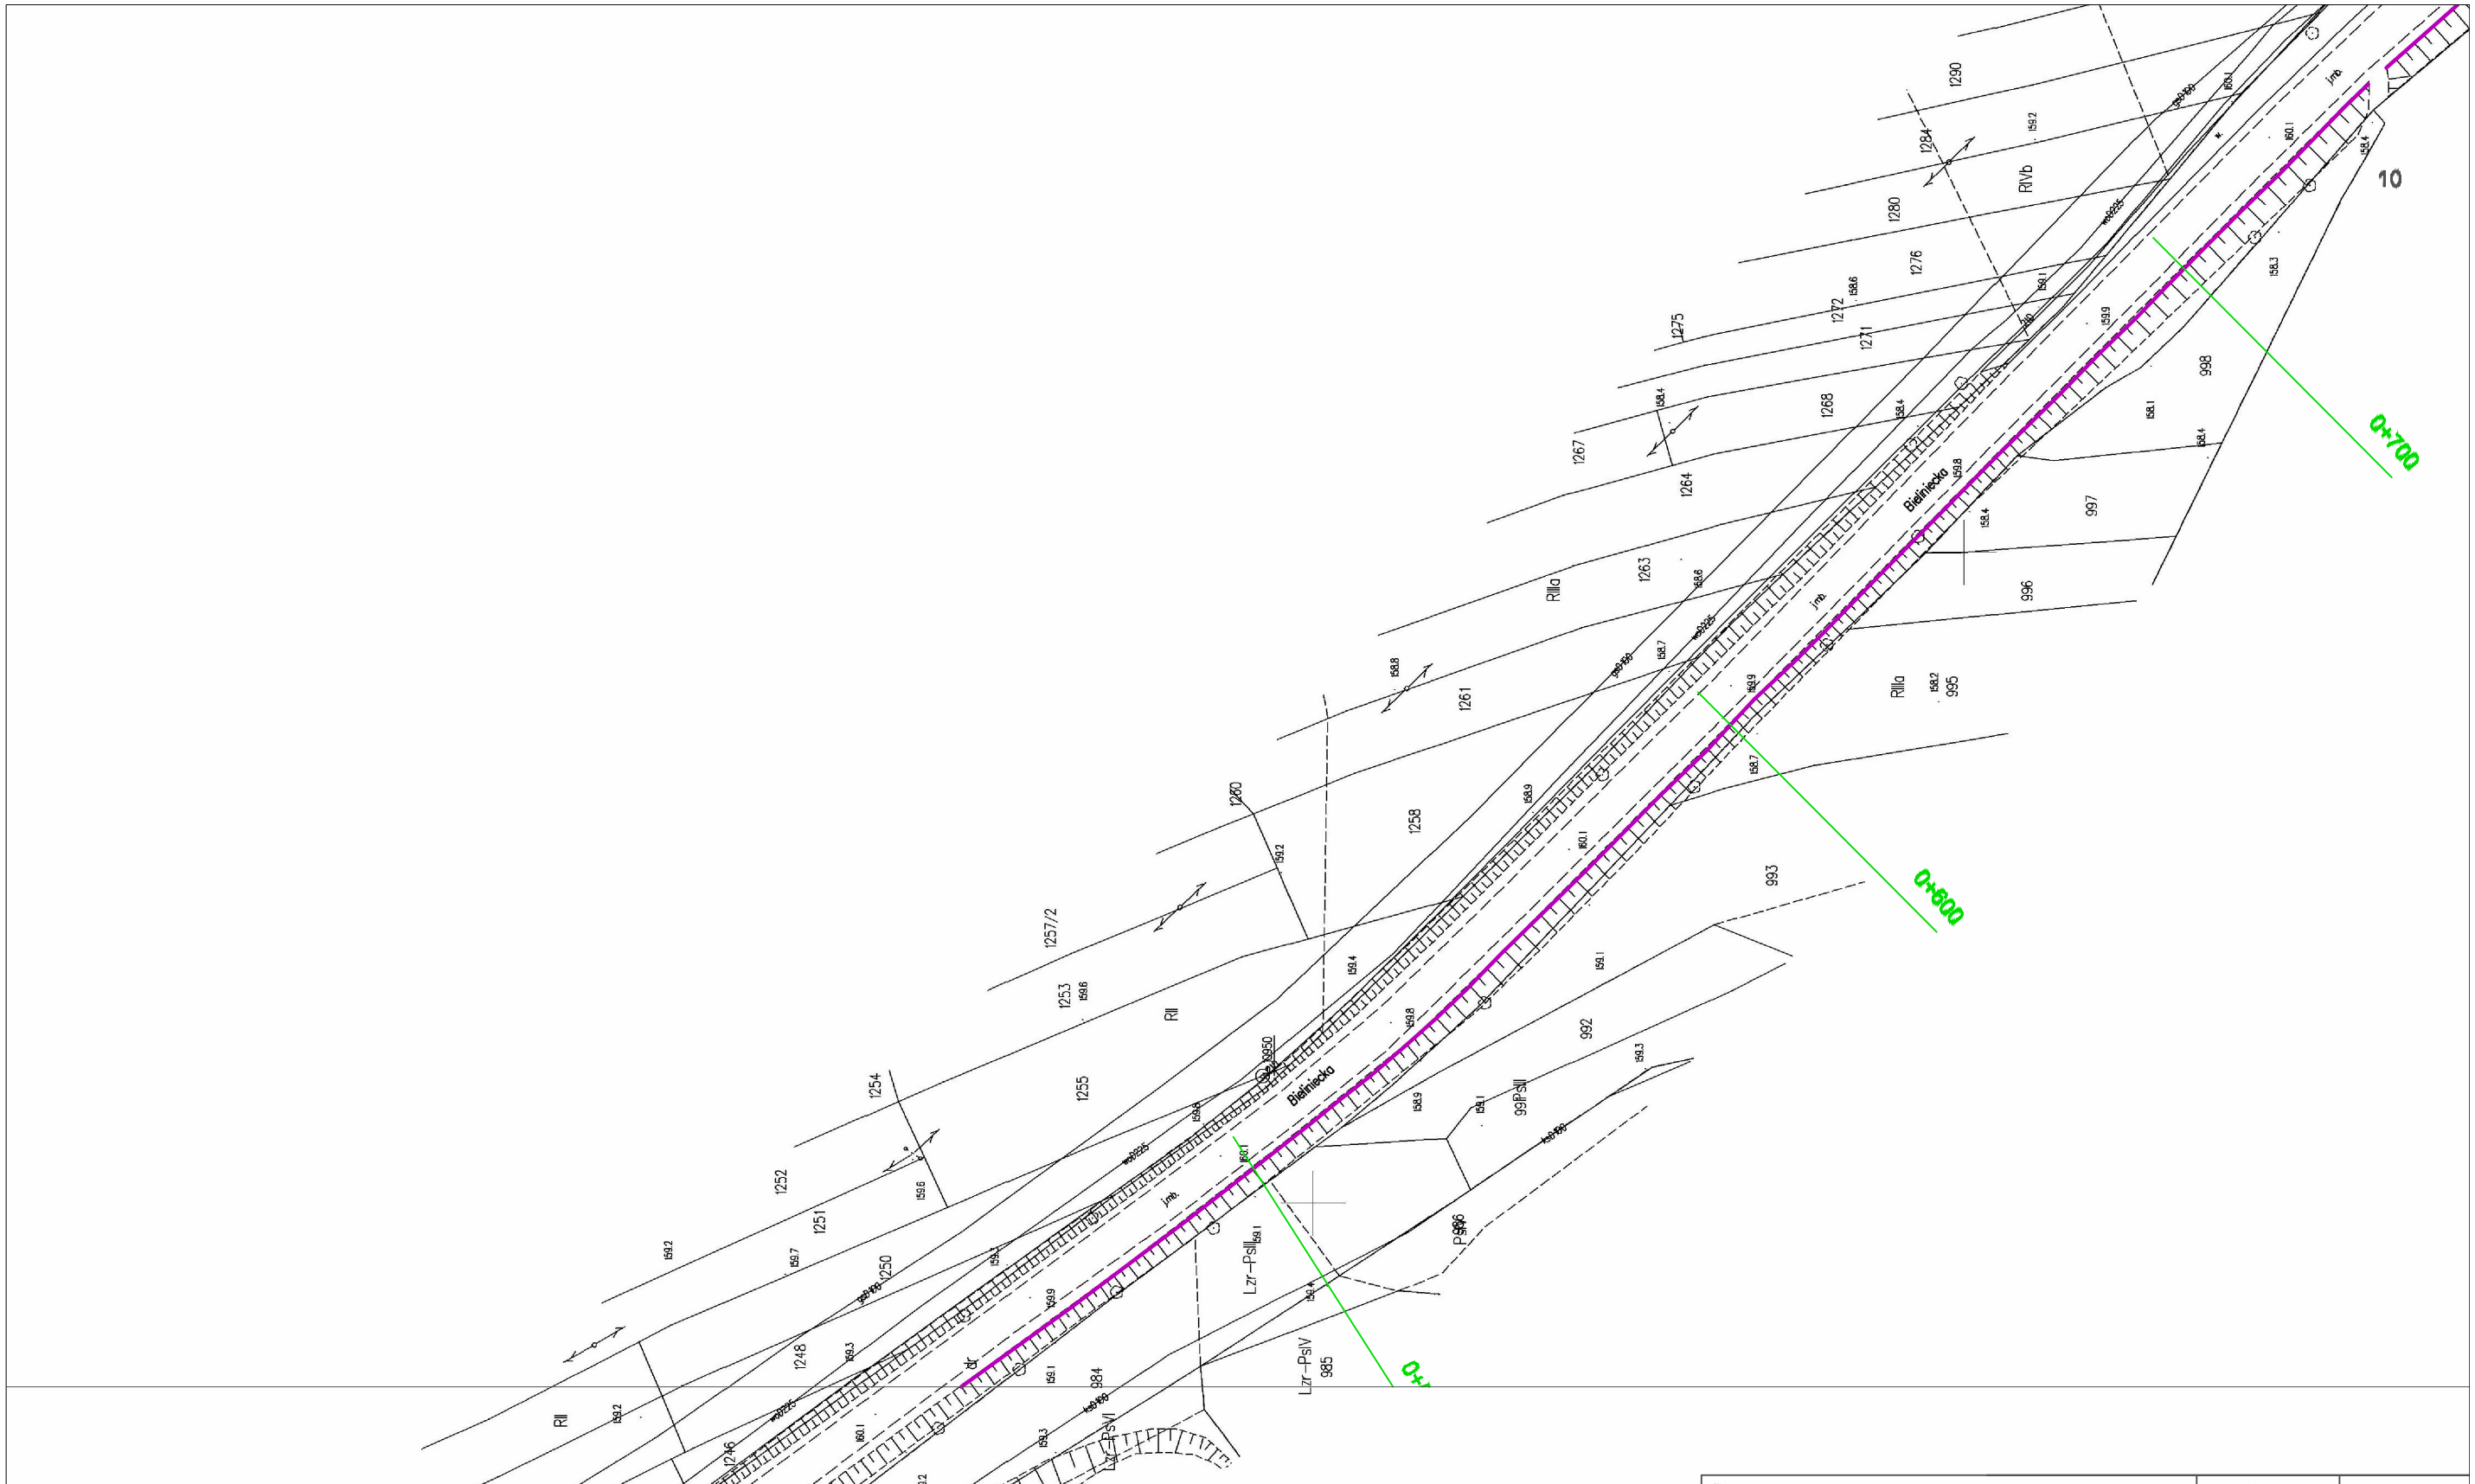

Tytuł rysunku: **Plan sytuacyjny**	skala **1:1000**	rys. nr **2.3**
Przedmiot opracowania: **Budowa ścieżki rowerowo-pieszej Ulanów - Bieliny wraz z jej oznakowaniem oraz przebudowa ulicy Parkowej w miejscowości Bieliny**	Lokalizacja: **Gmina Ulanów**	
	Inwestor: **Miasto i Gmina Ulanów**	
	Projektował: **mgr inż. Zbigniew Loch**	
	Data: 09. 2016	