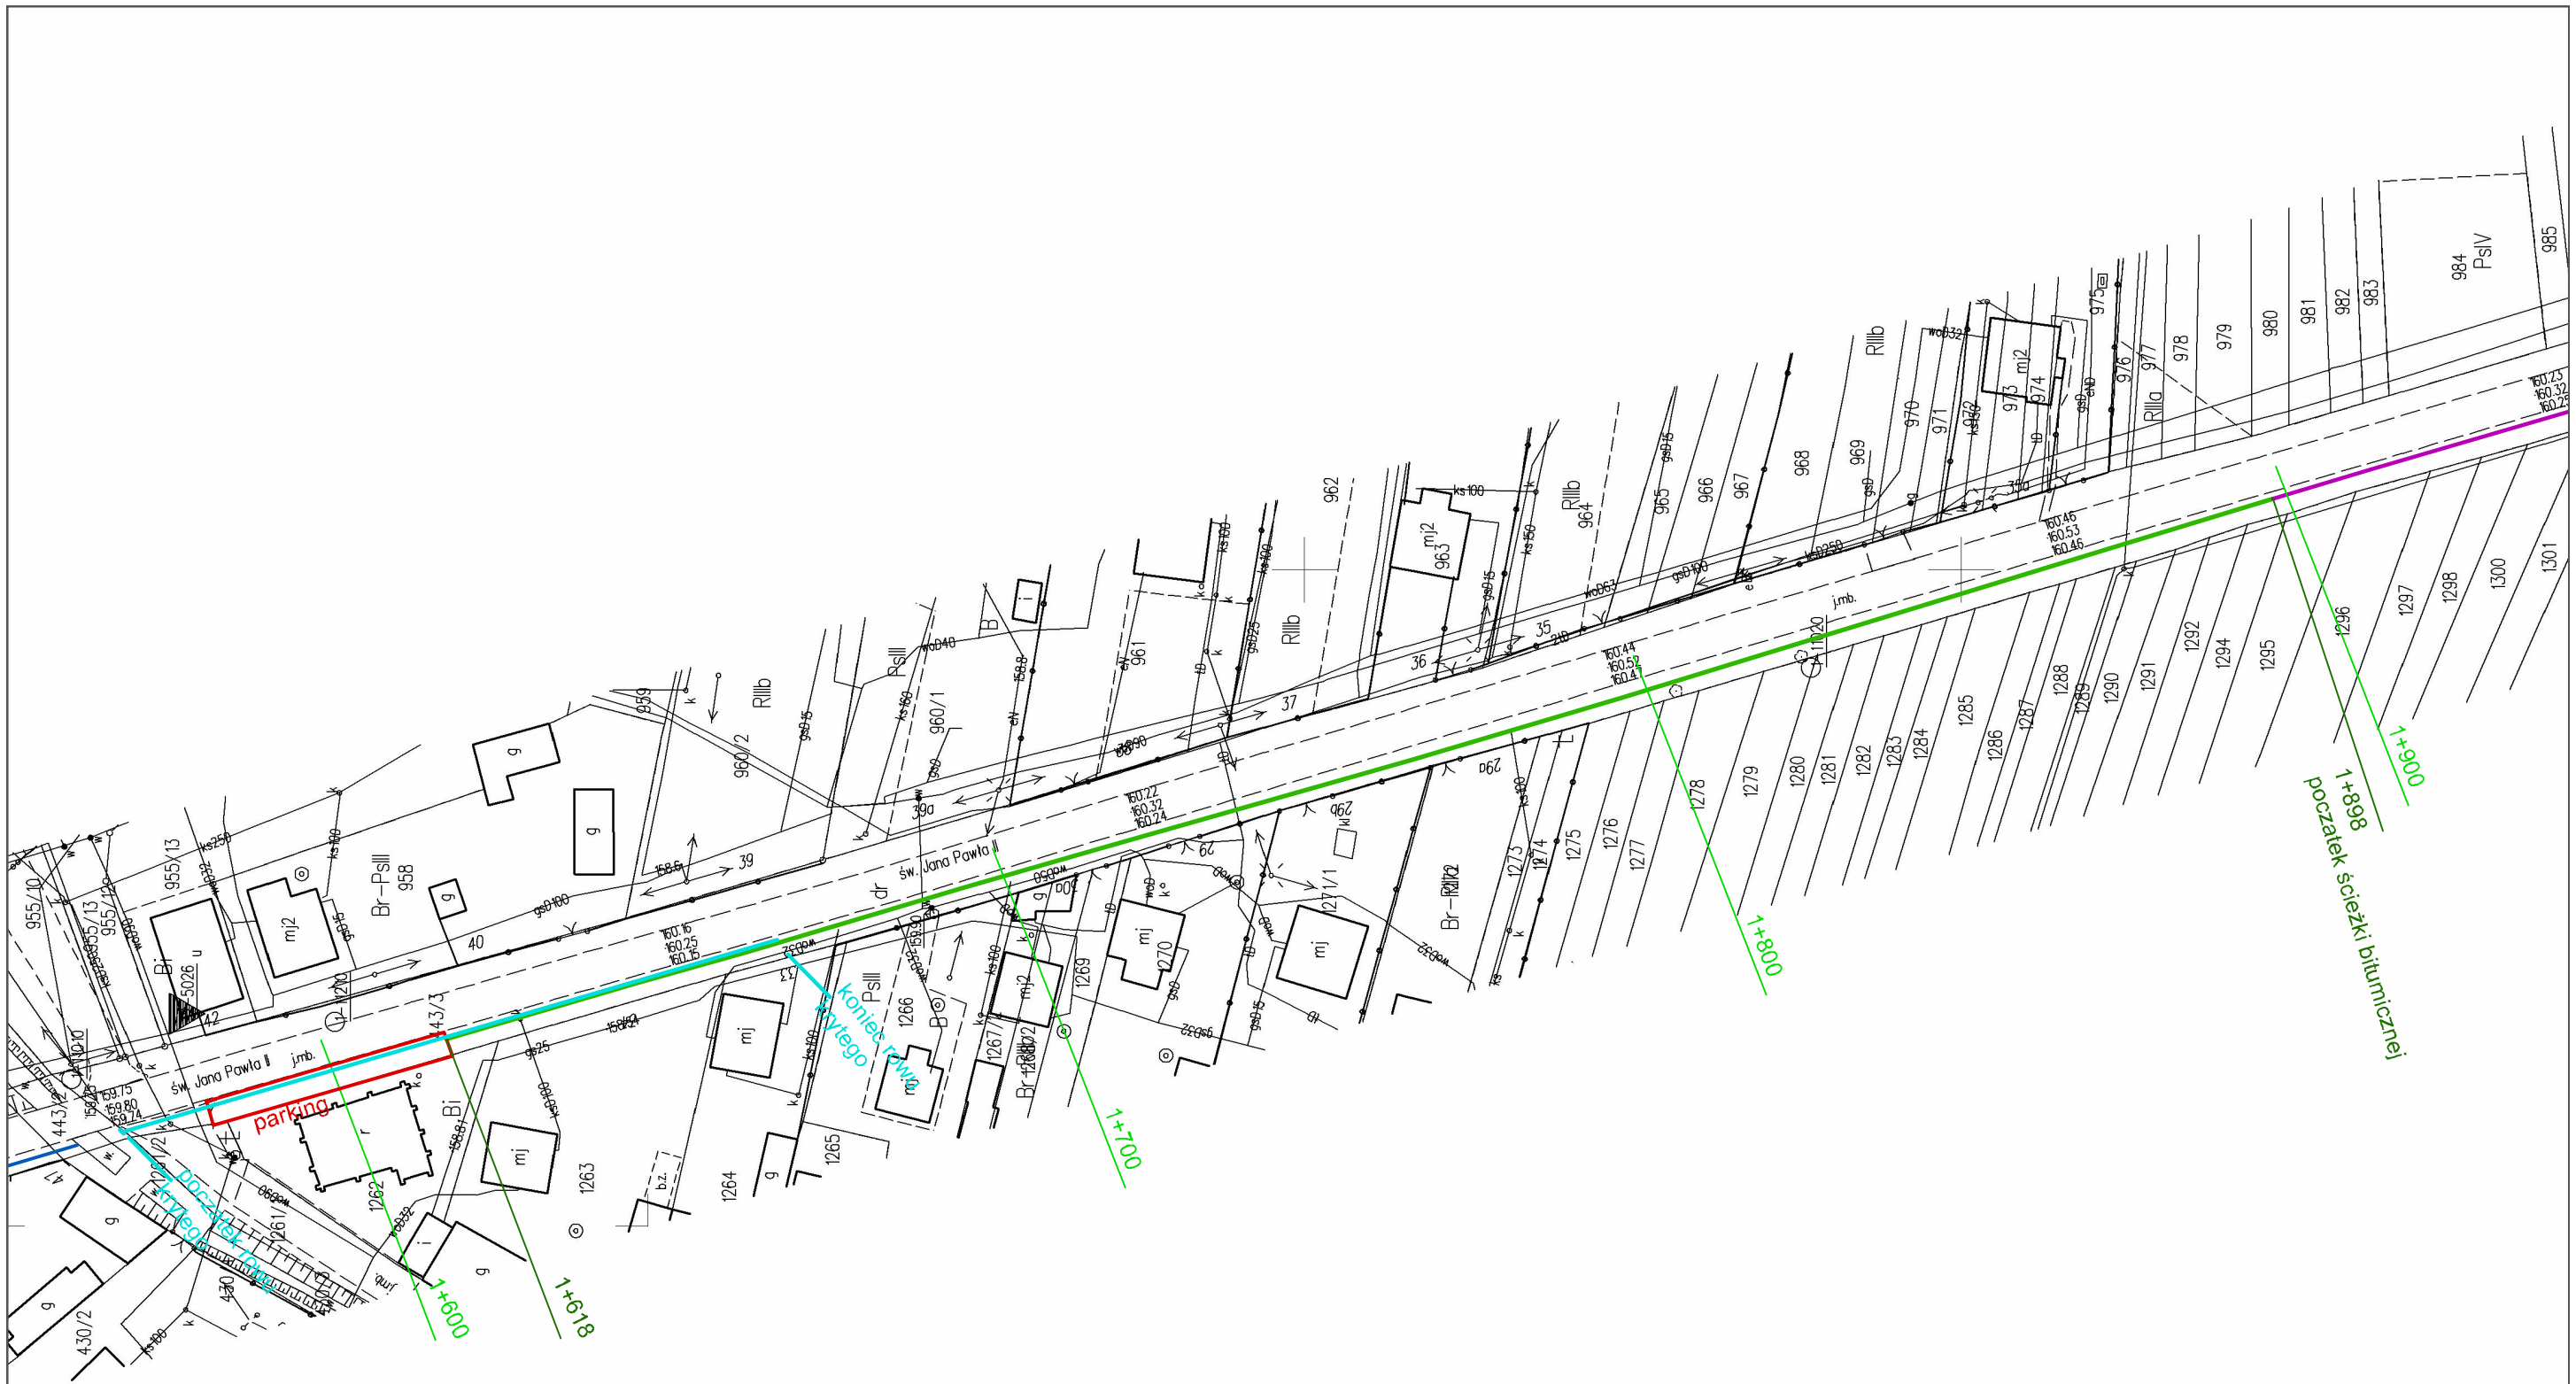

LEGENDA

- POSZERZENIE -NAWIERZCHNIA KOSTKA HOLLAND
- ŚCIEZKA ROWEROWA -NAWIERZCHNIA KOSTKA NOSTALIT
- ŚCIEZKA ROWEROWA -NAWIERZCHNIA KOSTKA HOLLAND
- ŚCIEZKA ROWEROWA -NAWIERZCHNIA Z MASY BITUMICZNEJ

Tytuł rysunku: **Plan sytuacyjny**	skala **1:1000**	rys. nr **2.6**
Przedmiot opracowania: **Budowa ścieżki rowerowo-pieszej Ulanów - Bieliny wraz z jej oznakowaniem oraz przebudowa ulicy Parkowej w miejscowości Bieliny**	Lokalizacja: **Gmina Ulanów**	
	Inwestor: **Miasto i Gmina Ulanów**	
	Projektował: mgr inż. Zbigniew Lach	
	Data: 09. 2018	