


# PRZEKRÓJ

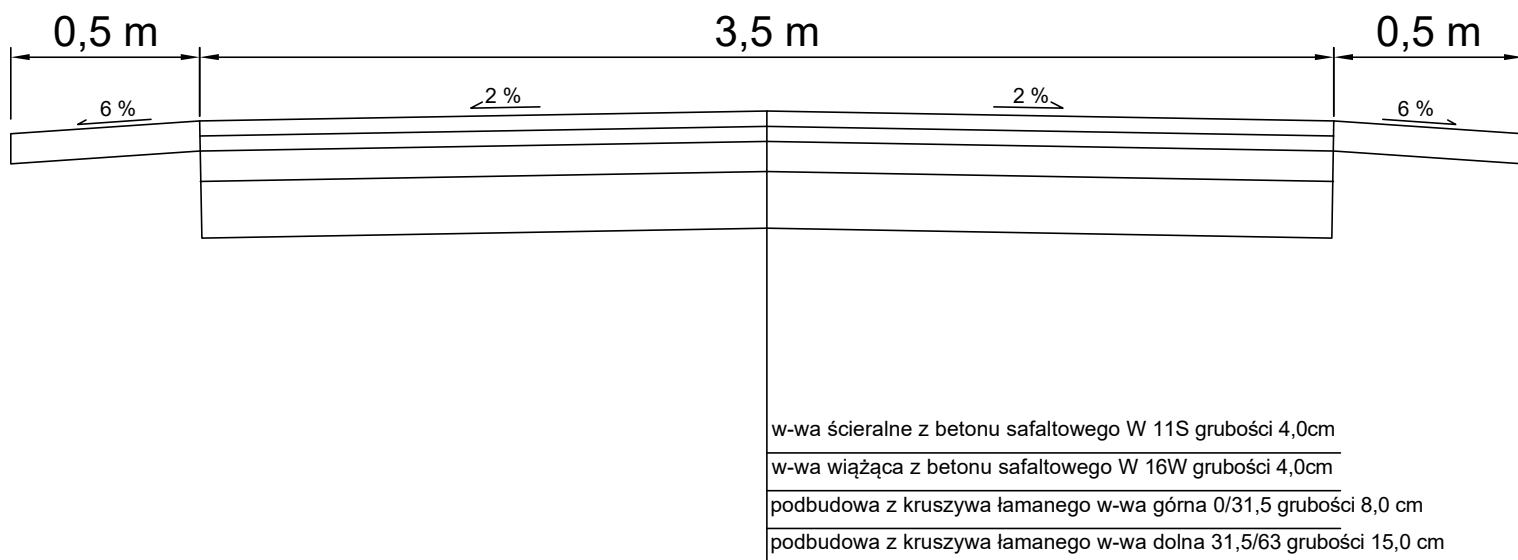

INWESTOR	Gmina i Miasto Ulanów					
OBIEKT	„Przebudowa drogi na dz. ewid. nr 522 w miejscowości Bieliny w km 0+000 do 0+215”					
FAZA OPRACOWANIA	PROJEKT BUDOWLNO-WYKONAWCZY					
NAZWA RYSUNKU	PRZEKRÓJ		SKALA			
			1:50			
	BRANŻA	IMIĘ NAZWISKO	NR UPRAWNIENI	PODPIS	NR RYS.	2
PROJEKTOWAŁ	DROGOWA	WŁADYSŁAW ROSOŁ	D-68/77		LIPIEC 2020	