




Przekrój A-A

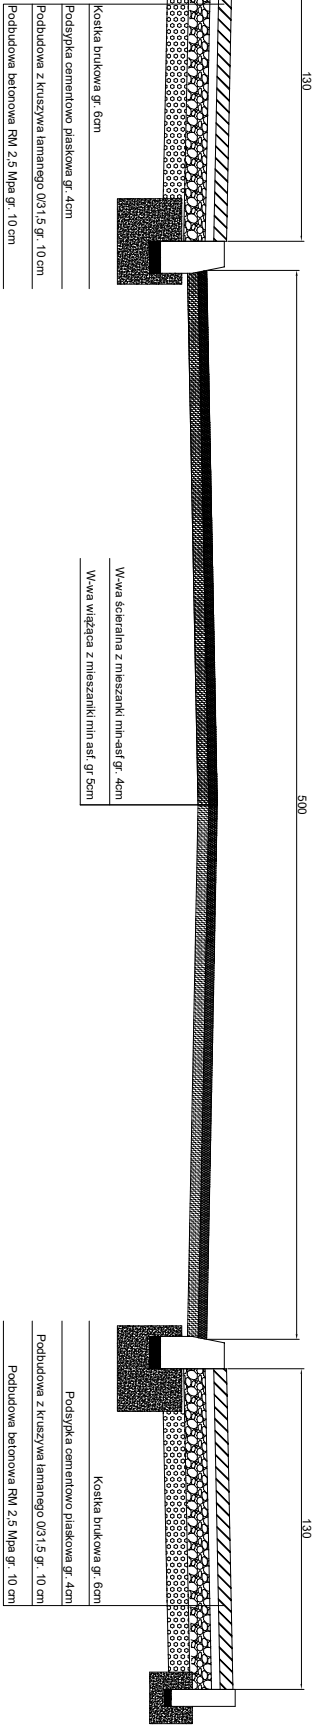


Przekrój B-B

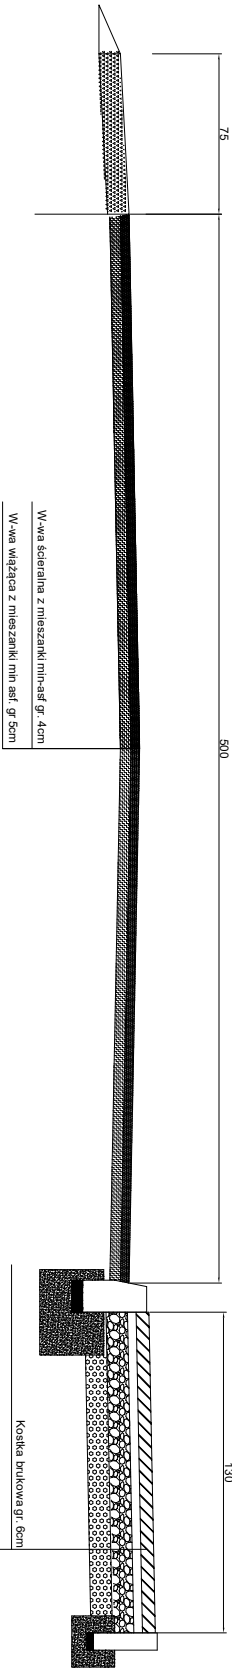


Przekrój C-C

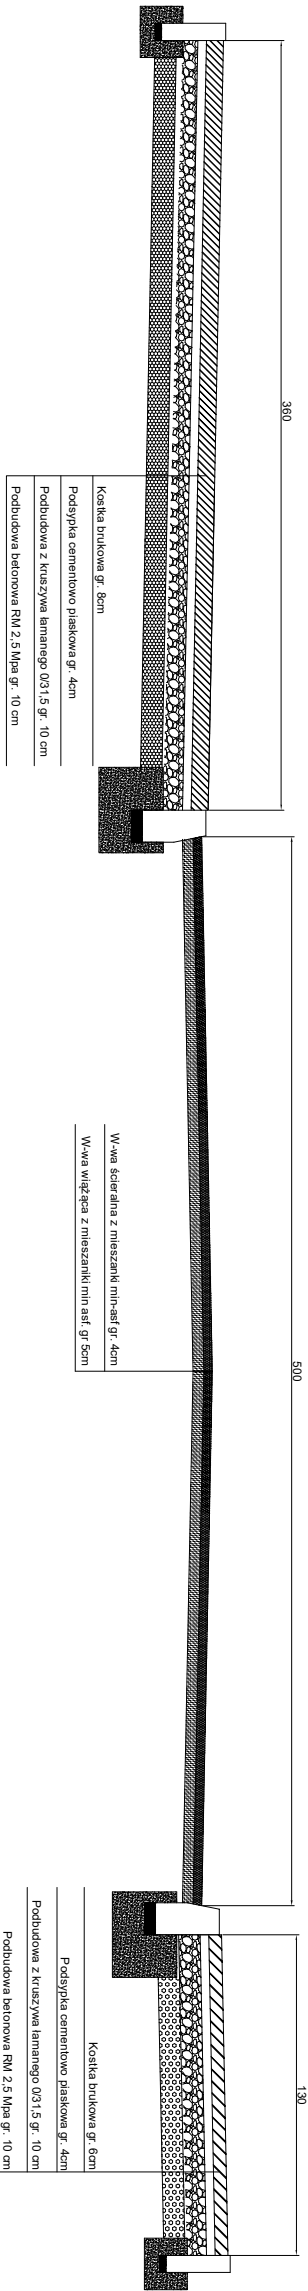


Przekrój D-D

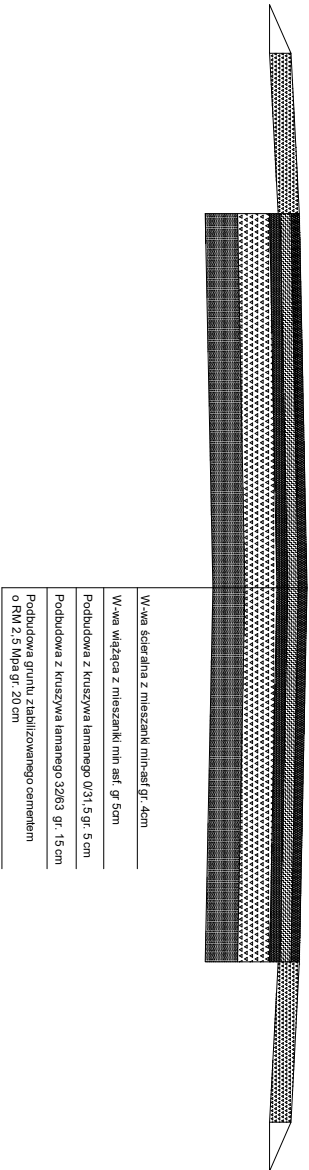

Szczegół 1

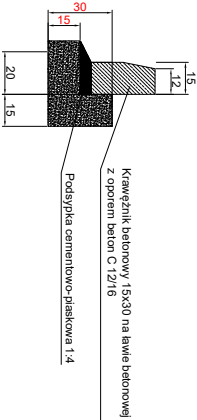

Szczegół 2

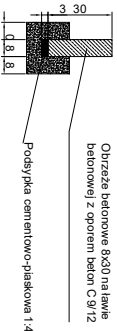

INWESTOR	INWESTOR - GMINA ULANÓW			
OBIEKT	"Przebudowa drogi na dz. ewid. nr 1246/2 w miejscowości Dąbrowka w km 0+000 do 1+359 wraz z przebudową chodnika"			
FAZA OPRACOWANIA	PROJEKT BUDOWLANO-WYKONAWCZY			
NAZWA RYSUNKU	PRZEKROJE NORMALNE		SKALA	Nr RYS. 2
			1:50	
BRANZA		NUMER	PODPIS	DATA
PROJEKTOWAŁ	Drogi	WOJCIECH DRYŚ	POK/BD/13501	KWIECIEŃ 2020
SPRAWDZAJĄCY	Drogi			KWIECIEŃ 2020