


SZAFKA RAMOWA STOJĄCA, 24U/600/600
SRS-24-6/6-S04-B

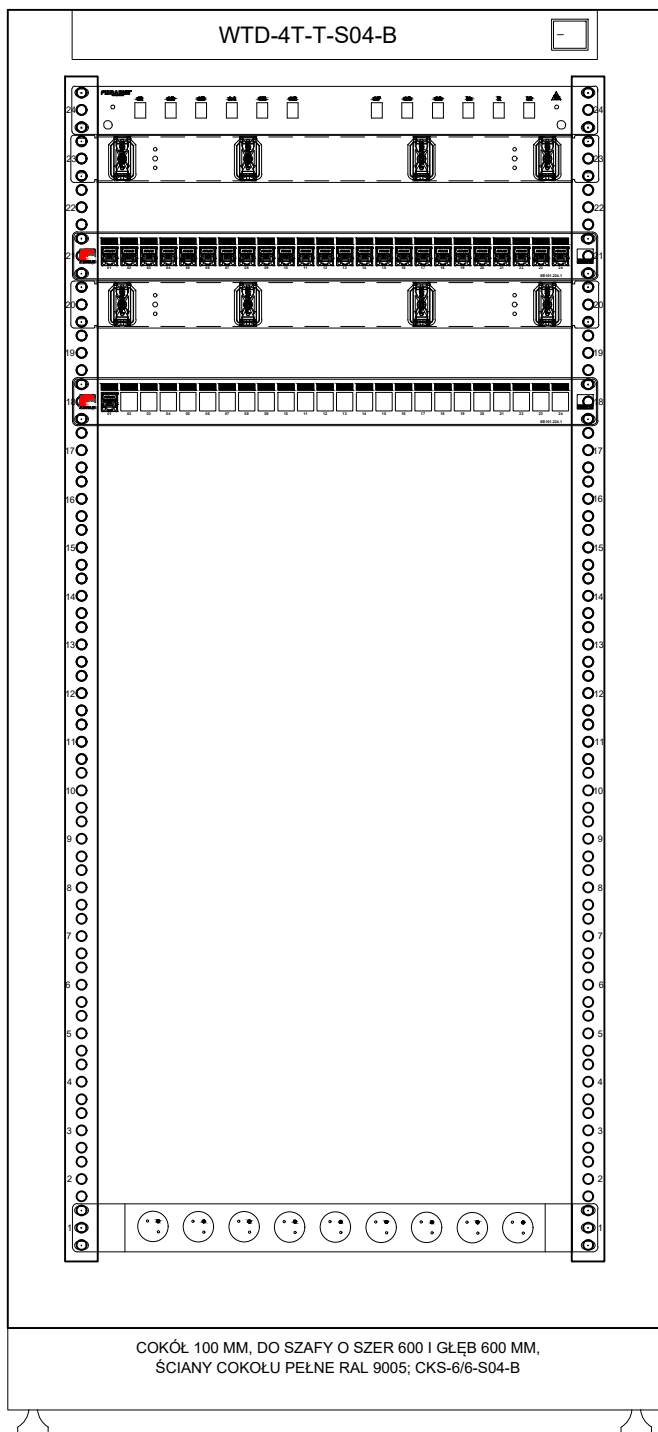

COKÓŁ 100 MM, DO SZAFY O SZER 600 I GŁĘB 600 MM,
ŚCIANY COKOŁU PEŁNE RAL 9005; CKS-6/6-S04-B

PANEL WENTYLACYJNY 4-WENTYLATOROWY DACHOWO-PODŁOGOWY Z TERMOSTATEM
1HE RAL 9005; WTD-4T-T-S04-B

FIBRAIN przełącznica światłowodowa 1U 12xLC duplex RAL7035 - PST-A1-01B+FB2031B

ORGANIZATOR POZIOMY KABLI 19" - CZARNY RAL9005 1U; ORG-VP-1U-B-V2

Data Patchpanel 1U 24 x cat 6A FTP KEYSTONE-BLACK XB101.224.1 + XR200 CAT 6A FTP

ORGANIZATOR POZIOMY KABLI 19" - CZARNY RAL9005 1U; ORG-VP-1U-B-V2

Data Patchpanel 1U 24 x cat 6A FTP KEYSTONE-BLACK XB101.224.1 + XR200 CAT 6A FTP

LISTWA ZASILAJĄCA 19" 9 GNIAZD Z BOLCEM,
WTYK UNISCHUKO; PDU-9BB

GPD

Szafa Stojąca
24U
lokalizacja:

.....