

**UCHWAŁA NR IX/68/2019**  
**RADY MIEJSKIEJ W ULANOWIE**

z dnia 30 października 2019 r.

**w sprawie sprzedaży działek położonych w Bielinach**

Na podstawie art. 18 ust. 2 pkt 9 lit. „a” ustawy z dnia 08 marca 1990r. o samorządzie gminnym (Dz. U. z 2019r. poz. 506 ze zm.) oraz art. 37 ust. 1 ustawy z dnia 21 sierpnia 1997r. o gospodarce nieruchomościami (Dz. U. z 2018r. poz. 2204 ze zm.), Rada Miejska w Ulanowie **postanawia, co następuje:**

**§ 1.** 1. Wyraża się zgodę na sprzedaż w drodze przetargu działek:

1) nr ew. 1319/1 o pow. 0,1009 ha

2) nr ew. 1319/2 o pow. 0,1135 ha

3) nr ew. 1319/3 o pow. 0,1506 ha

4) nr ew. 1319/4 o pow. 0,1565 ha

4) nr ew. 1319/5 o pow. 0,1603 ha położonych w Bielinach stanowiących własność Gminy Ulanów powstałych w wyniku podziału działki nr ew. 1319 dla której jest prowadzona księga wieczysta nr TB1N/00053682/6 założona w Sądzie Rejonowym w Nisku IV Wydział Ksiąg Wieczystych.

**§ 2.** Wykonanie uchwały powierza się Burmistrzowi Gminy i Miasta Ulanów.

**§ 3.** Uchwała wchodzi w życie z dniem podjęcia.

Przewodniczący Rady  
Miejskiej w Ulanowie

**mgr Waclaw Piędel**



WYKAZ HIPOTECZNY



Oznaczenie działek wg stanu wieczysto - księgowego		Oznaczenie działek wg ewidencji gruntów i budynków				
KW	Nr działki	Pow. ha	Właściciel hipoteczny	Nr. obrębu	Numer działki	Pow. ha
TB1N/00053682/6	1319	0.71 ha	Gminna Ulanów	0006	1319	0.6818 ha

WYKAZ ZMIAN GRUNTOWYCH

Stan ewidencji gruntów i budynków przed pomiarem kontrolnym				Stan ewidencyjny po pomiarze kontrolnym						
Nr obrębu	Nr jedn. rej	Nr działki	Użytek gruntowy	Klasa Gleb.	Pole Pow (ha)	Właściciel ewidencyjny	Nr działki proj.	Użytek gruntowy	Klasa Gleb.	Pole Pow (ha)
0006	708	1319	R	V	0.6818 0.6818	Gminna Ulanów ul. Rynek 5 37-410 Ulanów TB1N/00053682/6	1319/1 1319/2 1319/3 1319/4 1319/5	R R R R R	V V V V V	0.1009 0.1135 0.1506 0.1565 0.1603
<b>0.6818</b>										

Działka numer 1319 zmieniła powierzchnię z dotychczasowej 0.71 ha na nową 0.6818 ha na podstawie opracowania geodezyjno – kartograficznego numer P.1812.2019.1134 z daty 6.08.2019 r.  
Powierzchnie nowych działek wykazano zgodnie z Rozporządzeniem Ministra Rozwoju Regionalnego i Budownictwa w sprawie ewidencji gruntów i budynków z dnia 29 marca 2001r. ( Dz. U. 2019 , poz. Nr 393 z późn.zm)  
Mapa z projektem podziału nieruchomości opracowanym w trybie przepisów ustawy o gospodarce nieruchomościami - art.94 pkt. 1( Dz.U. z 2018 poz. 2204 z późn.zm).  
Działka 1319/1 o pow. 0.6818 ha dzieli się na:  
- 1319/1 o pow. 0.1009 ha.  
- 1319/2 o pow. 0.1135 ha.  
- 1319/3 o pow. 0.1506 ha.  
- 1319/4 o pow. 0.1565 ha.  
- 1319/5 o pow. 0.1603 ha.

Nowo wydzielone działki 1319/1, 1319/2, 1319/3, 1319/4 i 1319/5 będą posiadać bezpośredni dostęp do dróg publicznych – gminnych oznaczonych numerami 1341 i 1321.

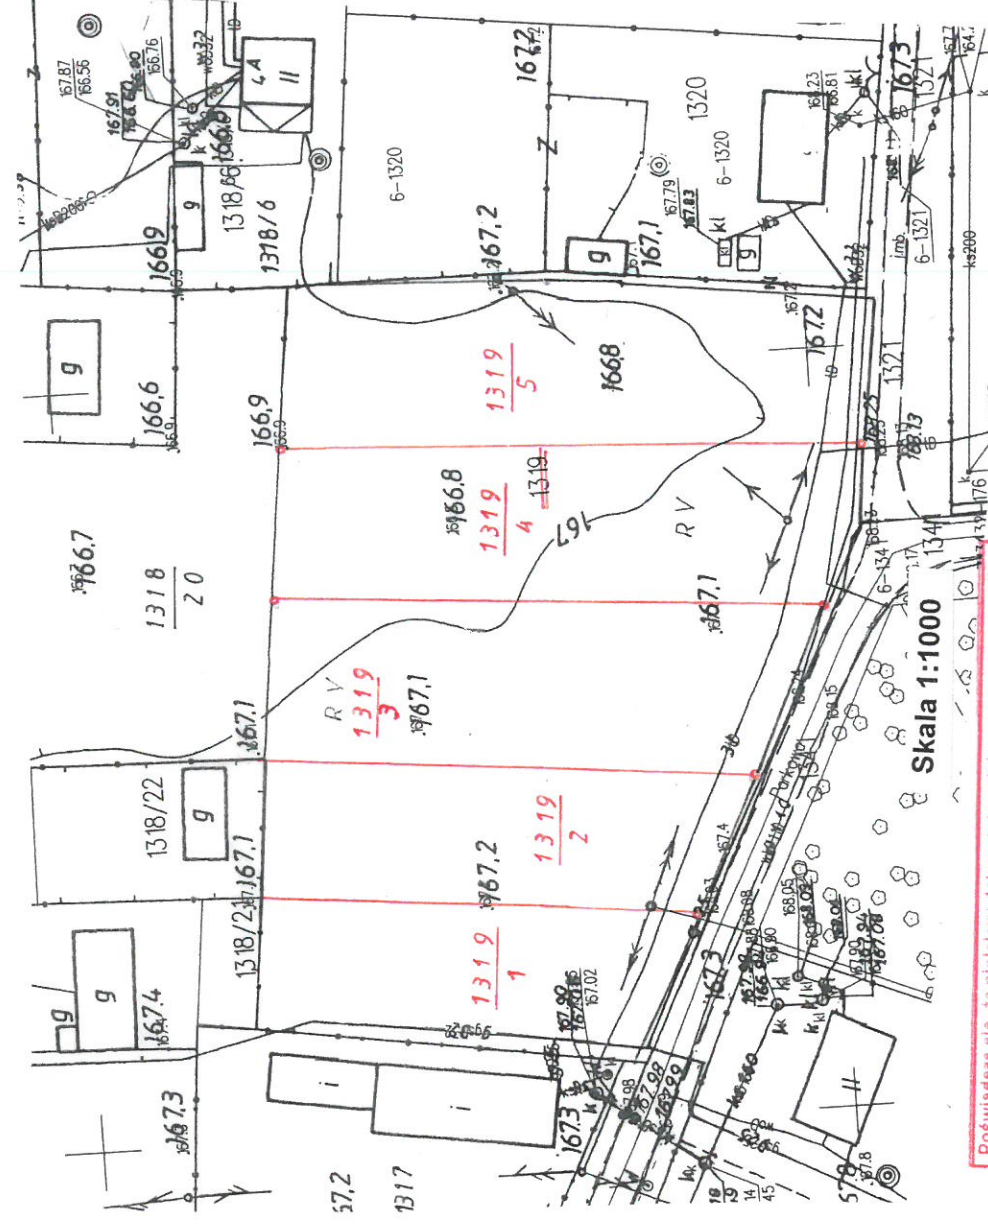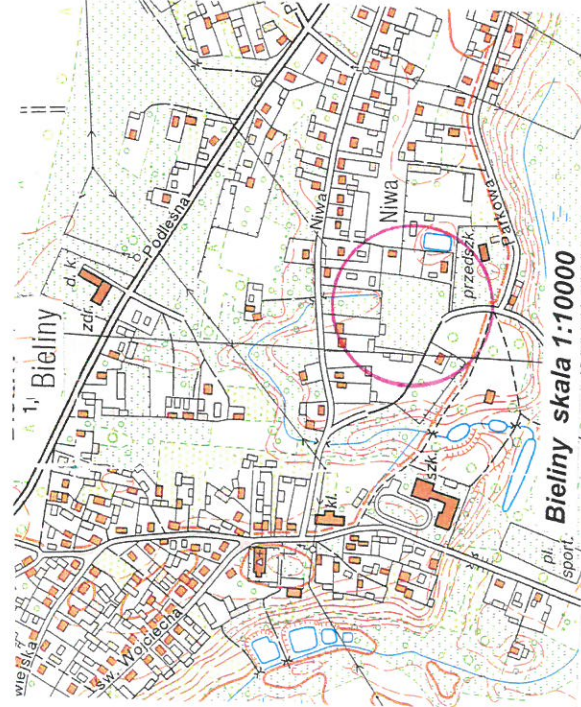

Poświadczam się, że niniejszy dokument został opracowany w wyniku prac geodezyjnych i kartograficznych, których rezultaty zawiera operat techniczny wpisany do ewidencji materiałów państwowego zasobu geodezyjnego i kartograficznego		STAROSTA NIŻAŃSKI
Organ prowadzący państwowy zasób geodezyjny i kartograficzny	Identyfikator ewidencyjny, numeru zbiorczego technicznego	P.1812.2019 1418
Data wpisania operatu technicznego do ewidencji materiałów zasobu	Imię, nazwisko, podpis osoby reprezentującej organ	27-09-2019 Z up. STAROSTY



Woj. PODKARPACKIE  
Jednostka ewid: 181207\_5 ULANÓW  
Obręb: 0006\_BIELINY

MAPA Z PROJEKTEM PODZIAŁU  
NIERUCHOMOŚCI dz. 1319  
Skala 1:2000 - arkusz 6

BIELINY

Wykazane na mapie granice nieruchomości są zgodne z danymi ewidencyjnymi  
Opracowano na podstawie danych zgodnie z licencją nr G.6640.2.890.2019\_1812-KO.5.

Mapę wykonał:  
Siorek Stanisław  
Nr upr. zaw.: 3723  
Podpis:

GEODETA  
Stanisław Siorek  
Uprawnienia 3723