


# RZUT PARTERU

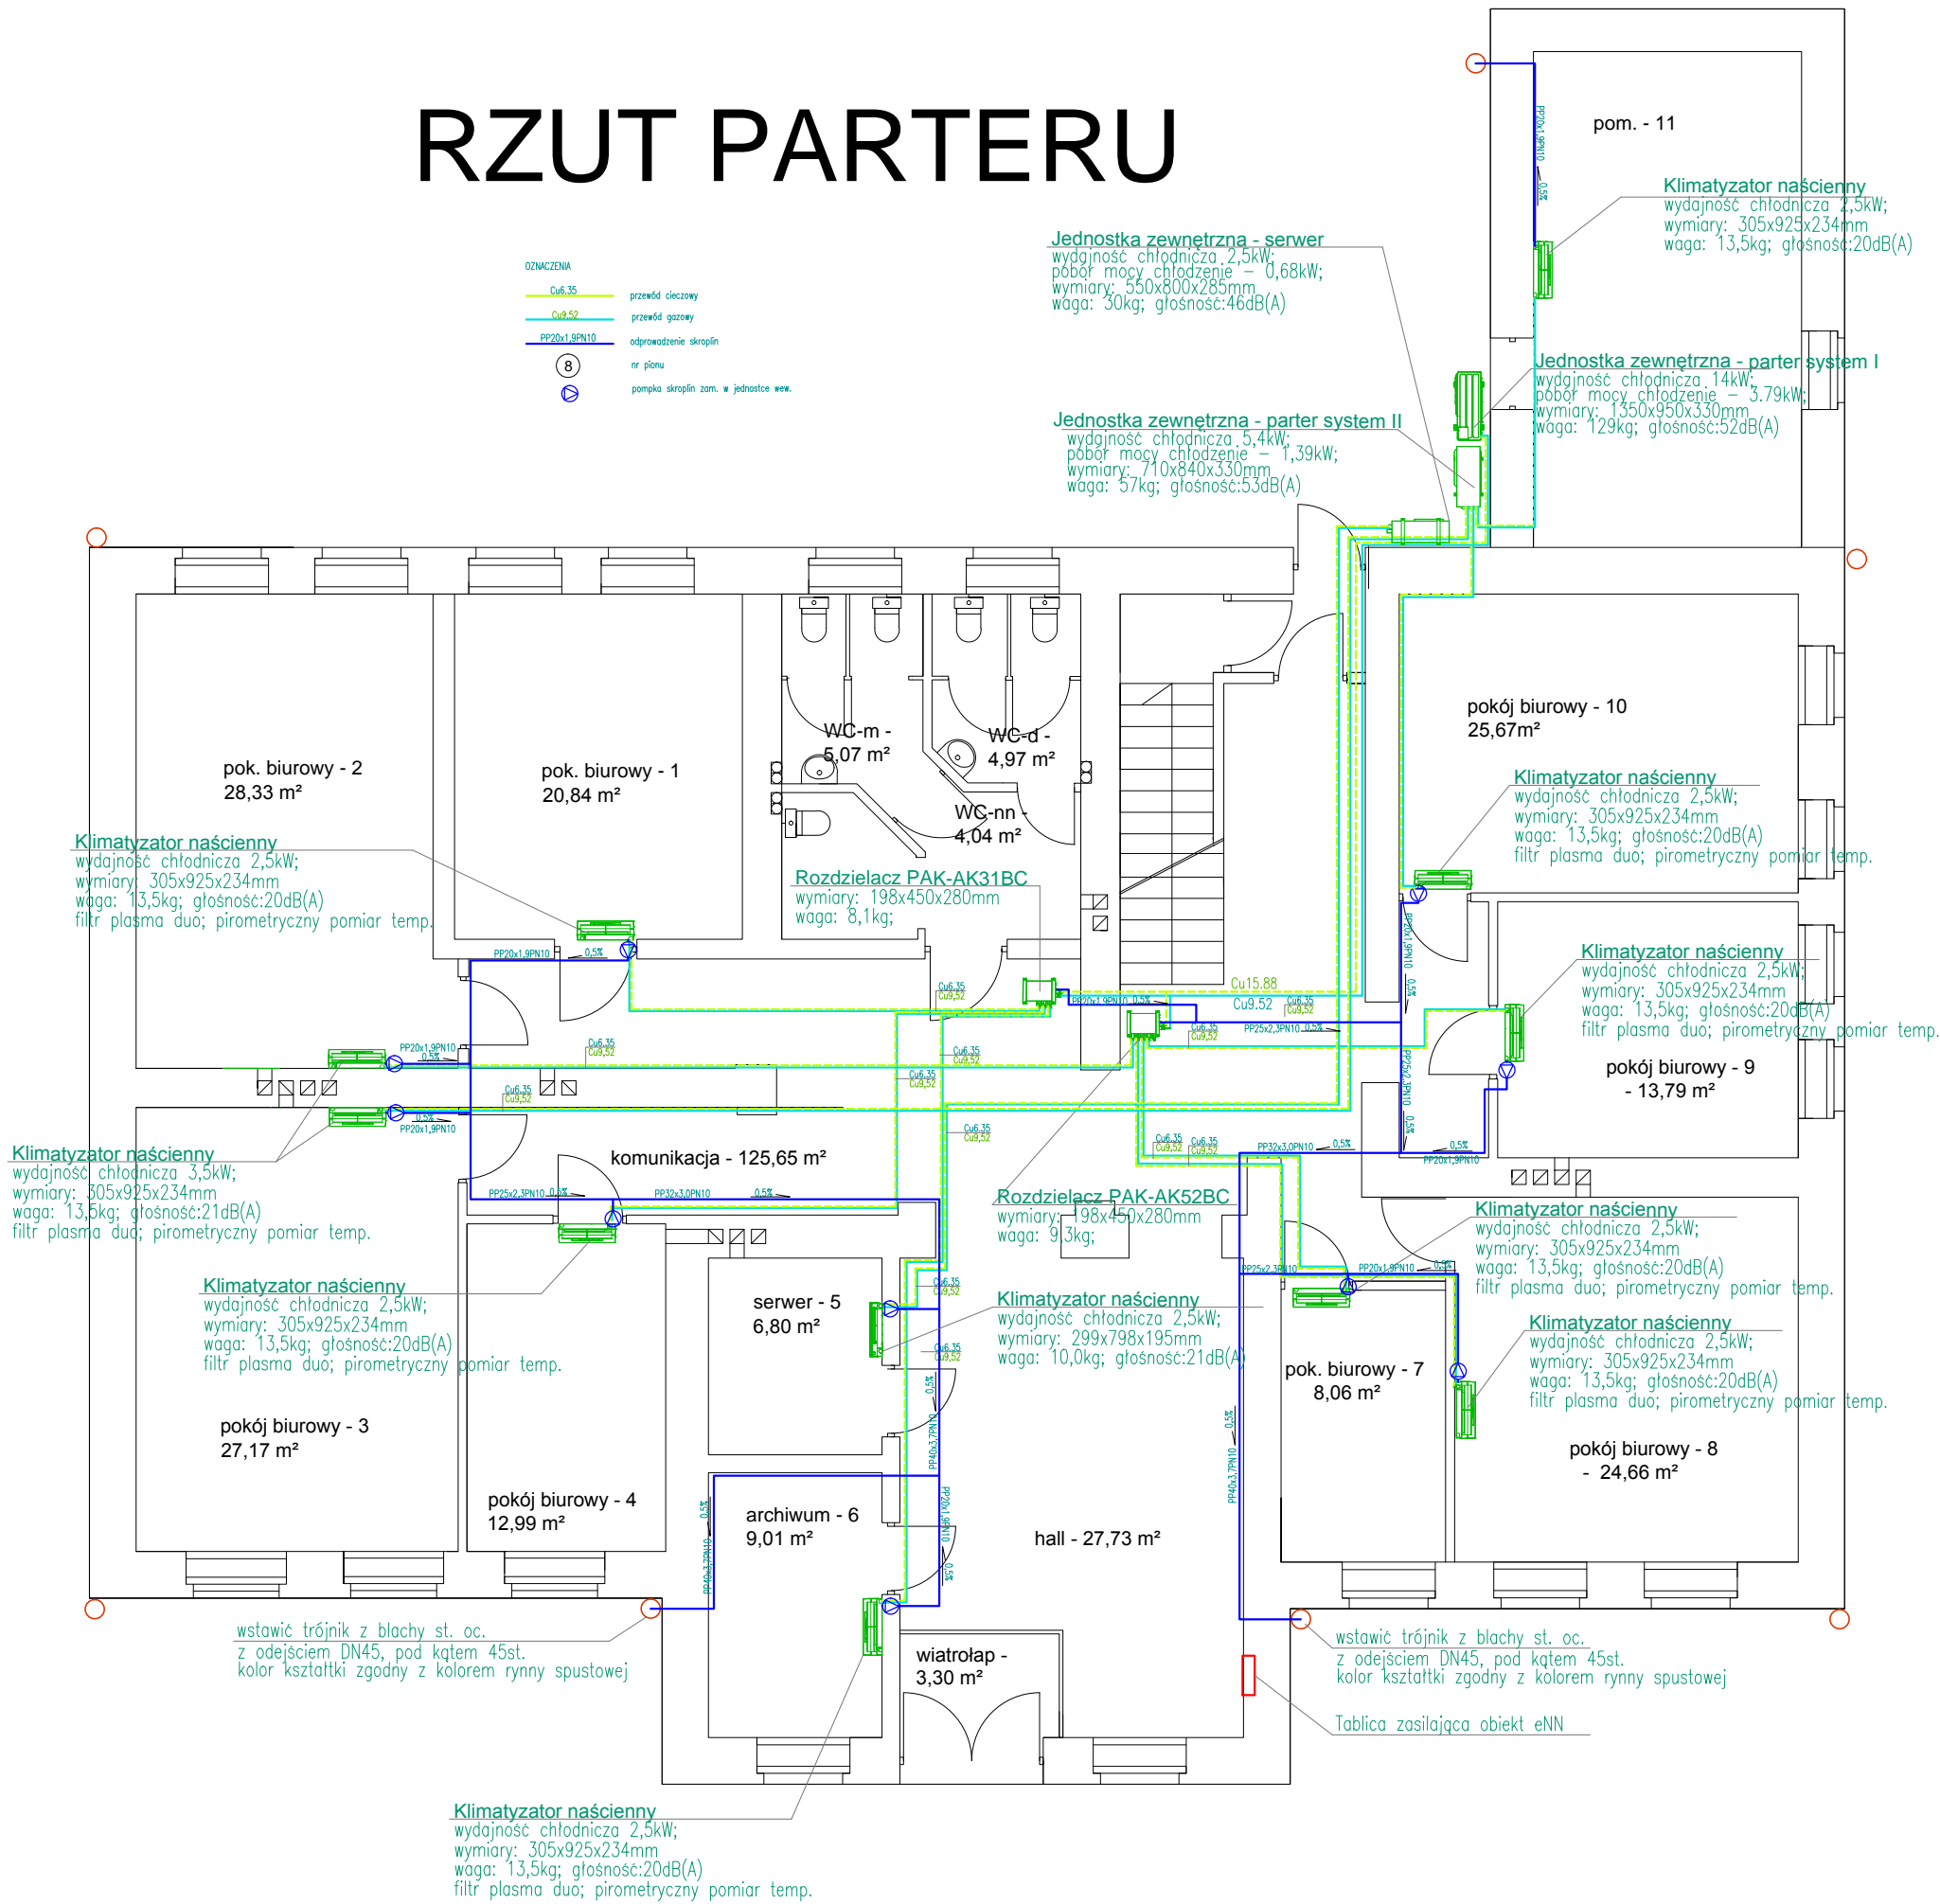

<b>PRACOWNIA PROJEKTOWA</b>			
mgr inż. ZDZISŁAW ŻURECKI			
37-450 Stalowa Wola ul. K.E.N. 9/1		Tel/Fax (0-15) 842 71 87	
Nazwa i adres obiektu	Branża	Skala	
System chłodzenia dla pomieszczeń biurowych w Urzędzie Gminy i Miasta w Ulanowie ul. Rynek 5 37-410 Ulanów	SANITARNA	1:100	
Investor:	Nazwa rysunku:		
Urząd Gminy i Miasta w Ulanowie ul. Rynek 5 37-410 Ulanów	System chłodzenia-rzut parteru		
	Imię i nazwisko	Nr upr.	Podpis
Projektował	mgr inż. Zdzisław ŻURECKI	156/TBG/94	
	mgr inż. Anna KUPIEC		
Sprawdził	inż. Stefan TUR	78/TBG/89	
			Stadium: P. W Nr rys. 1 Data: 2013-12