


# RZUT PODDASZA

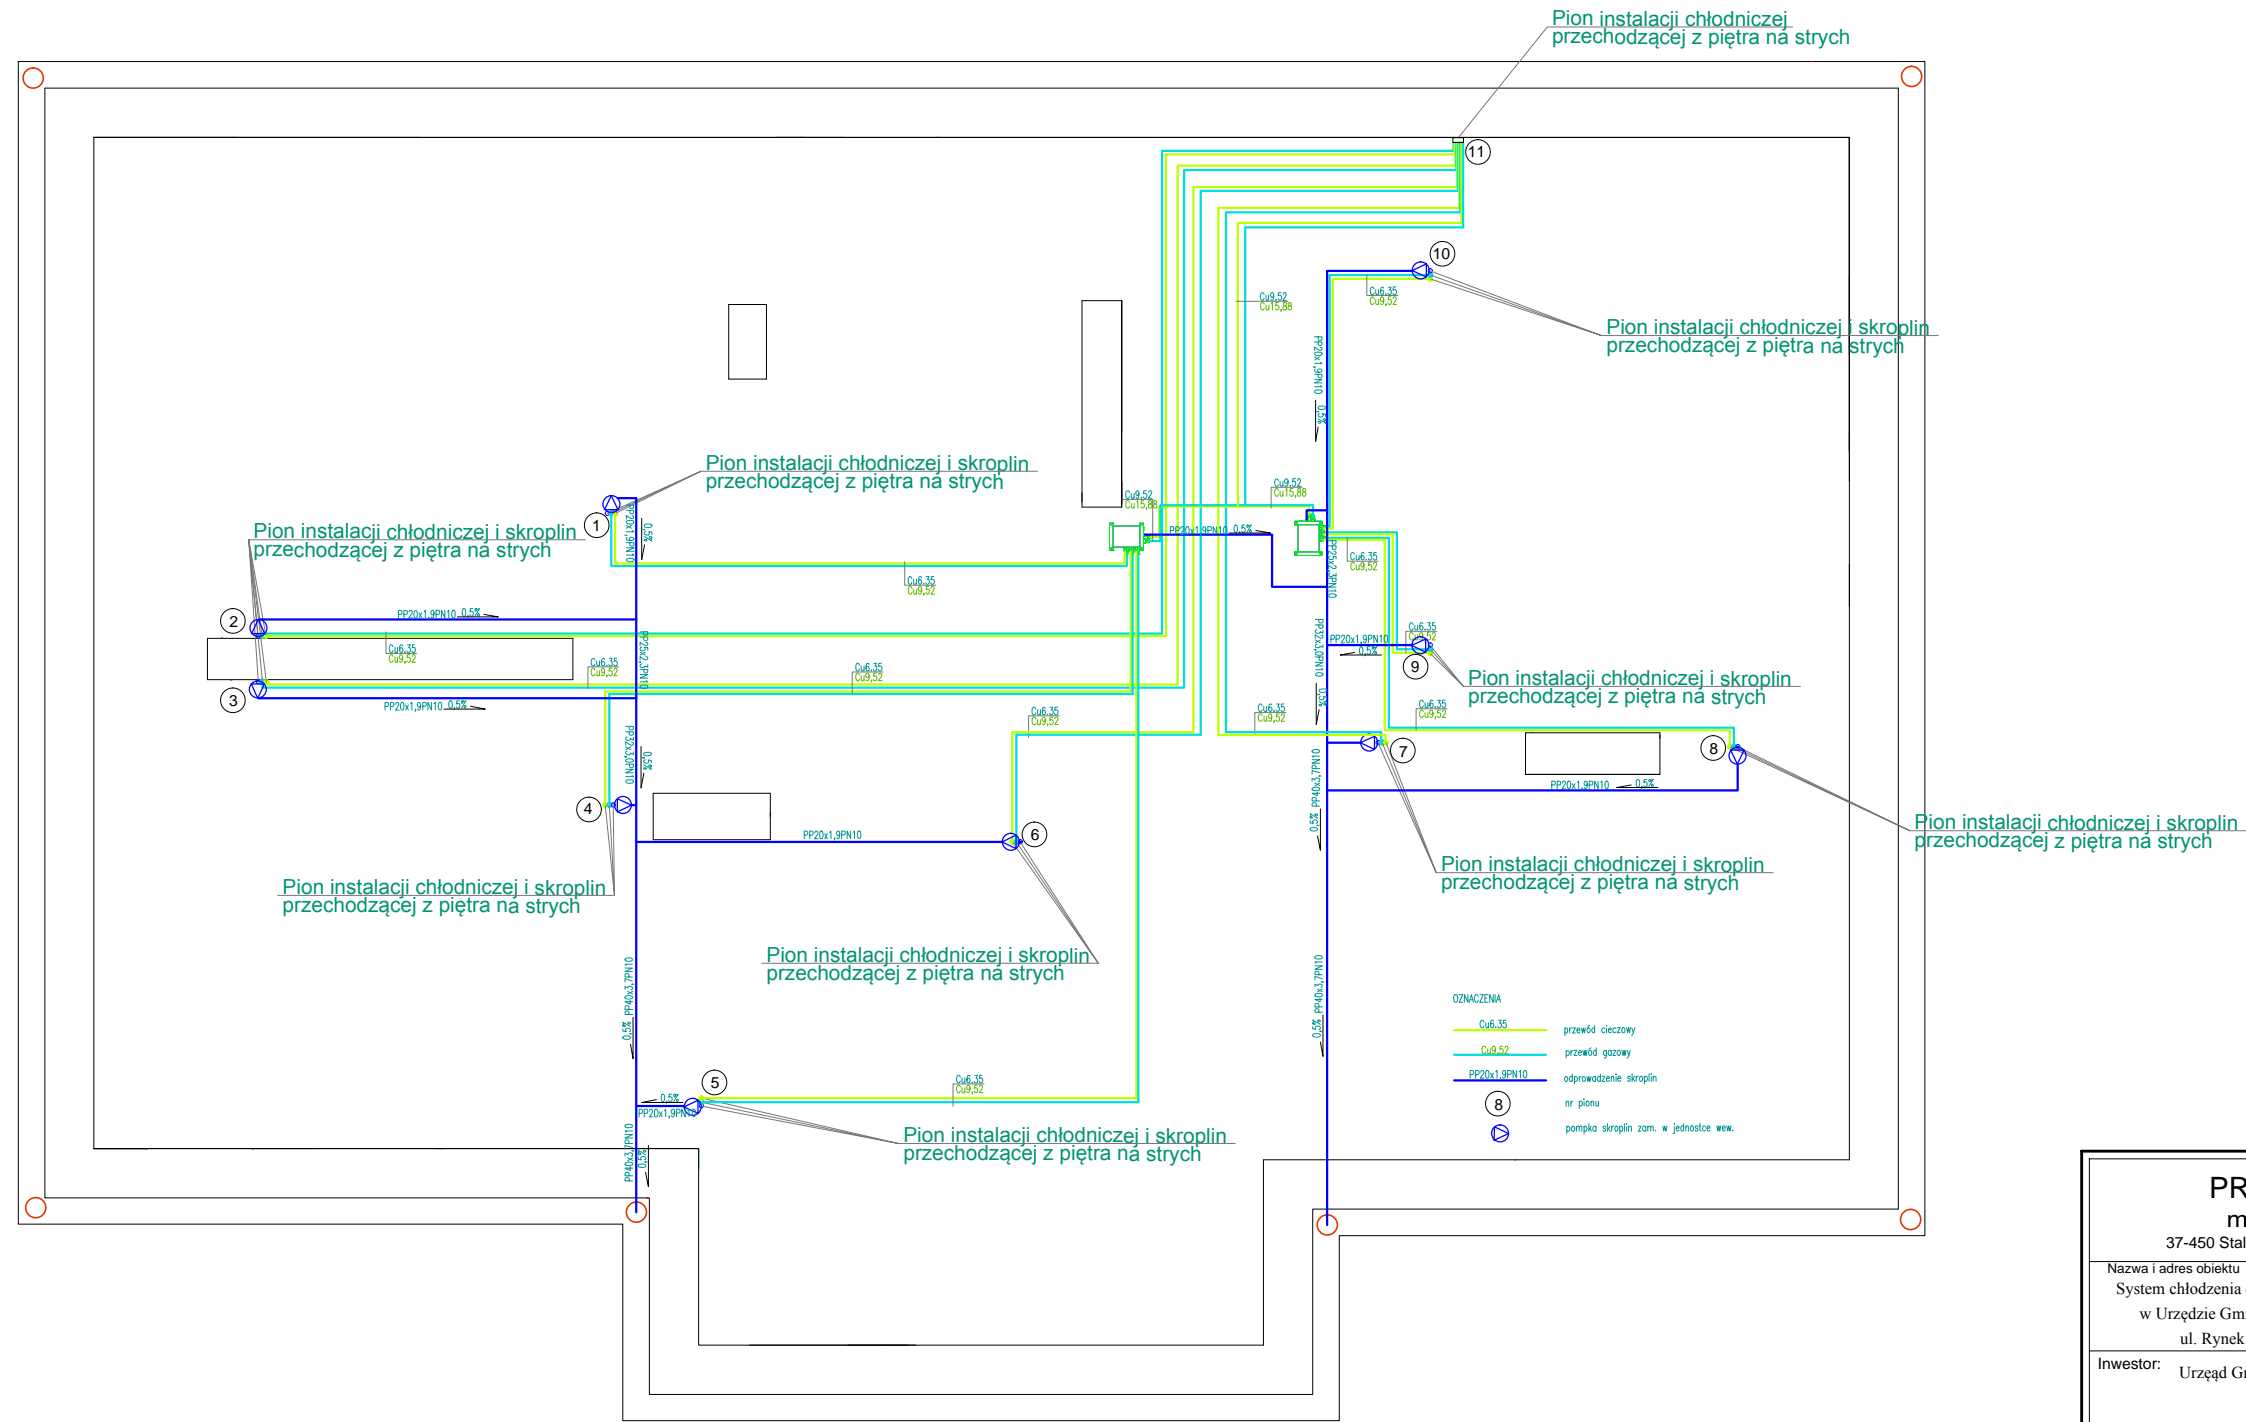

<b>PRACOWNIA PROJEKTOWA</b> mgr inż. ZDZISŁAW ŻURECKI 37-450 Stalowa Wola ul. K.E.N. 971 Tel/Fax (0-15) 842 71 87				
Nazwa i adres obiektu System chłodzenia dla pomieszczeń biurowych w Urzędzie Gminy i Miasta w Ulanowie ul. Rynek 5 37-410 Ulanów		Branża <b>SANITARNA</b>	Skala 1:100	
Inwestor: Urząd Gminy i Miasta w Ulanowie ul. Rynek 5 37-410 Ulanów		Nazwa rysunku: System chłodzenia-rzut poddasza		
	Imię i nazwisko	Nr upr.	Podpis	Stadium:
Projektował	mgr inż. Zdzisław ŻURECKI	156/TBG/94		P. W
	mgr inż. Anna KUPIEC			Nr rys. <b>3</b>
Sprawdził	inż. Stefan TUR	78/TBG/89		Data: 2013-12