
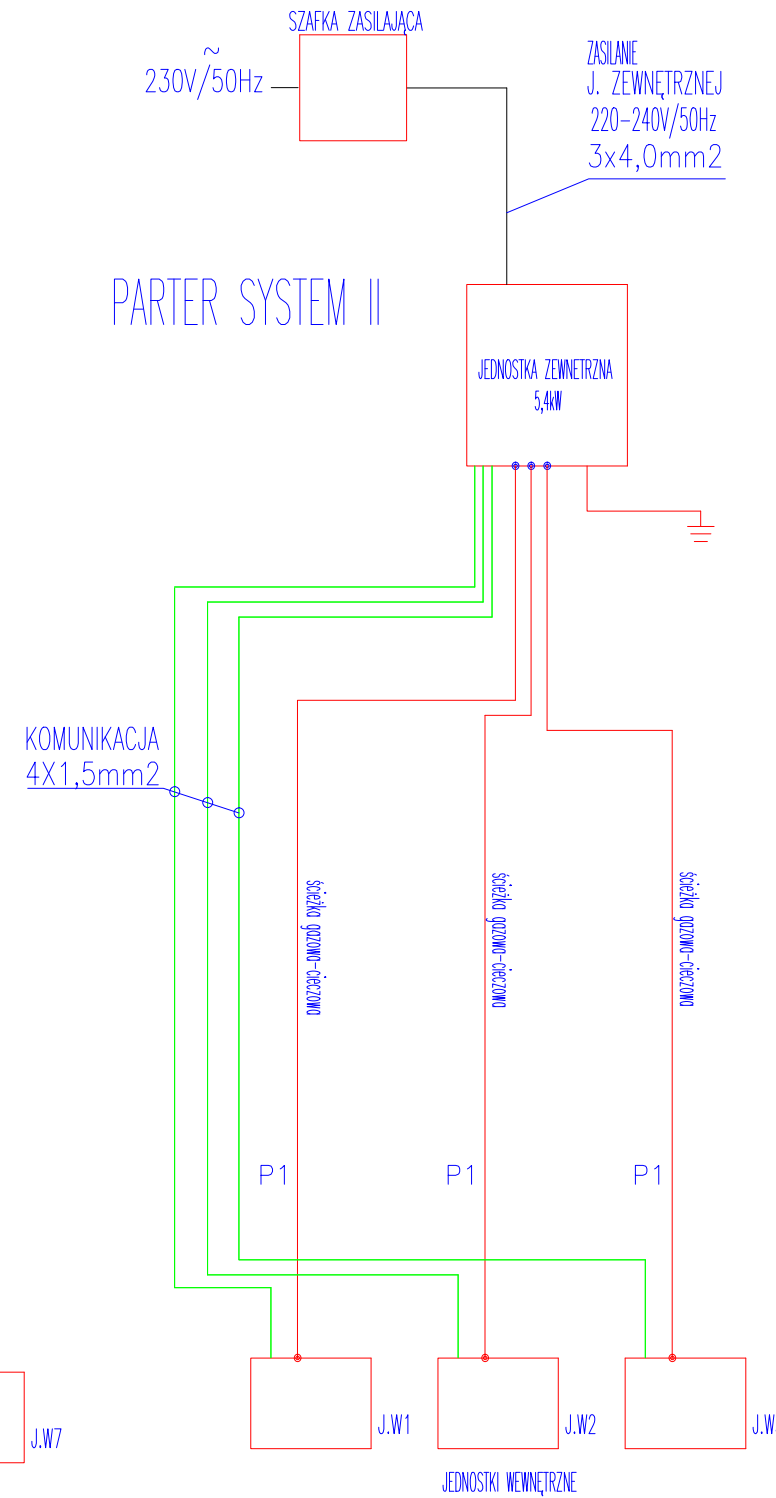


SCHEMAT ZASILANIA ŚCIEŻEK GAZOWO-CIECZOWYCH ORAZ OKABLOWANIA

SCHEMAT ZASILANIA ŚCIEŻEK GAZOWO-CIECZOWYCH ORAZ OKABLOWANIA

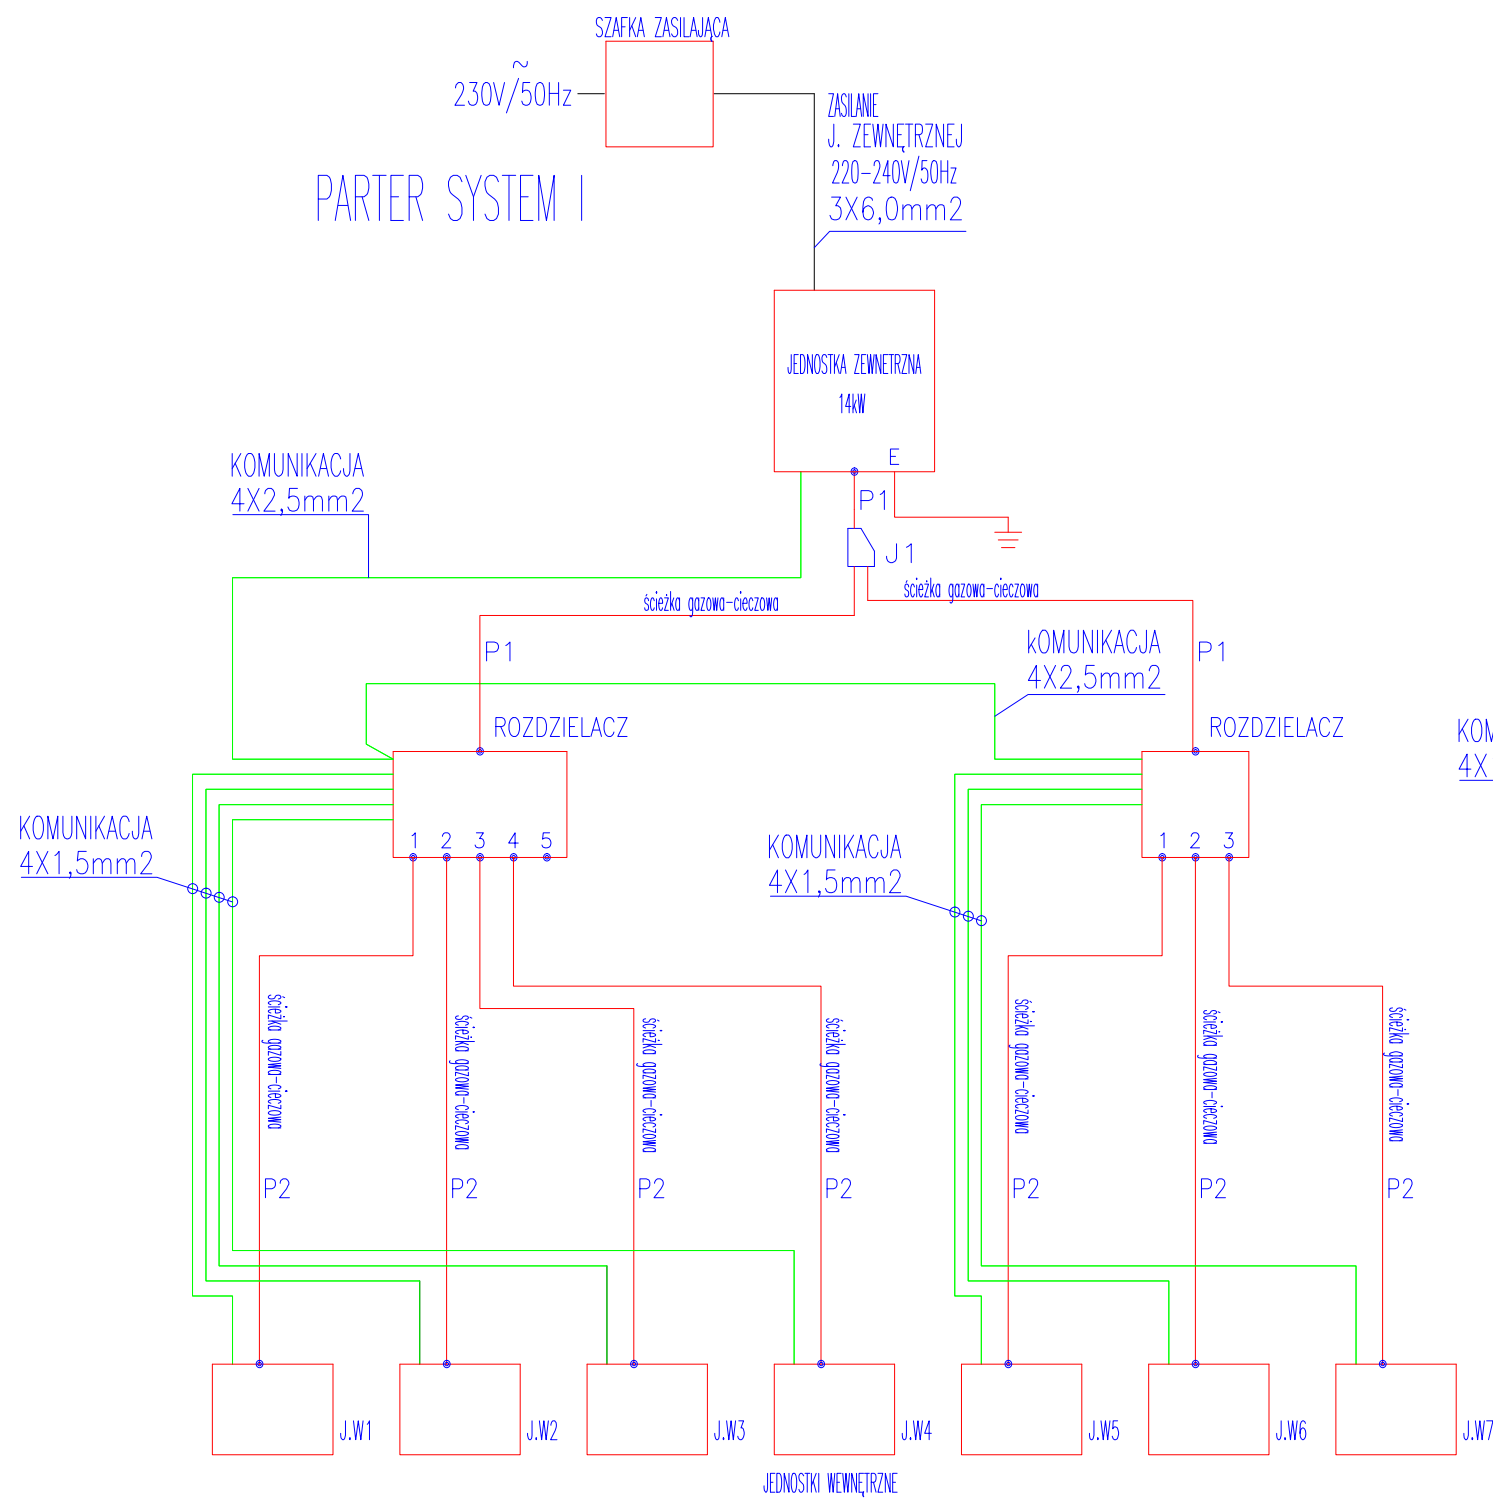

| | | | | |
|---|--|---|--------------------|---------------------|
| PRACOWNIA PROJEKTOWA mgr inż. ZDZISŁAW ŻURECKI 37-450 Stalowa Wola ul. K.E.N. 9/1 Tel/Fax (0-15) 842 71 87 | | | | |
| Nazwa i adres obiektu System chłodzenia dla pomieszczeń biurowych w Urzędzie Gminy i Miasta w Ulanowie ul. Rynek 5 37-410 Ulanów | | Branża SANITARNA | Skala BS | |
| Inwestor: Urząd Gminy i Miasta w Ulanowie ul. Rynek 5 37-410 Ulanów | | Nazwa rysunku: Schemat zasilania ścieżek gazowo-cieczowych oraz okablowania - parter | | |
| Projektował mgr inż. Zdzisław ŻURECKI mgr inż. Anna KUPIEC | | Nr upr. 156/TBG/94 | Podpis | Stadium: P. W |
| Sprawdził inż. Stefan TUR | | 78/TBG/89 | | Nr rys. 8 |
| | | | | Data: 2013-12 |