
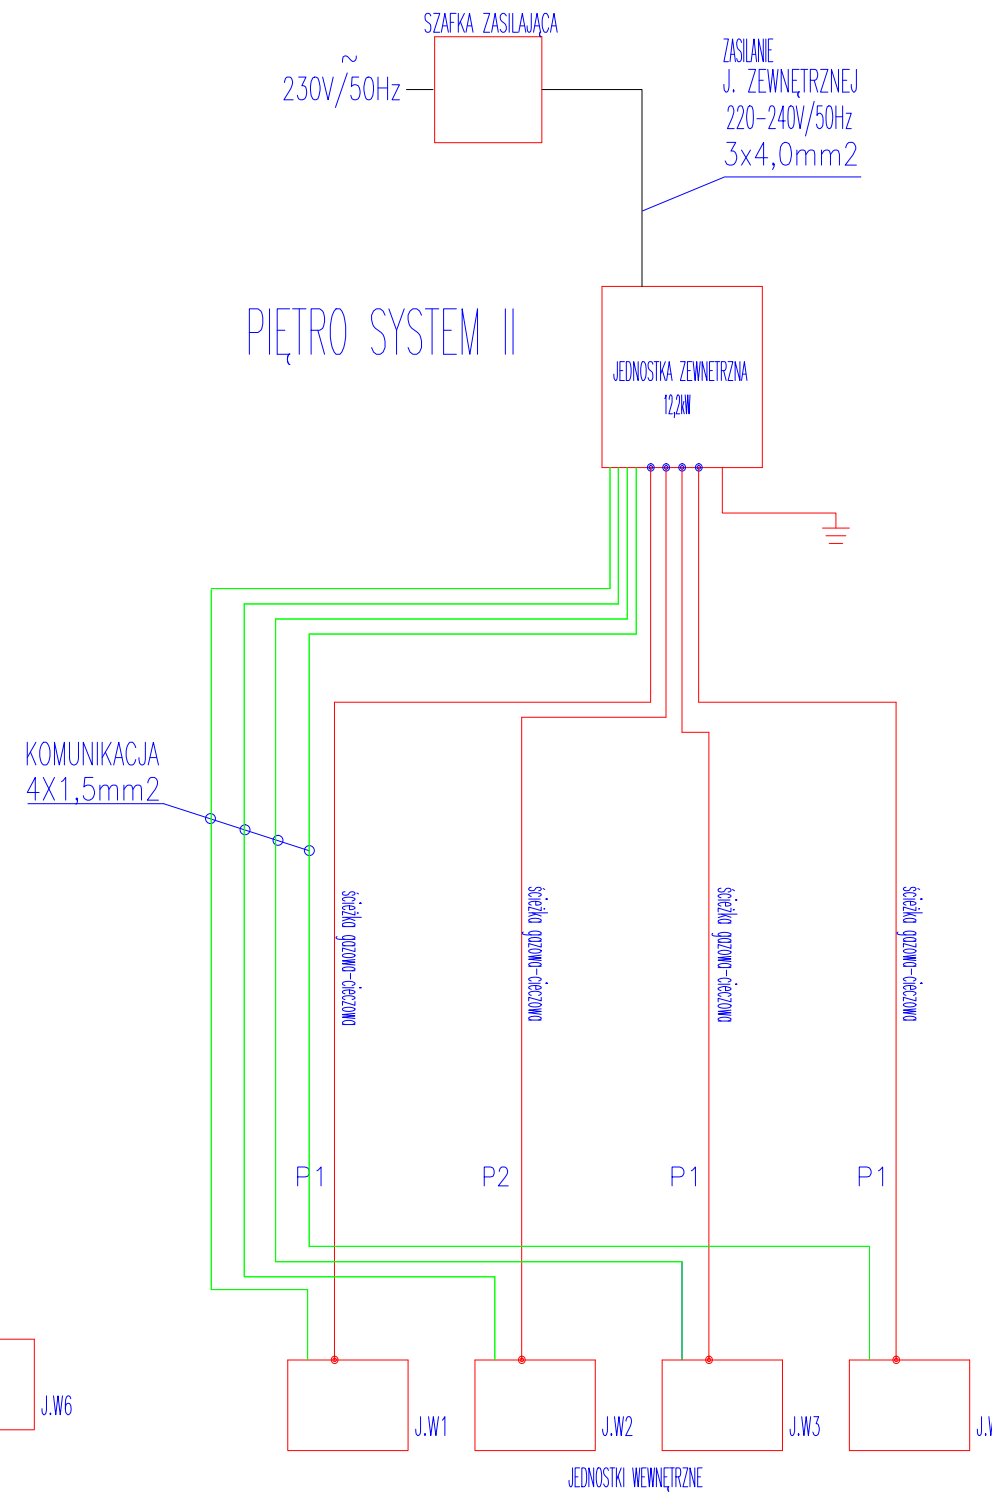


SCHEMAT ZASILANIA ŚCIEŻEK GAZOWO-CIECZOWYCH ORAZ OKABLOWANIA

SCHEMAT ZASILANIA ŚCIEŻEK GAZOWO-CIECZOWYCH ORAZ OKABLOWANIA

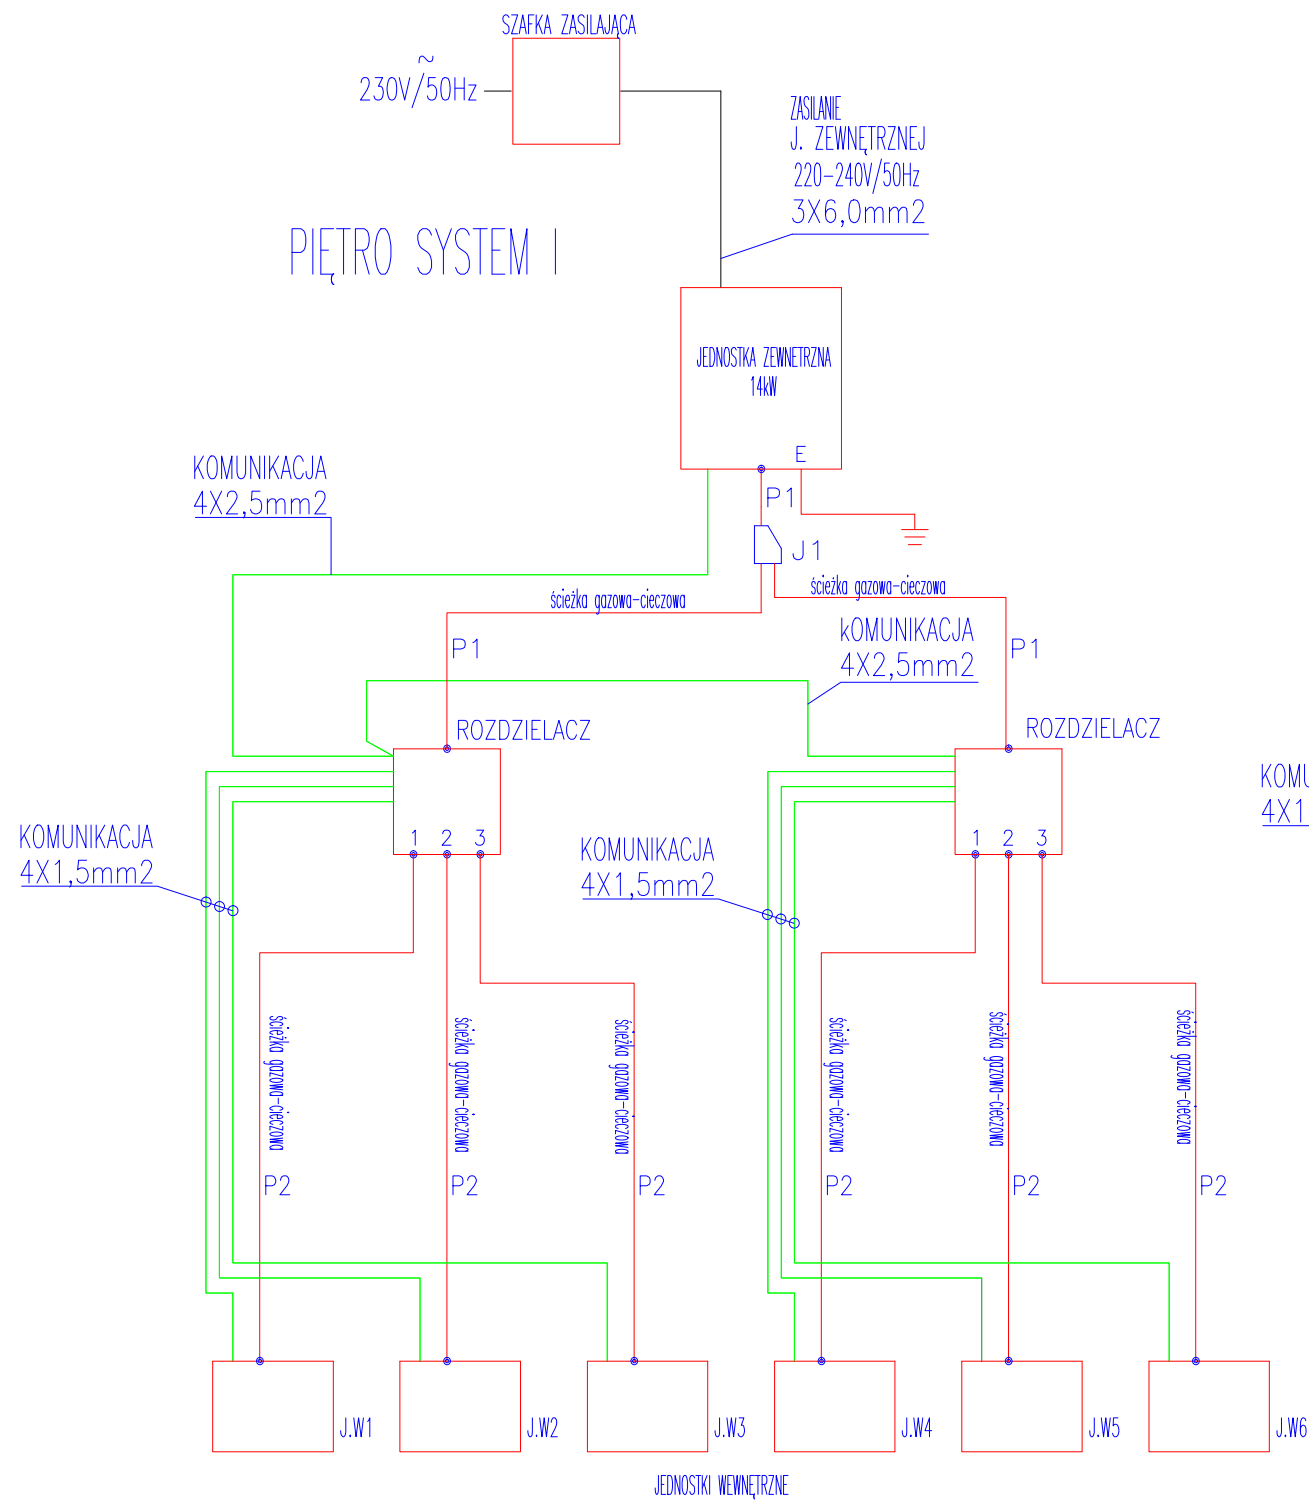

PRACOWNIA PROJEKTOWA mgr inż. ZDZIŚŁAW ŻURECKI 37-450 Stalowa Wola ul. K.E.N. 9/1 Tel/Fax (0-15) 842 71 87				
Nazwa i adres obiektu System chłodzenia dla pomieszczeń biurowych w Urzędzie Gminy i Miasta w Ulanowie ul. Rynek 5 37-410 Ulanów		Branża SANITARNA	Skala BS	
Inwestor: Urząd Gminy i Miasta w Ulanowie ul. Rynek 5 37-410 Ulanów		Nazwa rysunku: Schemat zasilania ścieżek gazowo-cieczowych oraz okablowania - piętro		
	Imię i nazwisko	Nr upr.	Podpis	Stadium:
Projektował	mgr inż. Zdzisław ŻURECKI	156/TBG/94		P. W
	mgr inż. Anna KUPIEC			Nr rys. 9
Sprawdził	inż. Stefan TUR	78/TBG/89		Data: 2013-12