


Km 0+000 - 1+921

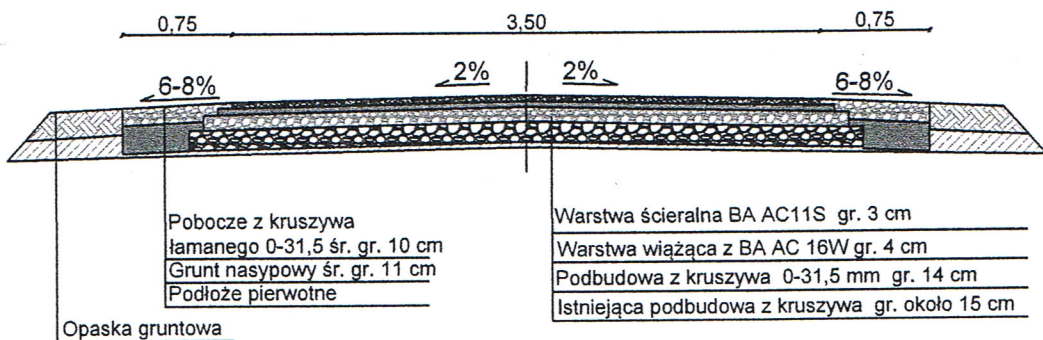

Inwestor:			
Gmina i Miasto Ulanów			
Nazwa inwestycji: Remont drogi gminnej Nr 102821R Wymysłów - Borsuczyny w km 0+000 do km 1+921			Stadium: Projekt budowlano - wykonawczy
Lokalizacja: Powiat nizański, gmina Ulanów			Data: grudzień 2016 r.
Tytuł rysunku: Przekrój normalno - konstrukcyjny			Skala: 1:50
Projektował:	Zbigniew Lach PDK/0131/PWOD/11	Podpis:	Nr rysunku: 3