



PRZEKRÓJ NORMALNY DCINEK A-B KM 0+000 DO KM 0+211 KM 0+368 DO KM 0+527

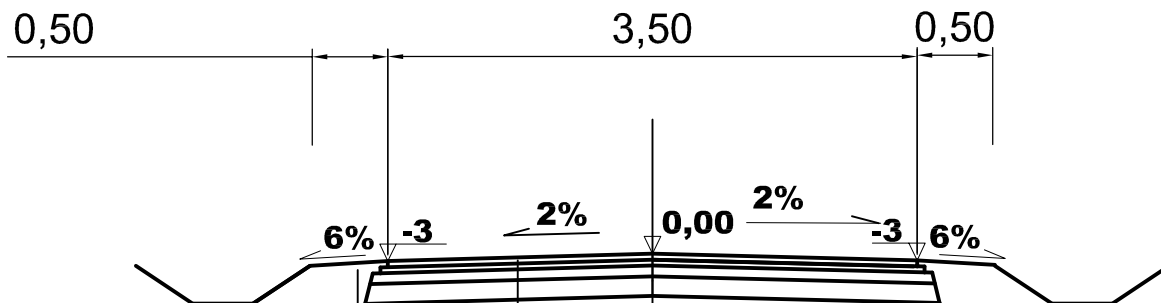

pobocze gruntowe

4 cm warstwa ścieralna z betonu asfaltowego AC 11 S dla ruchu KR1
wyrównanie istniejącej nawierzchni - AC 16W 75KG/m² dla ruchu KR1
podbudowa z kruszywa łamanego 0-31,5 mm gr 15 cm

PRZEKRÓJ NORMALNY DCINEK A-B KM 0+211 DO KM 0+368

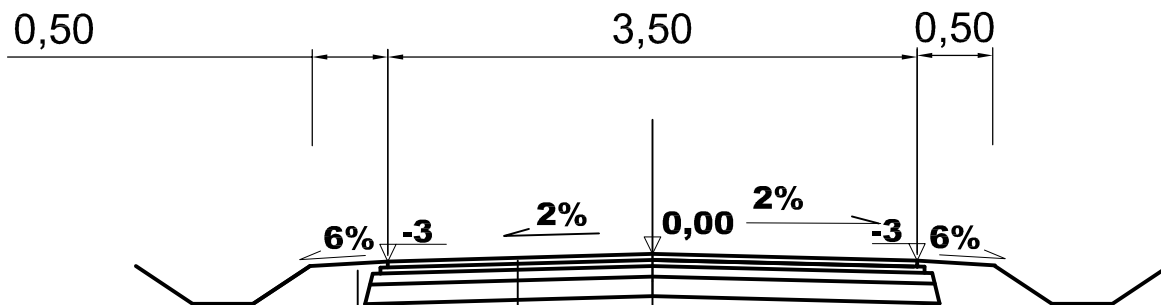

pobocze gruntowe

4 cm warstwa ścieralna z betonu asfaltowego AC 11 S dla ruchu KR1
wyrównanie istniejącej nawierzchni - AC 16W 75KG/m² dla ruchu KR1
podbudowa z kruszywa łamanego 0-31,5 mm gr 15 cm
podbudowa z kruszywa łamanego 31-63 mm gr 20 cm
Geowłóknina o gramaturze 200 g/cm²

INWESTOR	Gmina i Miasto Ulanów ul. Rynek 5 37-410 Ulanów				
OBIEKT	Remont drogi gminnej w miejscowości Dąbrówka Majdan dz. nr 786 w km 0+000-0+750				
FAZA OPRACOWANIA	Projekt BUDOWLANO-WYKONAWCZY				
NAZWA RYSUNKU	PRZEKROJE NORMALNE			SKALA 1:50	Nr RYS. 2
ZESPÓŁ PROJEKTOWY	BRANŻA	IMIĘ I NAZWISKO	NUMER UPRAWNIEN	PODPIS	DATA
PROJEKTANT	Drogi				luty 2014
SPRAWDZAJĄCY	Drogi				luty 2014