PRZEKRÓJ A-A - skala 1:50

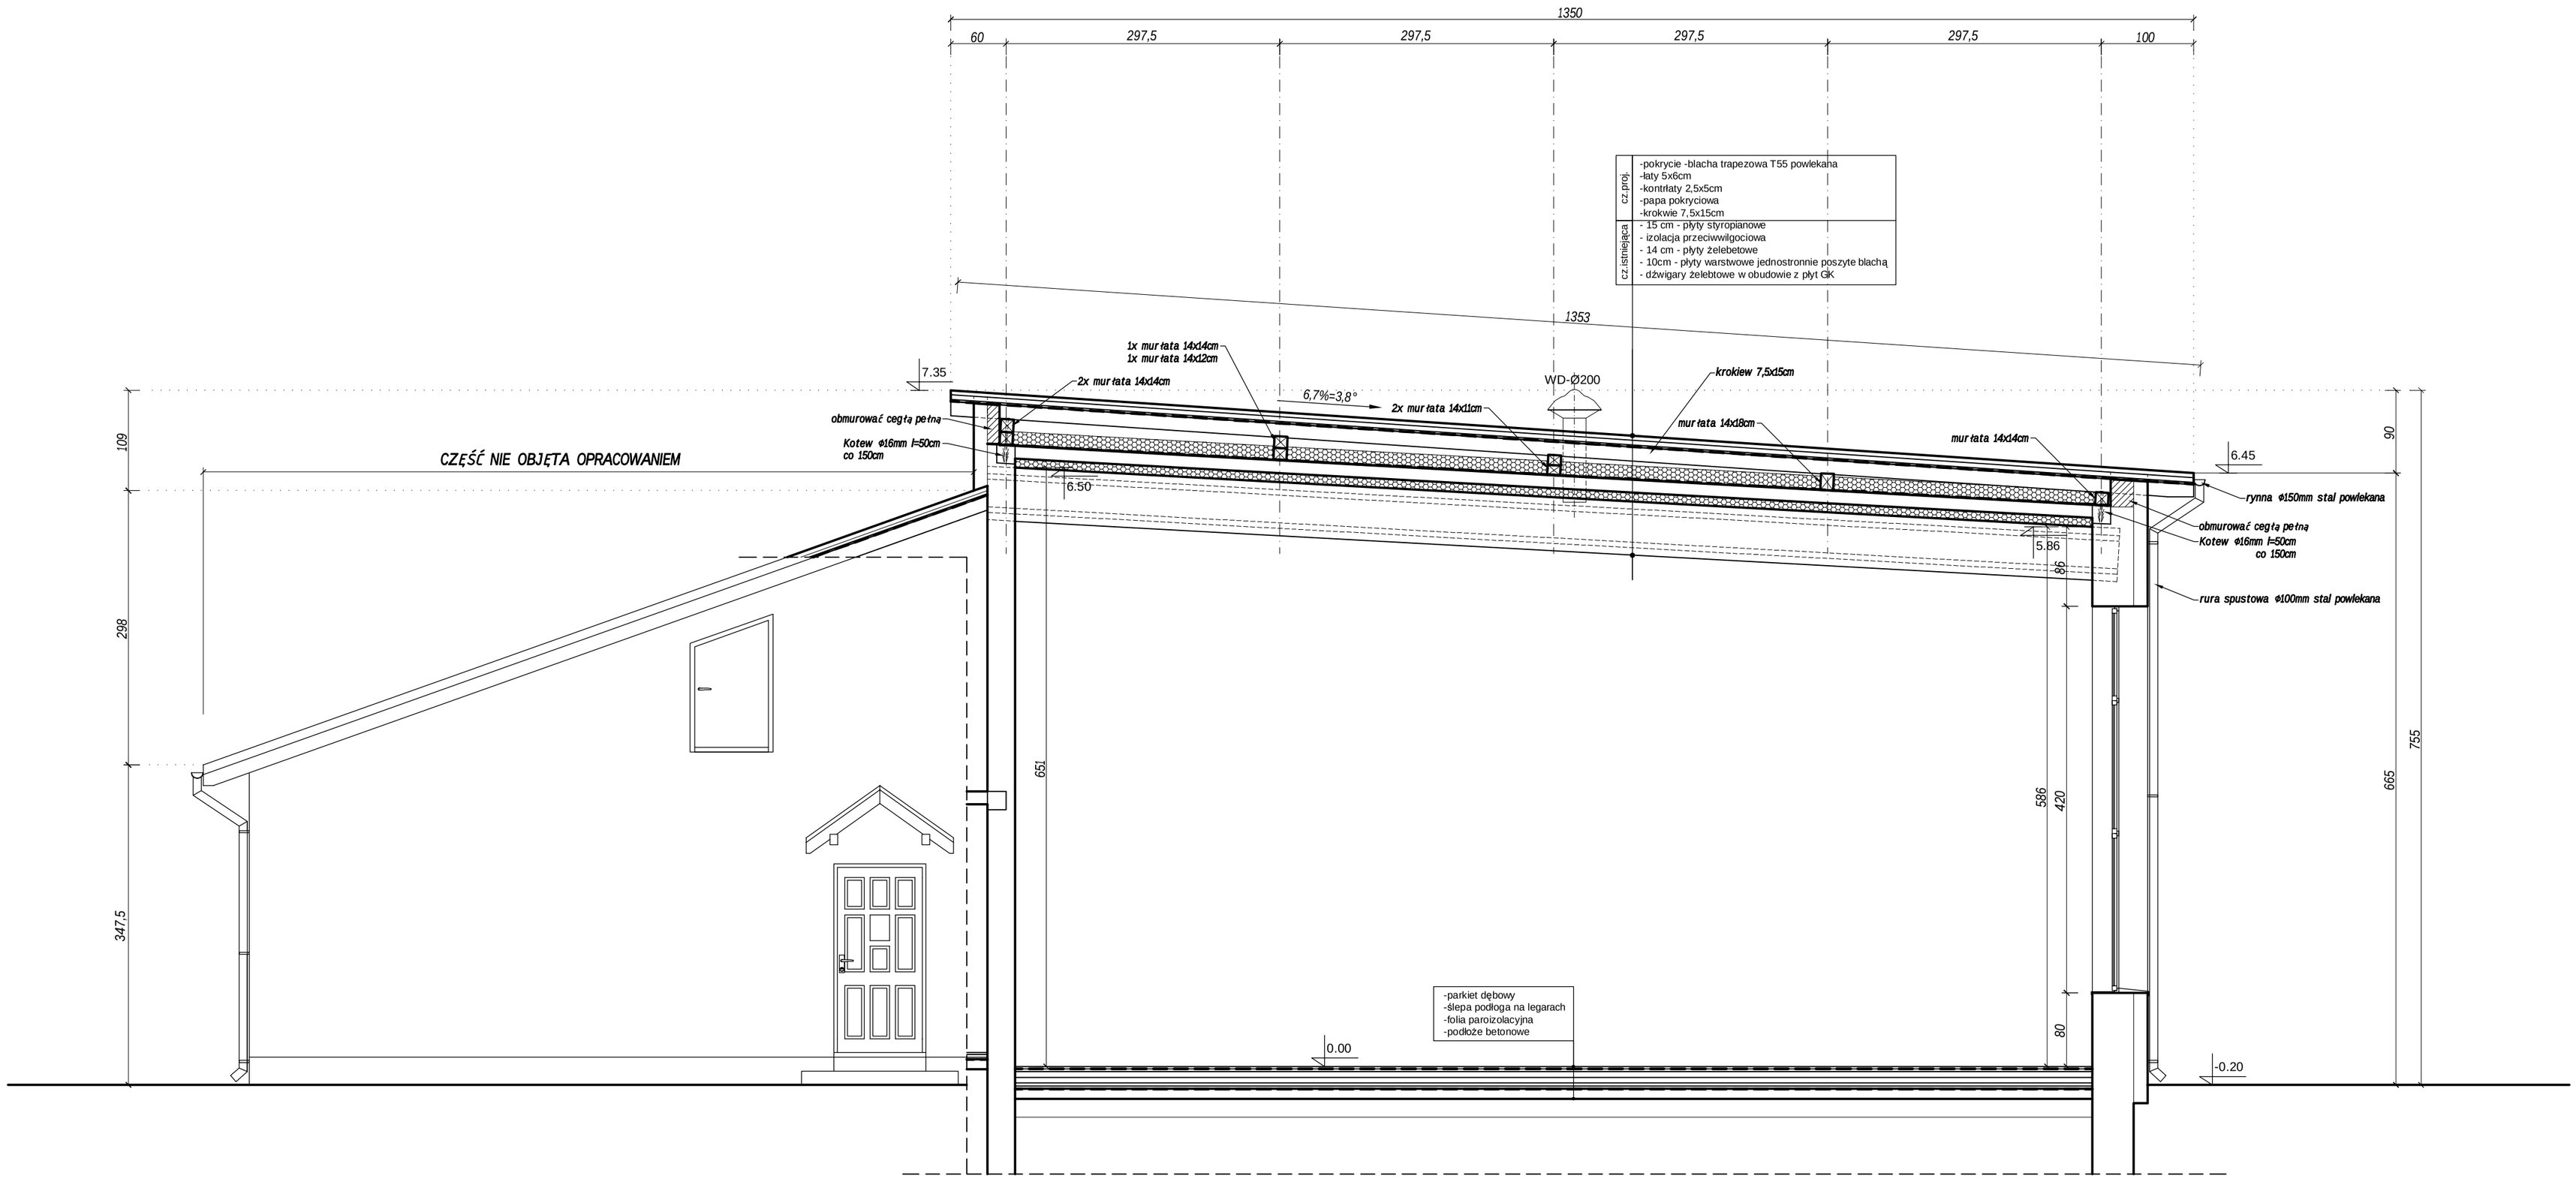

Biuro usług projektowych Marian Daczyński							37-420 Rudnik nad Sanem ul.Wrzosowa 6	skala : 1:50
Inwestor : Gmina i Miasto Ulanów 37-410 Ulanów ul.Rynek 5	Lokalizacja : Dz.nr ewid. 1345/3 w msc.Bieliny		Imię i Nazwisko :	Nr uprawnień :	Podpis :	Data :		Nr rys :
Temat : Remont konstrukcji dachu Szkoły Podstawowej w Bielinach	Temat rysunku : Przekrój A-A	Projektant :	Jan Hara	71/Tbg/88		02.2015		3
		Opracował :	Marian Daczyński	38/Tbg/91				