


ELEWACJE - skala 1:100

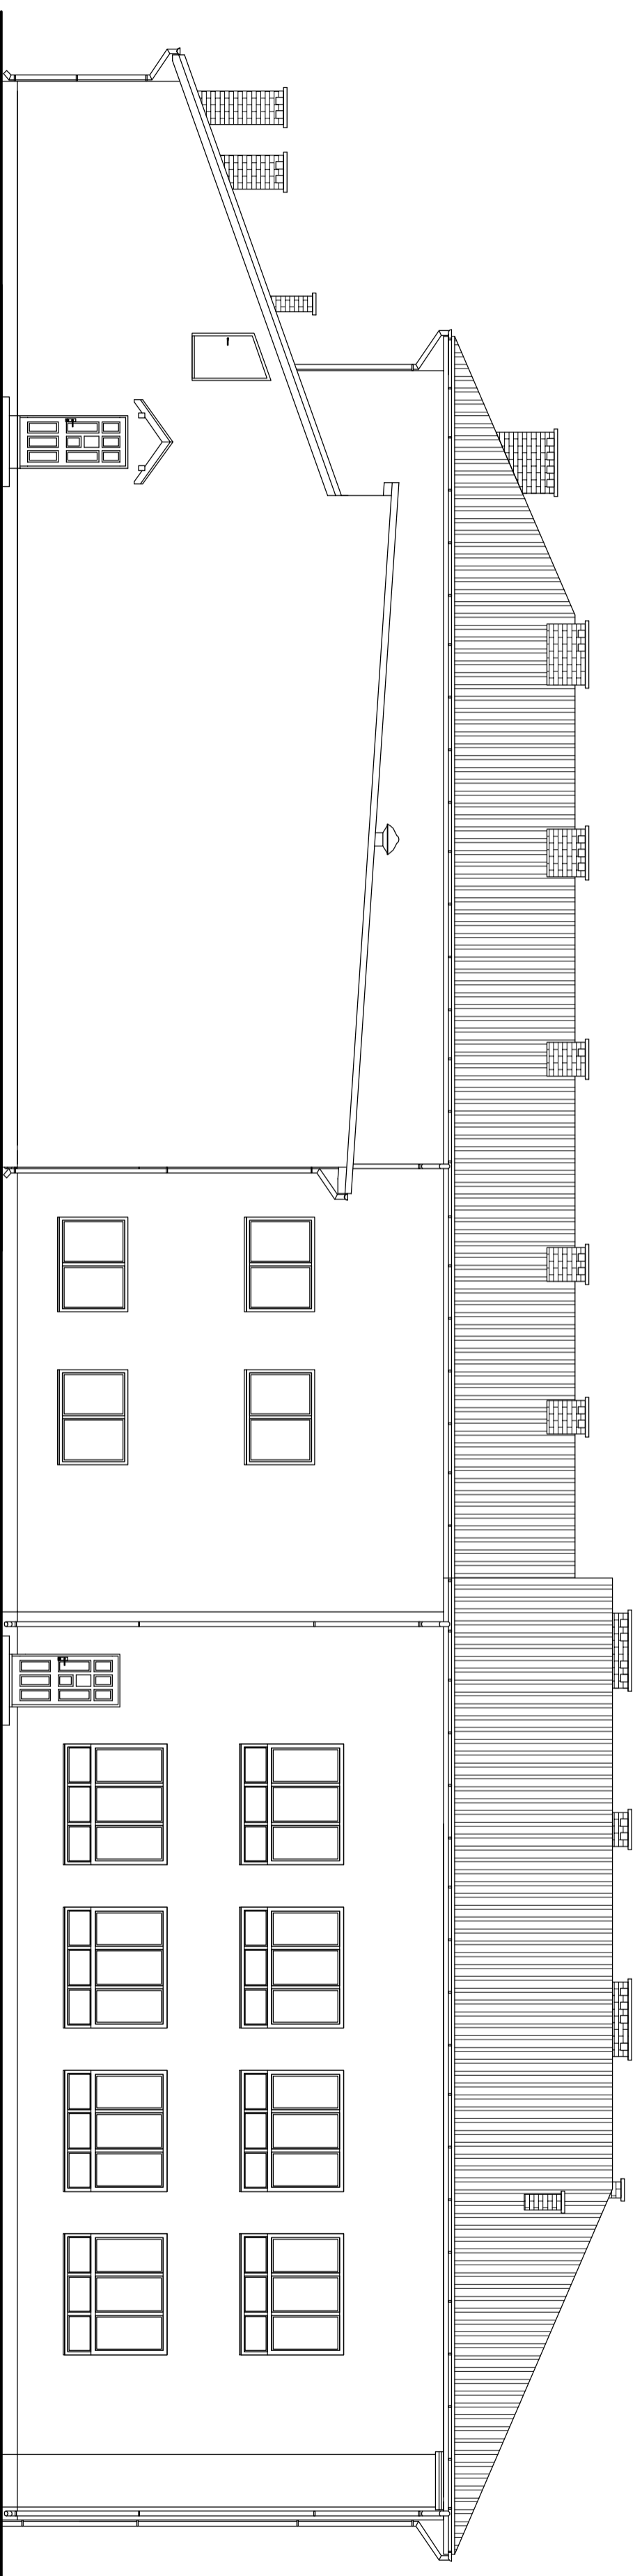

ELEWACJA PÓŁNOCNO-ZACHODNIA



ELEWACJA PÓŁNOCNO-ZACHODNIA

ELEWACJA PÓŁNOCNO-ZACHODNIA

<b>Biurow usług projektowych Marian Daczyński</b>		37-420 Rudnik nad Sierem ul. Wyrzowska 6		Skala: 1:100	
Investor:	Gmina i Miasto Ulanów 37-410 Ulanów ul. Rynek 5	Lokalizacja:	Dz nr ewid.: 1345/3 w msc. Bieliny	Imię i Nazwisko:	Jan Hara
Temat:	Remont konstrukcji dachu Szkoły Podstawowej w Bielinach	Temat projektu:	Elewacje	Opracował:	Marian Daczyński
					38/Tp/91
					02.2015
					<b>4</b>