



Km 0+000 - 1+293
Na odcinku prostym

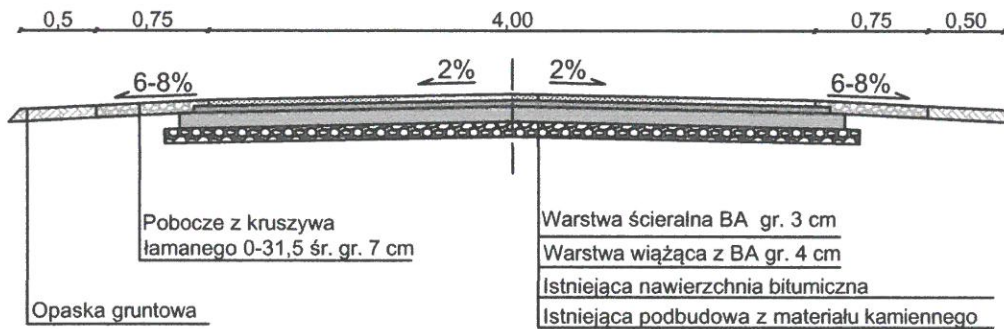


Km 1+293 - 2+783
Na odcinku prostym

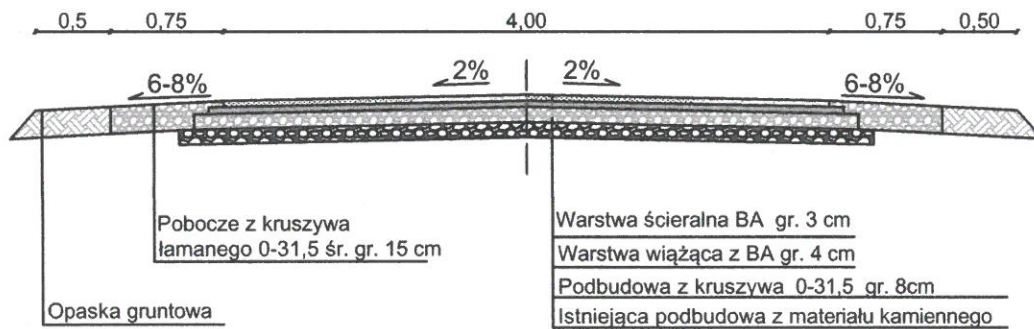


Nazwa inwestycji: Remont dr. gminnej Nr 102820R Borki-Dyjaki-Wymysłów		Stadium: Projekt budowlany	
Lokalizacja: Powiat niżański, Gmina Ulanów		Inwestor: Gmina Ulanów	
Tytuł rysunku: Plan normalno - konstrukcyjny			
Projektował	mgr inż. Zbigniew Lach PDK/0131/PWOD/11	Podpis:	Data: wrzesień 2016 r.
Opracował		Podpis:	Skala: 1:50
Sprawdził		Podpis:	Nr rysunku: 3a

Km 0+000 - 1+293 Na łuku drogi

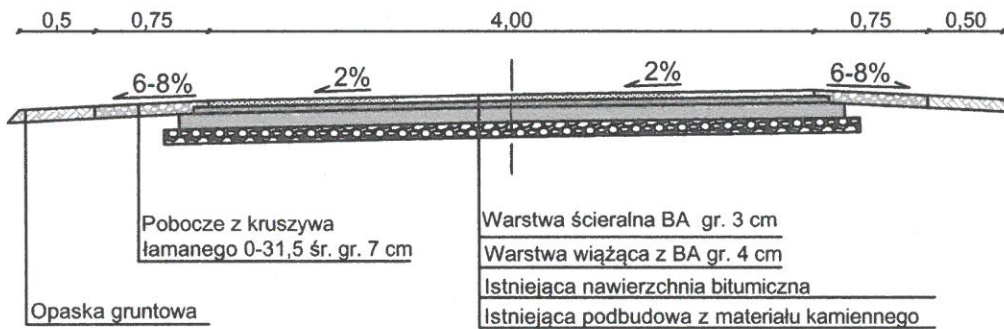

Km 1+293 - 2+783 Na łuku drogi

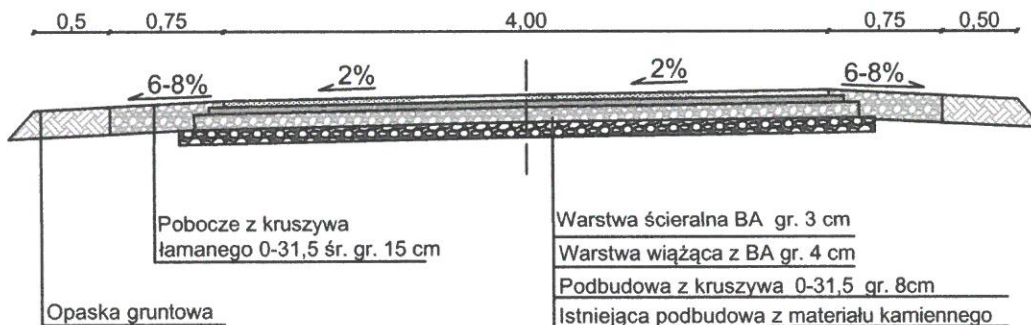

Nazwa inwestycji: Remont dr. gminnej Nr 102820R Borki-Dyjaki-Wymysłów		Stadium: Projekt budowlany	
Lokalizacja: Powiat niżański, Gmina Ulanów		Inwestor: Gmina Ulanów	
Tytuł rysunku: Plan normalno - konstrukcyjny			
Projektował	mgr inż. Zbigniew Lach PDK/0131/PWOD/11	Podpis:	Data: wrzesień 2016 r.
Opracował		Podpis:	Skala: 1:50
Sprawdził		Podpis:	Nr rysunku: 3b