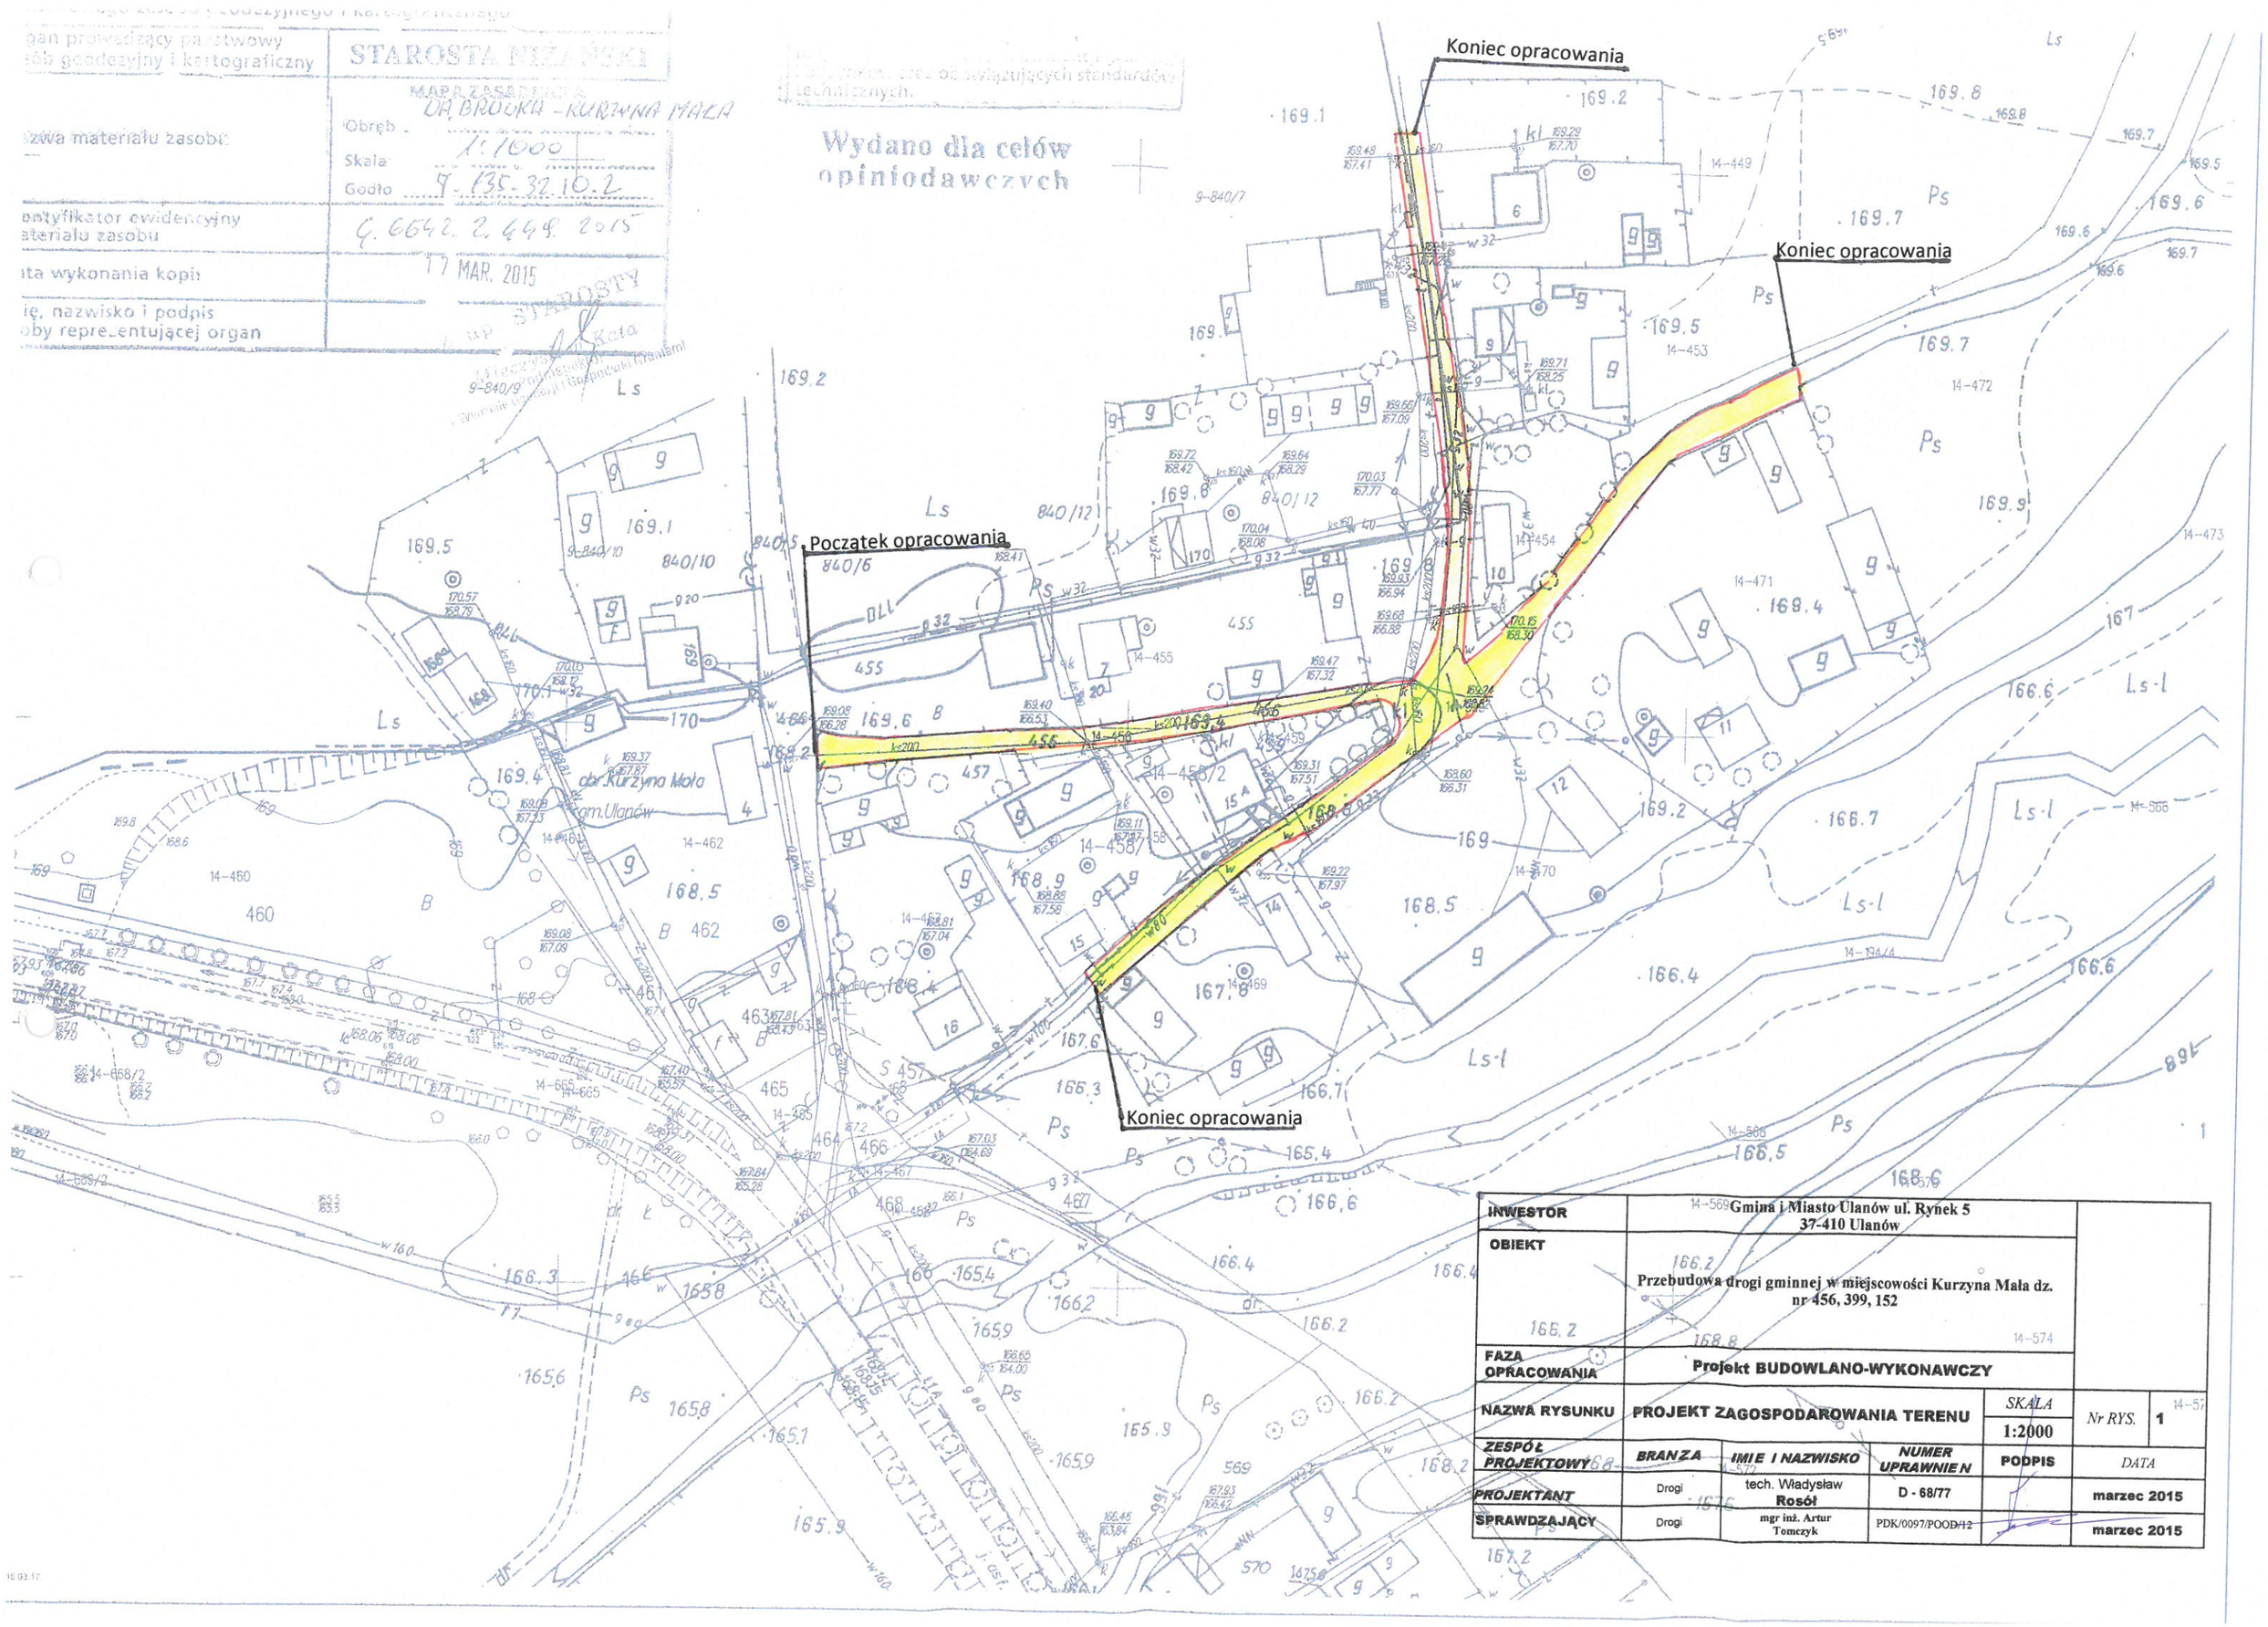

INWESTOR	Gmina i Miasto Ulanów ul. Rynek 5 37-410 Ulanów				
OBIEKT	Przebudowa drogi gminnej w miejscowości Kurzyna Mała dz. nr 456, 399, 152				
FAZA OPRACOWANIA	Projekt BUDOWLANO-WYKONAWCZY				
NAZWA RYSUNKU	PROJEKT ZAGOSPODAROWANIA TERENU			SKALA 1:2000	Nr RYS. 1
ZESPÓŁ PROJEKTOWY	BRANŻA	IMIE I NAZWISKO	NUMER UPRAWNIEŃ	PODPIS	DATA
PROJEKTANT	Drogi	tech. Władysław Rosół	D - 68/77		marzec 2015
SPRAWDZAJĄCY	Drogi	mgr inż. Artur Tomczyk	PDK/0097/POOD/12		marzec 2015