


# PRZEKRÓJ NORMALNY

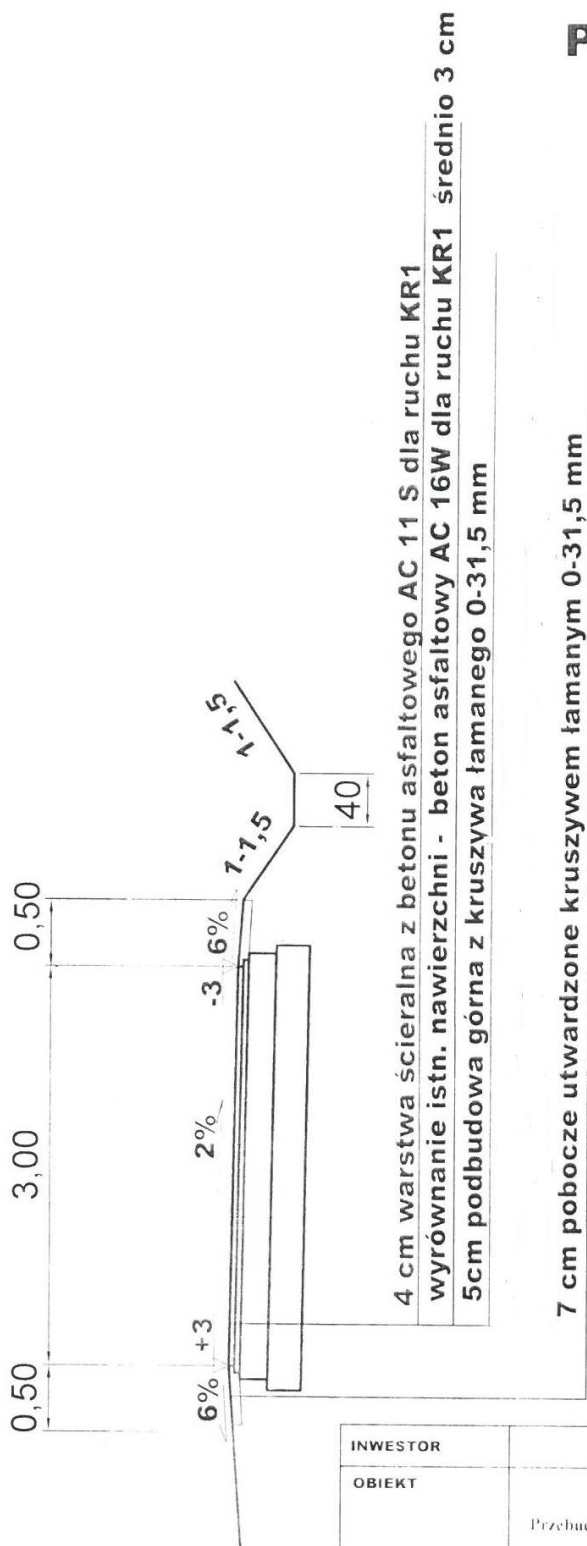

INWESTOR	GMINA I MIASTO ULANÓW UL. RYNEK 5			
OBIEKT	Przebudowa drogi gminnej w m. Wólka Tanewska - Podbór dz ewid nr 466-1 w km 0+000 do 0+822			
FAZA OPRACOWANIA	Projekt BUDOWLANO-WYKONAWCZY			
NAZWA RYSUNKU	PRZEKRÓJ NORMALNY			SKALA 1:50
ZESPÓŁ PROJEKTOWY	BRANŻA	IMIĘ I NAZWISKO	NUMER UPRAWNIEN	PODPIS
PROJEKTANT	Drog.	tech. Władysław Rosół	D - 68/77	<i>[Signature]</i> luty 2016
SPRAWDZAJĄCY	Drog.	mgr inż. Artur Tomczyk	PDK 0002/POOD/12	<i>[Signature]</i> luty 2016