Km 0+000 - 0+640

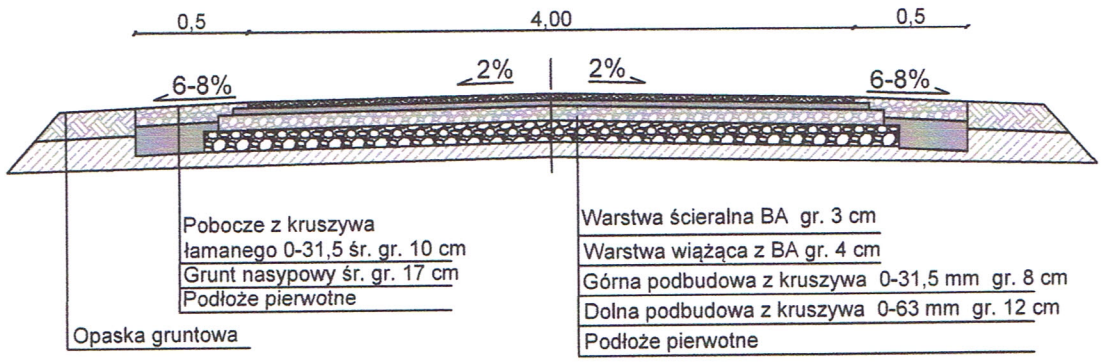

Inwestor: Gmina i Miasto Ulanów			
Nazwa inwestycji: Przebudowa drogi gminnej w m. Borki dz. nr ew. 757 ; 693/14 w km 0+000 - 0+640			Stadium: Projekt budowlano - wykonawczy
Lokalizacja:	Powiat niżański, gmina Ulanów		Data: listopad 2016 r.
Tytuł rysunku:	Przekrój normalno - konstrukcyjny		Skala: 1:50
Projektował	Zbigniew Lach PDK/0131/PWOD/11	Podpis:	Nr rysunku: 3