



Km 0+000 - 0+070

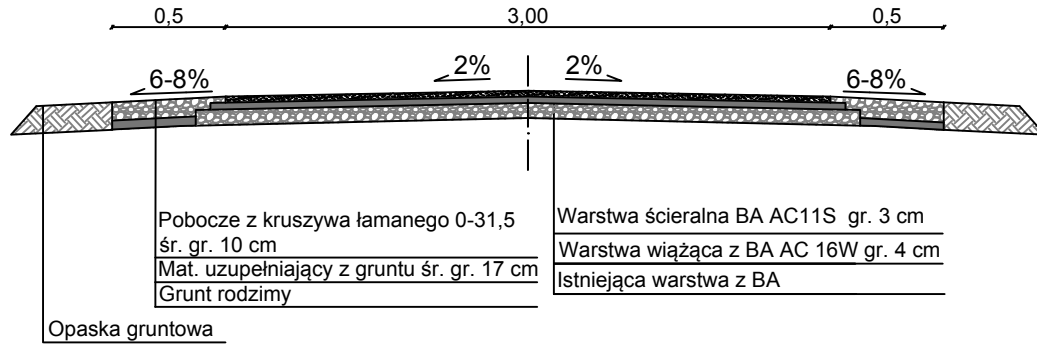

Km 0+070 - 0+170

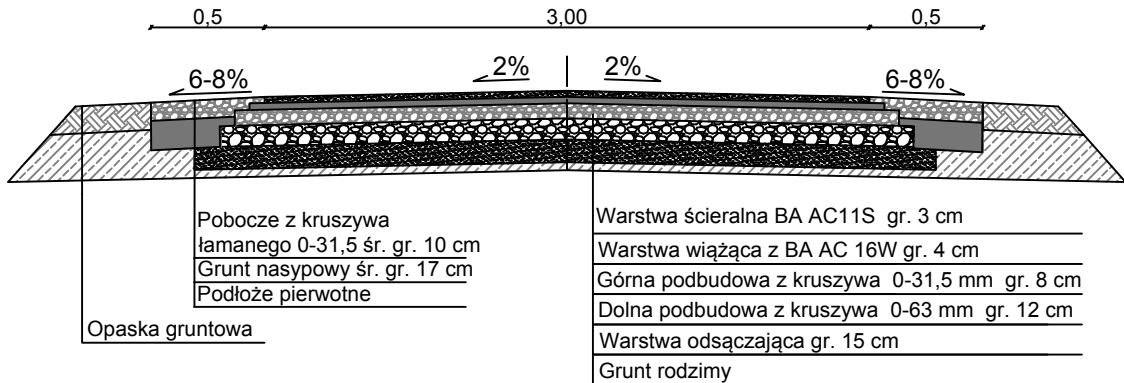

Inwestor:			
Gmina i Miasto Ulanów			
Nazwa inwestycji: Przebudowa drogi gminnej w m. Kurzyzna Średnia w km 0+000 - 0+170 na dz. nr ew. 966		Stadium: Projekt budowlano - wykonawczy	
Lokalizacja: Powiat nizański, gmina Ulanów		Data: grudzień 2016 r.	
Tytuł rysunku: Przekrój normalno - konstrukcyjny		Skala: 1:50	
Projektował	Zbigniew Lach PDK/0131/PWOD/11	Podpis:	Nr rysunku: 3