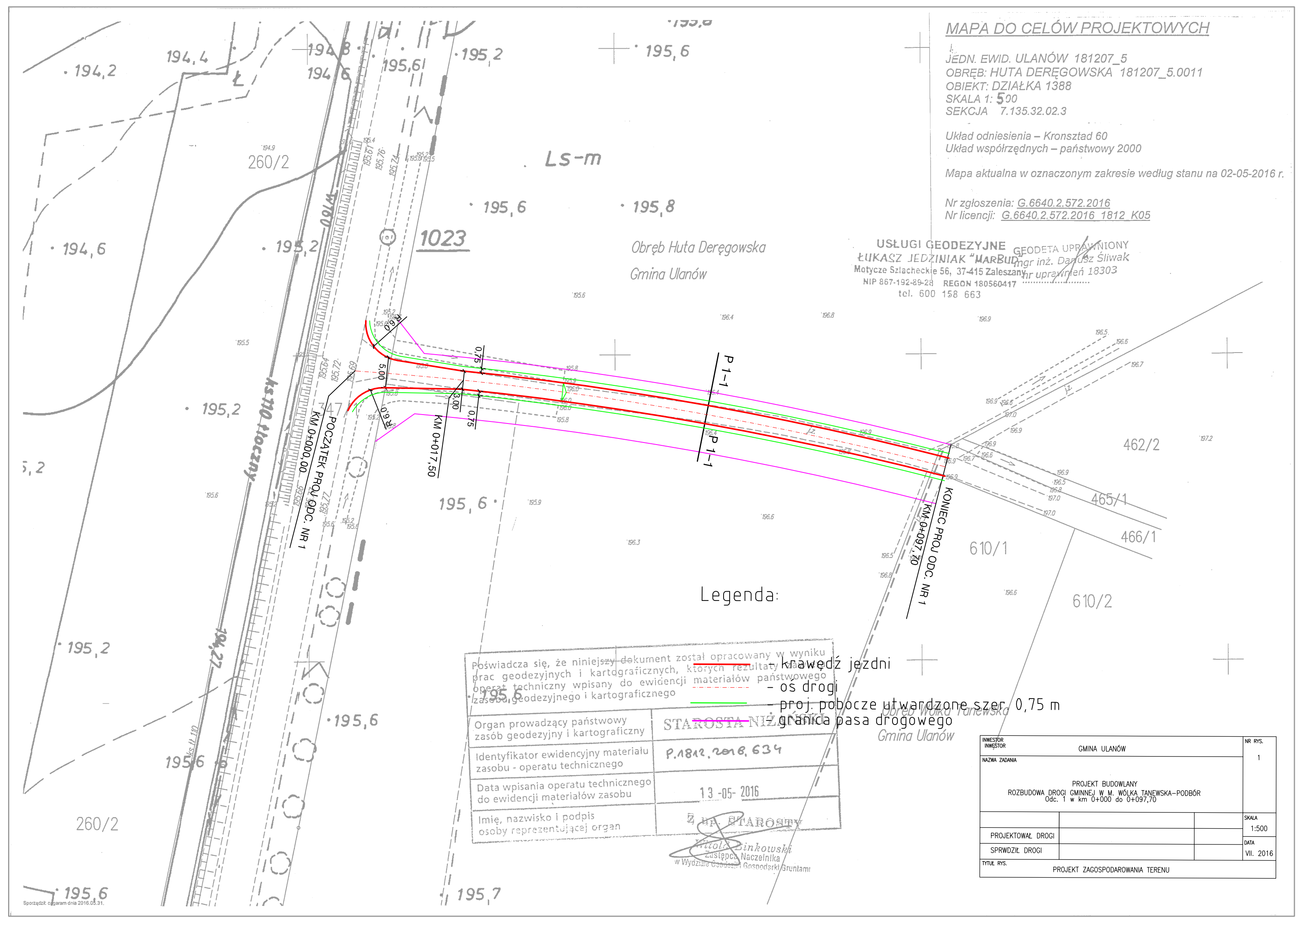
MAPA DO CELÓW PROJEKTOWYCH
JEDN. EWID. ULANÓW 181207_5
OBRĘB: HUTA DERĘGOWSKA 181207_5.0011
OBIEKT: DZIAŁKA 1388
SKALA 1: 500
SEKCJA 7.135.32.02.3
Układ odniesienia – Kronsztad 60
Układ współrzędnych – państwowy 2000
Mapa aktualna w oznaczonym zakresie według stanu na 02-05-2016 r.
Nr zgłoszenia: G.6640.2.572.2016
Nr licencji: G.6640.2.572.2016 1812 K05
USŁUGI GEODEZYJNE
ŁUKASZ JEDZINIAK "MARBUD"
Mężyce Szlacheckie 56, 37-415 Zaleszany
NIP 867-192-09-28 REGON 180560417
tel. 600 158 663
GEODETA UPRAWNIONY
mgr inż. Dariusz Śliwak
nr uprawnień 18303
Obręb Huta Deręgowska
Gmina Ulanów
Legenda:
- krawędź jezdni
- oś drogi
- proj. pobocze utwardzone szer. 0,75 m
- granica pasa drogowego
Poświadcza się, że niniejszy dokument został opracowany w wyniku prac geodezyjnych i kartograficznych, których rezultaty zawiera operat techniczny wpisany do ewidencji materiałów państwowego zasobu geodezyjnego i kartograficznego
Organ prowadzący państwowy zasób geodezyjny i kartograficzny
STAROSTA NIŻAŃSKI
Identyfikator ewidencyjny materiału zasobu - operatu technicznego
P.1812.2016.634
Data wpisania operatu technicznego do ewidencji materiałów zasobu
13-05-2016
Imię, nazwisko i podpis osoby reprezentującej organ
Z up. STAROSTY
Wiktor Sinkowski
Kierownik Stanowiska Gospodarki Gruntami
GMINA ULANÓW
PROJEKT BUDOWLANY
ROZBUDOWA DROGI GMINNEJ W M. WÓLKA TANEWSKA–PODBÓR
Odc. 1 w km 0+000 do 0+097,70
PROJEKTOWAŁ DROGI
SPRWDZIŁ DROGI
1:500
VII. 2016
PROJEKT ZAGOSPODAROWANIA TERENU

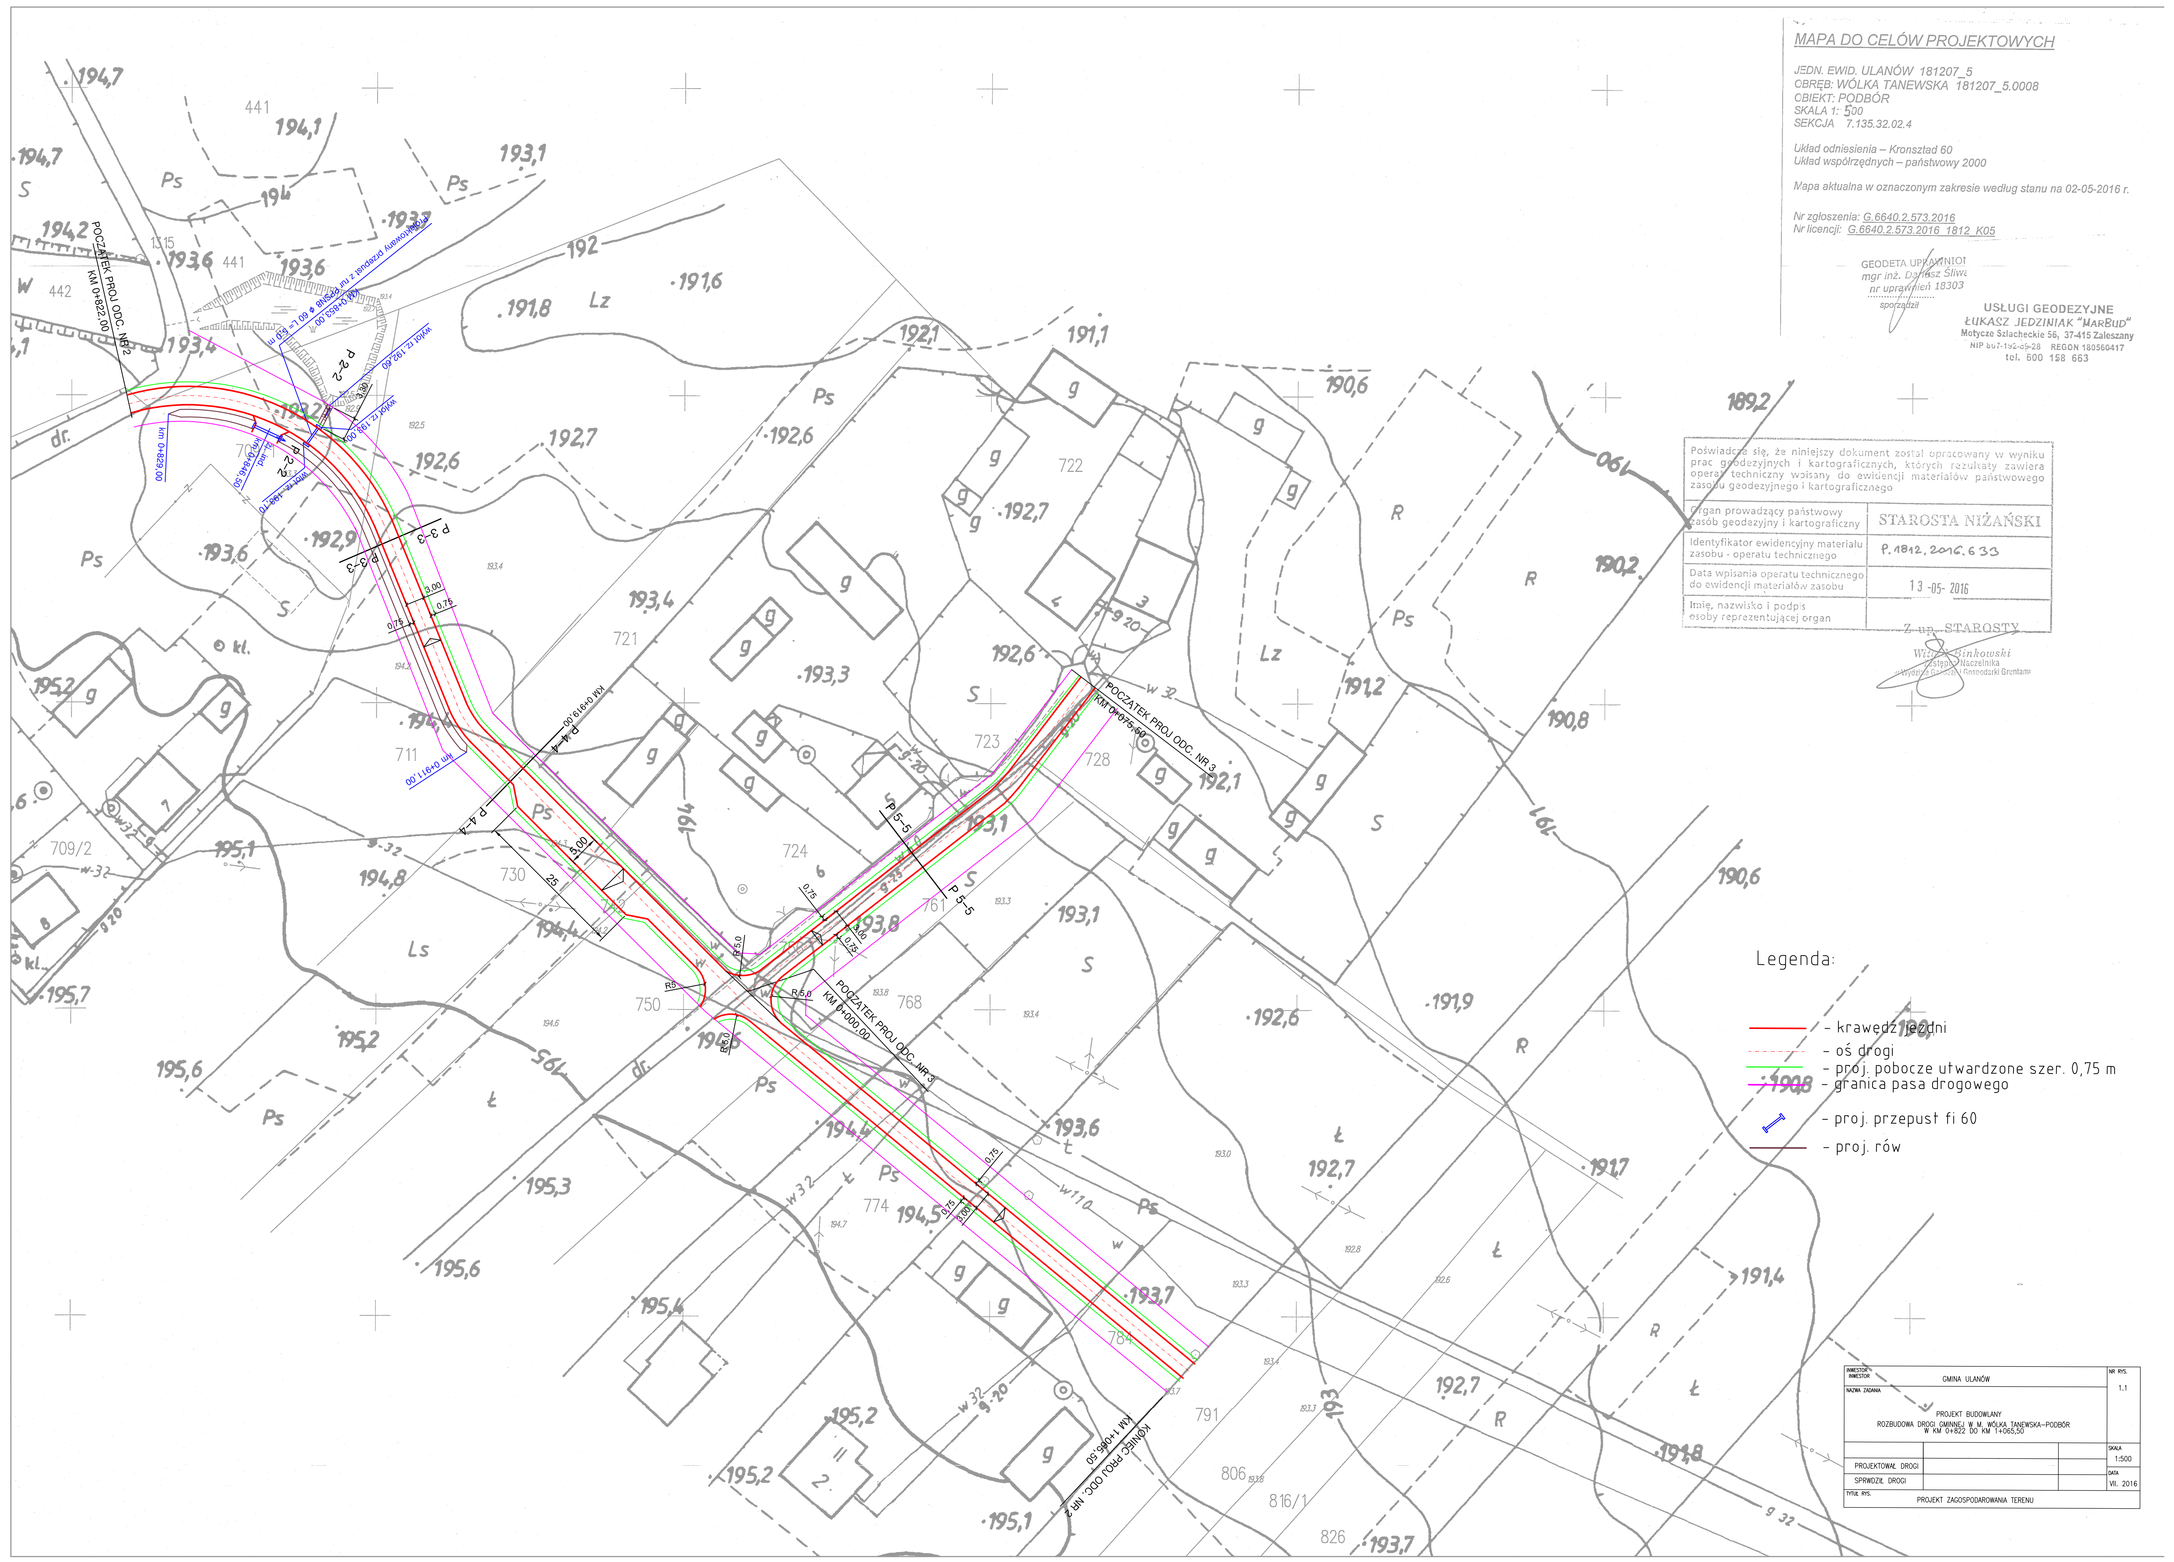
MAPA DO CELÓW PROJEKTOWYCH
JEDN. EWID. ULANÓW 181207_5
OBRĘB: WÓLKA TANEWSKA 181207_5.0008
OBIEKT: PODBÓR
SKALA 1: 500
SEKCJA 7.135.32.02.4
Układ odniesienia – Kronsztad 60
Układ współrzędnych – państwowy 2000
Mapa aktualna w oznaczonym zakresie według stanu na 02-05-2016 r.
Nr zgłoszenia: G.6640.2.573.2016
Nr licencji: G.6640.2.573.2016 1812 K05
GEODETA UPRAWNIONY
mgr inż. Dariusz Śliwak
nr uprawnień 18303
USŁUGI GEODEZYJNE
ŁUKASZ JEDZINIAK "MARBUD"
Mężyce Szlacheckie 56, 37-415 Zaleszany
NIP 867-192-09-28 REGON 180560417
tel. 600 158 663
Poświadcza się, że niniejszy dokument został opracowany w wyniku prac geodezyjnych i kartograficznych, których rezultaty zawiera operat techniczny wpisany do ewidencji materiałów państwowego zasobu geodezyjnego i kartograficznego
Organ prowadzący państwowy zasób geodezyjny i kartograficzny
STAROSTA NIŻAŃSKI
Identyfikator ewidencyjny materiału zasobu - operatu technicznego
P.1812.2016.633
Data wpisania operatu technicznego do ewidencji materiałów zasobu
13-05-2016
Imię, nazwisko i podpis osoby reprezentującej organ
Z up. STAROSTY
Wiktor Sinkowski
Kierownik Stanowiska Gospodarki Gruntami
Legenda:
- krawędź jezdni
- oś drogi
- proj. pobocze utwardzone szer. 0,75 m
- granica pasa drogowego
- proj. przepust fi 60
- proj. rów
GMINA ULANÓW
PROJEKT BUDOWLANY
ROZBUDOWA DROGI GMINNEJ W M. WÓLKA TANEWSKA–PODBÓR
W KM 0+922,00 KM 1+065,50
PROJEKTOWAŁ DROGI
SPRWDZIŁ DROGI
1:500
VII. 2016
PROJEKT ZAGOSPODAROWANIA TERENU