



GURT BETONOWY

skala 1:20


przekrój podłużny

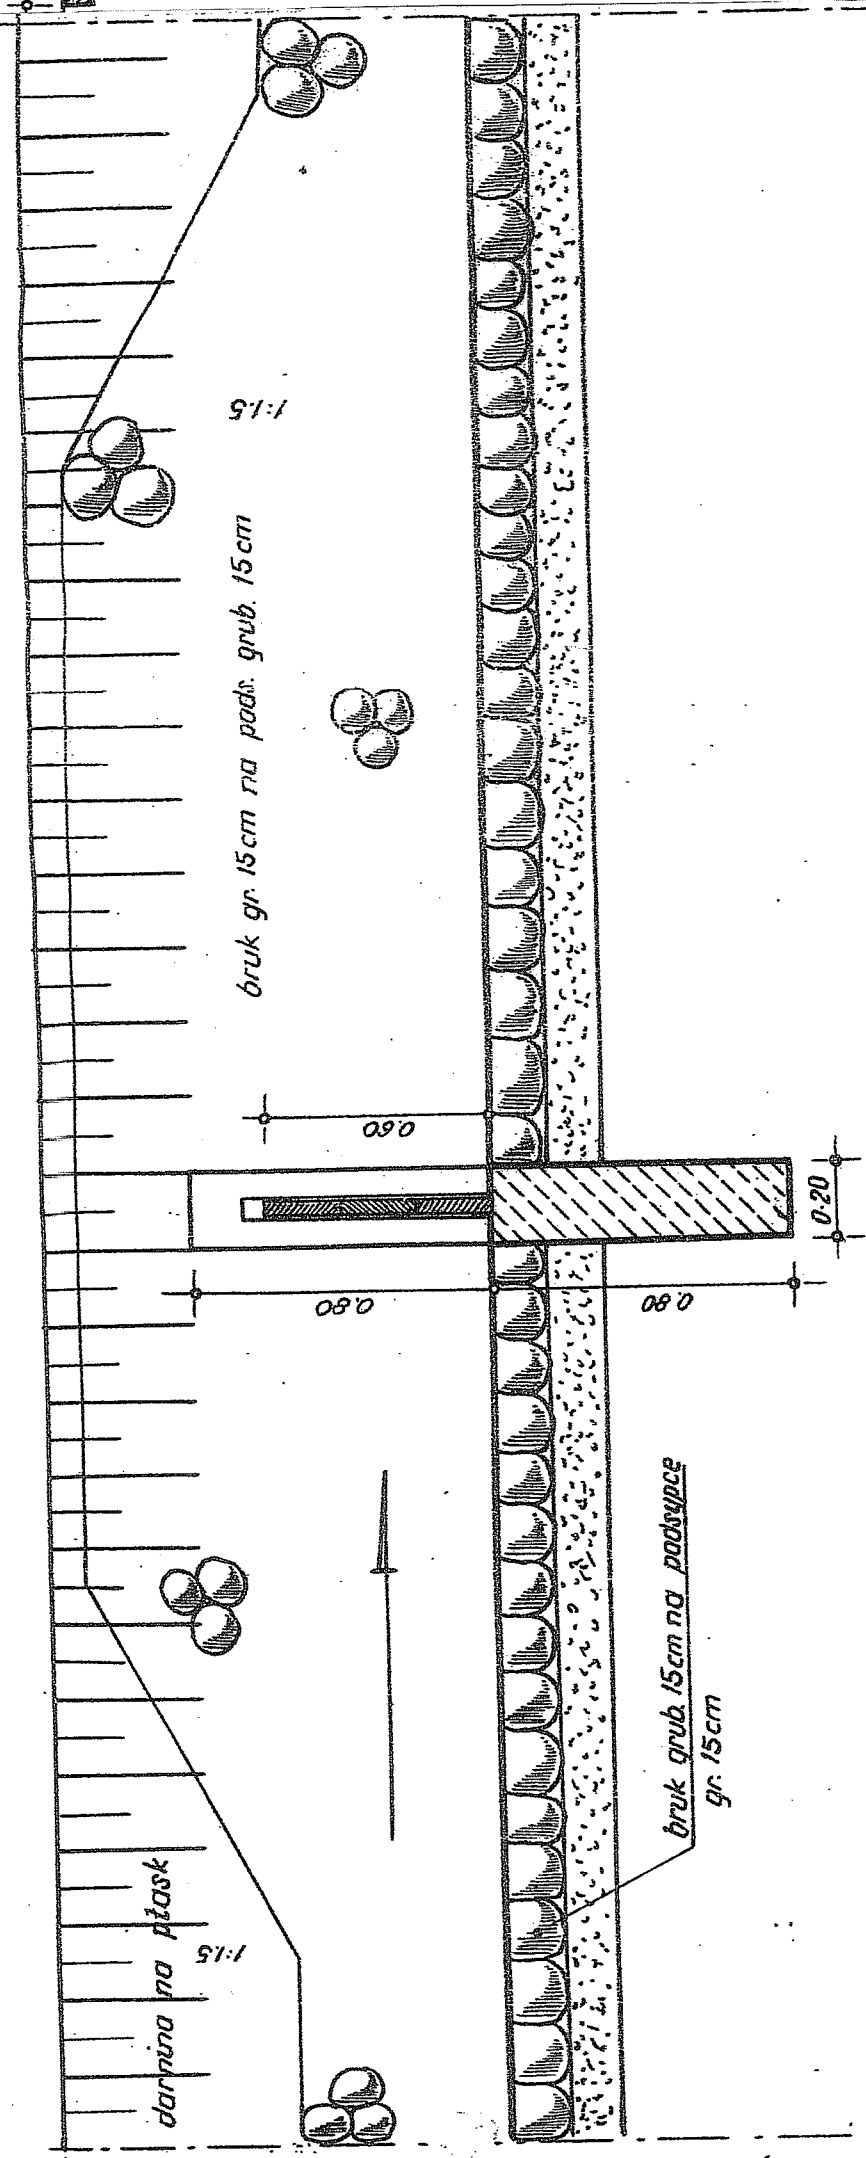

rzut poziomy

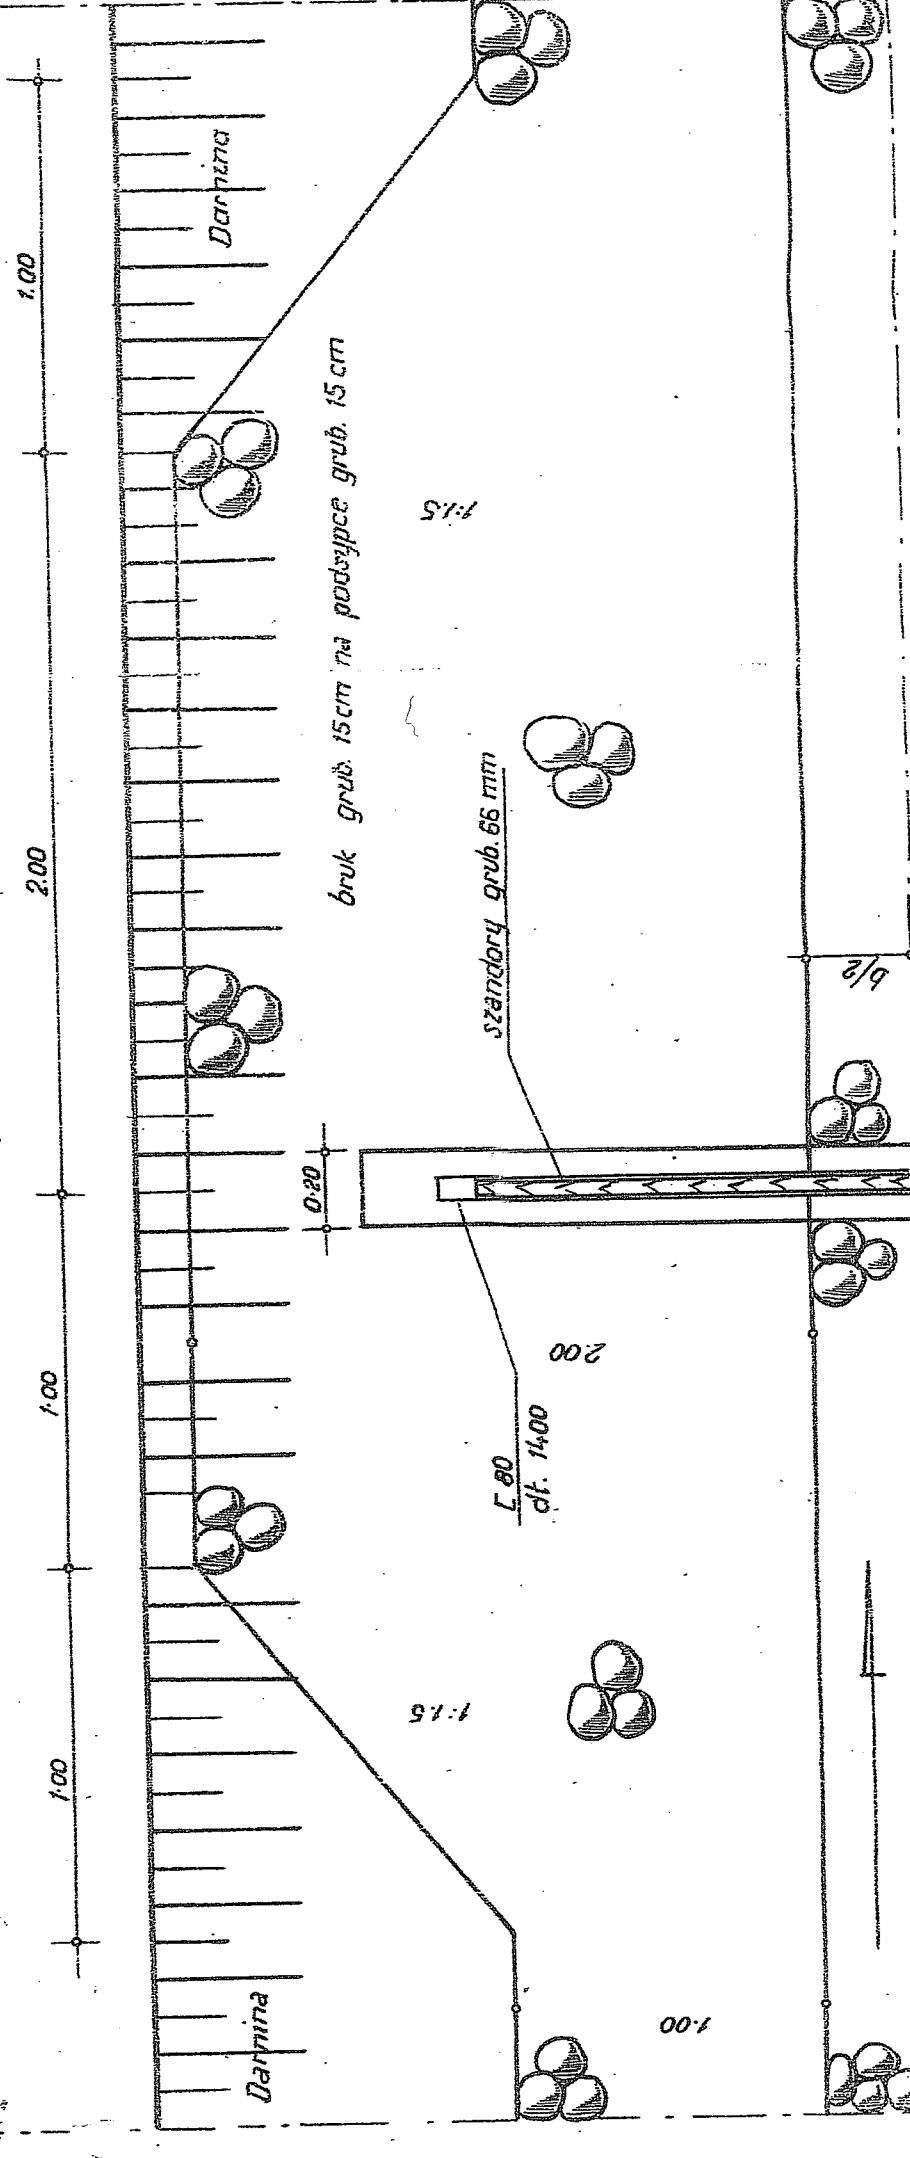

Przekrój poprzeczny

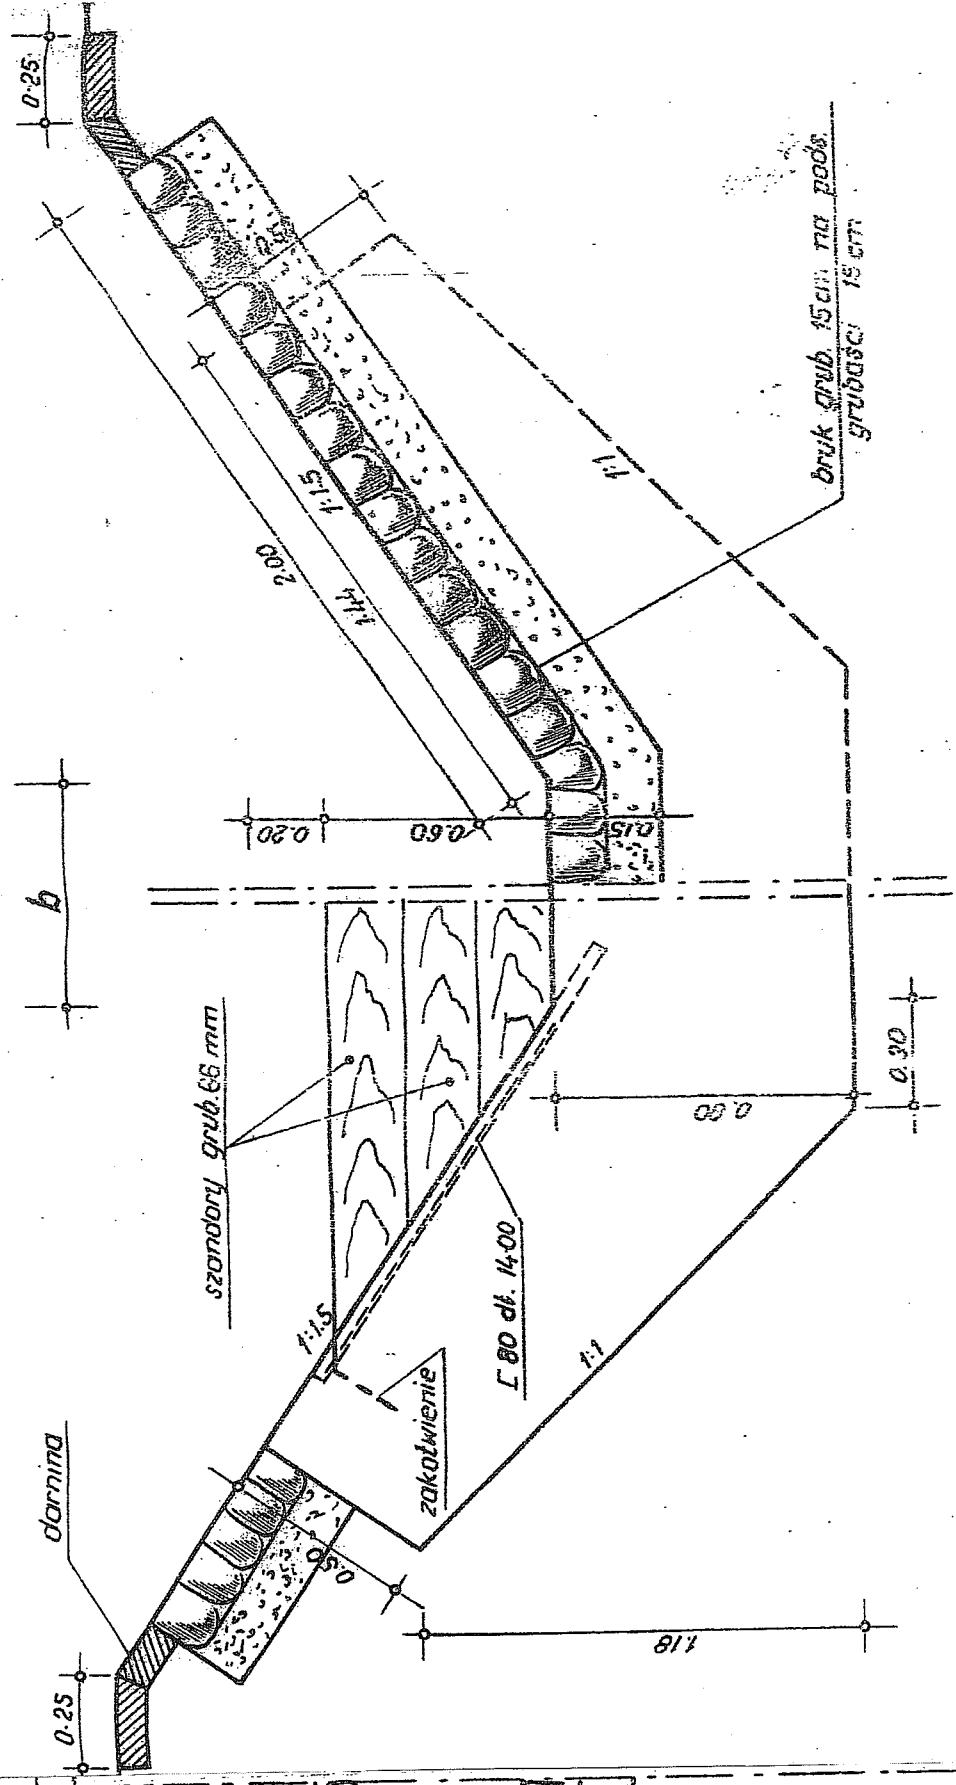

$b = 0.80\text{ m}$
$b = 1.00\text{ m}$
$b = 1.20\text{ m}$
BETON Rv 140