




ELEWACJA PŁD-ZACH.

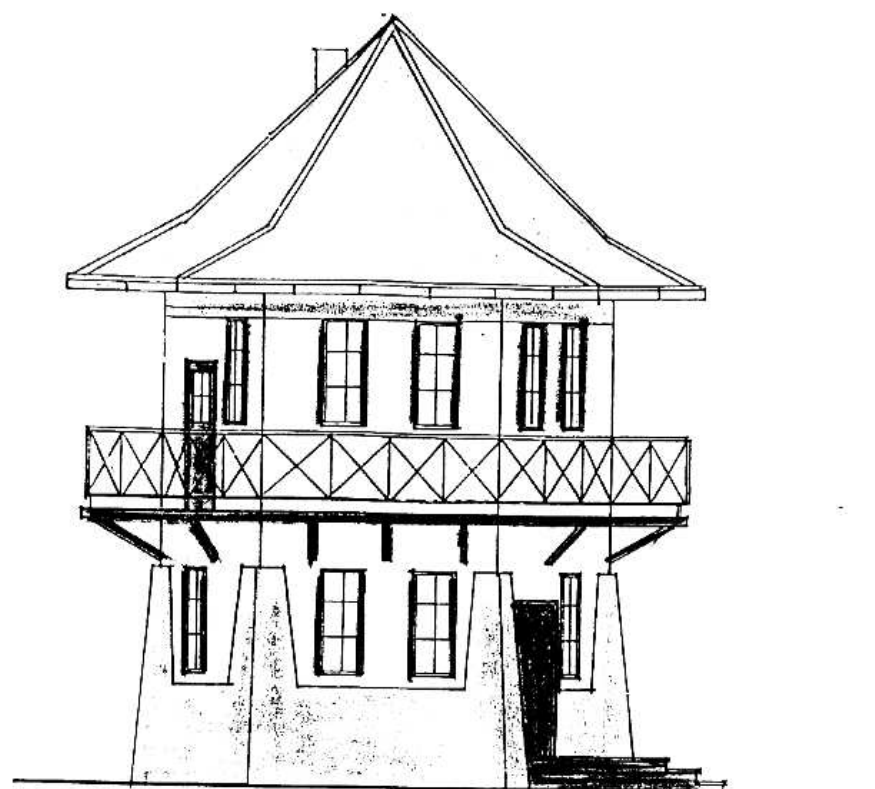


ELEWACJA PŁN-ZACH.

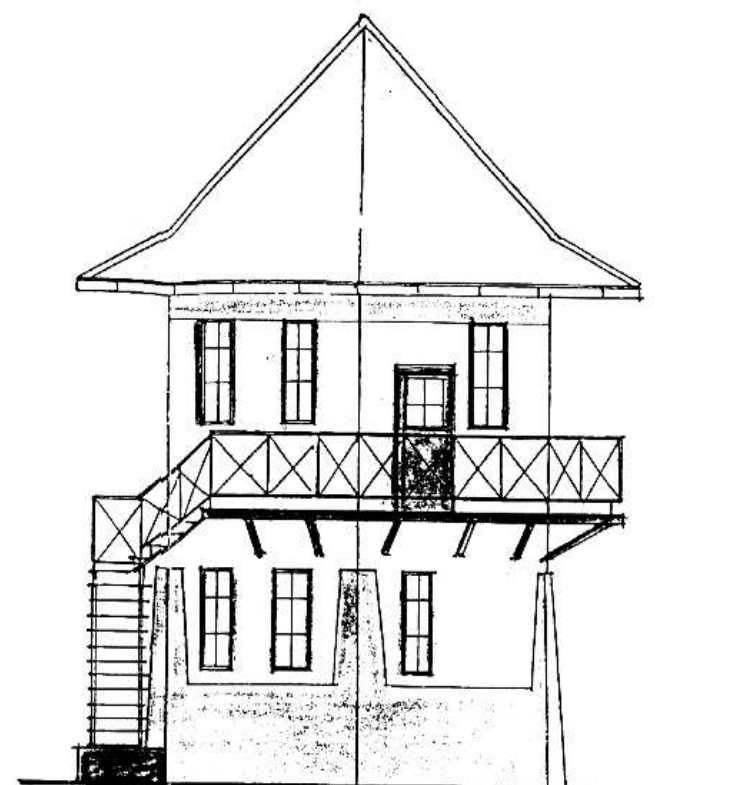

ELEWACJA PŁN-WSCH

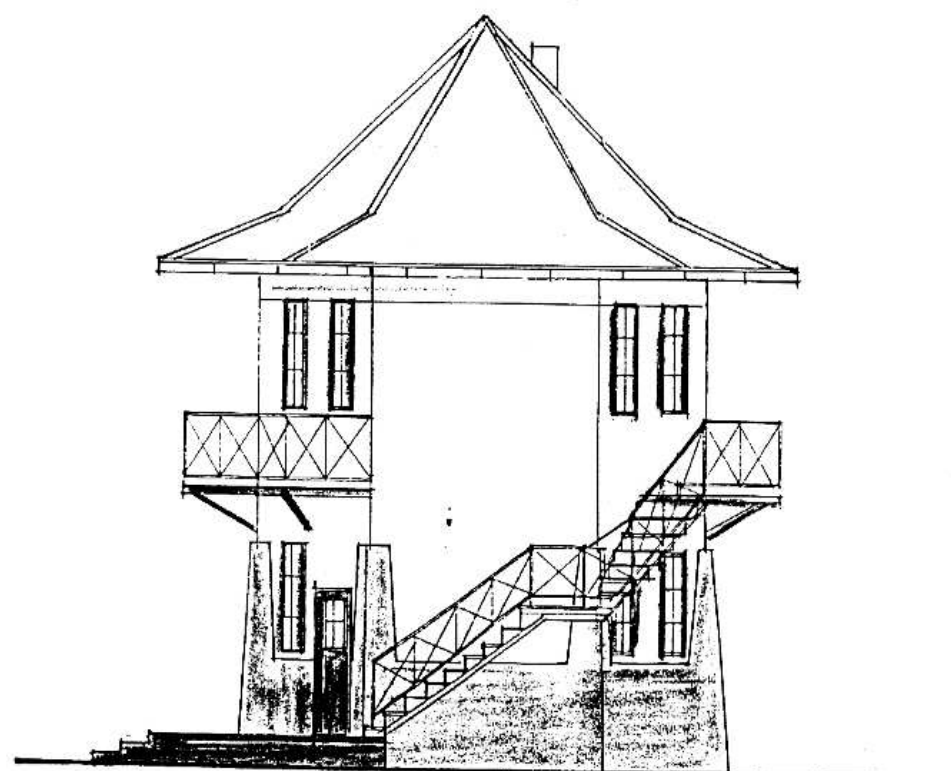

ELEWACJA PŁD-WSCH

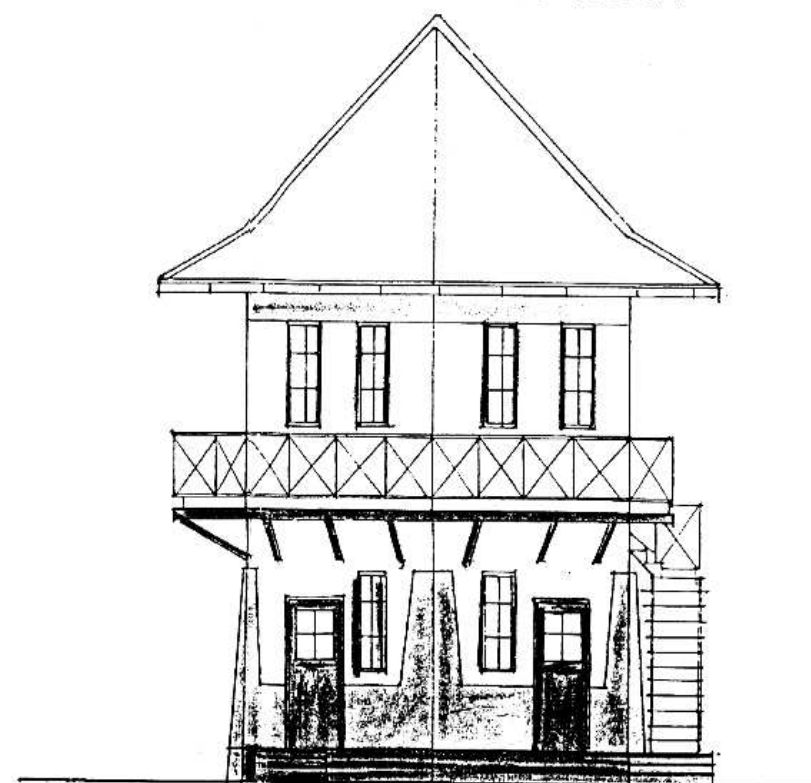

ZAKŁAD USŁUG PROJEKTOWYCH
 ZAKŁAD USŁUG PROJEKTOWYCH
 37-200 PRZEWORSK KALAMARZ
 37-200 PRZEWORSK 40.78-KOWSKA 5
 NIP 794-133-03-13 SEROW 6-861784
 REGON 651501784

Wojewódzki Urząd Ochrony Zabytków
 w Przemyślu
 Delegatura w Tarnobrzegu
 ul. 1-go Maja 4a
 tel. fax (0-15) 822 81 61
 tel. 795-20-71-175

Decyzja 13/00
 z 24.03.2000r.

Zup. Podkarpackiego Województwa
 Konserwator Zabytków
 mgr Dominik Kosiński
 Kierownik Delegatury

Zakład Usług Projektowych G. Kalamarz w Przeworsku			
obiekt: OSRODEK REKREACYJNO - SPORTOWY w ULANOWIE			
Przedmiot rys.: BOSMANKA ELEWACJE	Skala 1:100	Data: 01.06	nr rys.: 7
Projektował: mgr inż. arch. Sławomir Koń Elżbieta Żolyniak mgr inż. Dariusz Solak	Specj. archit. konstr - bud konstr - bud.	Nr upr. A-131/90	Podpis: <i>SK</i> <i>Solak</i>
Sprawił: Kazimierz Łuczka	archit.	3373/61	