


SZCZEGÓŁ „A” OBŁOŻENIA ŚCIAN KAMIENIEM
SKALA 1 : 20

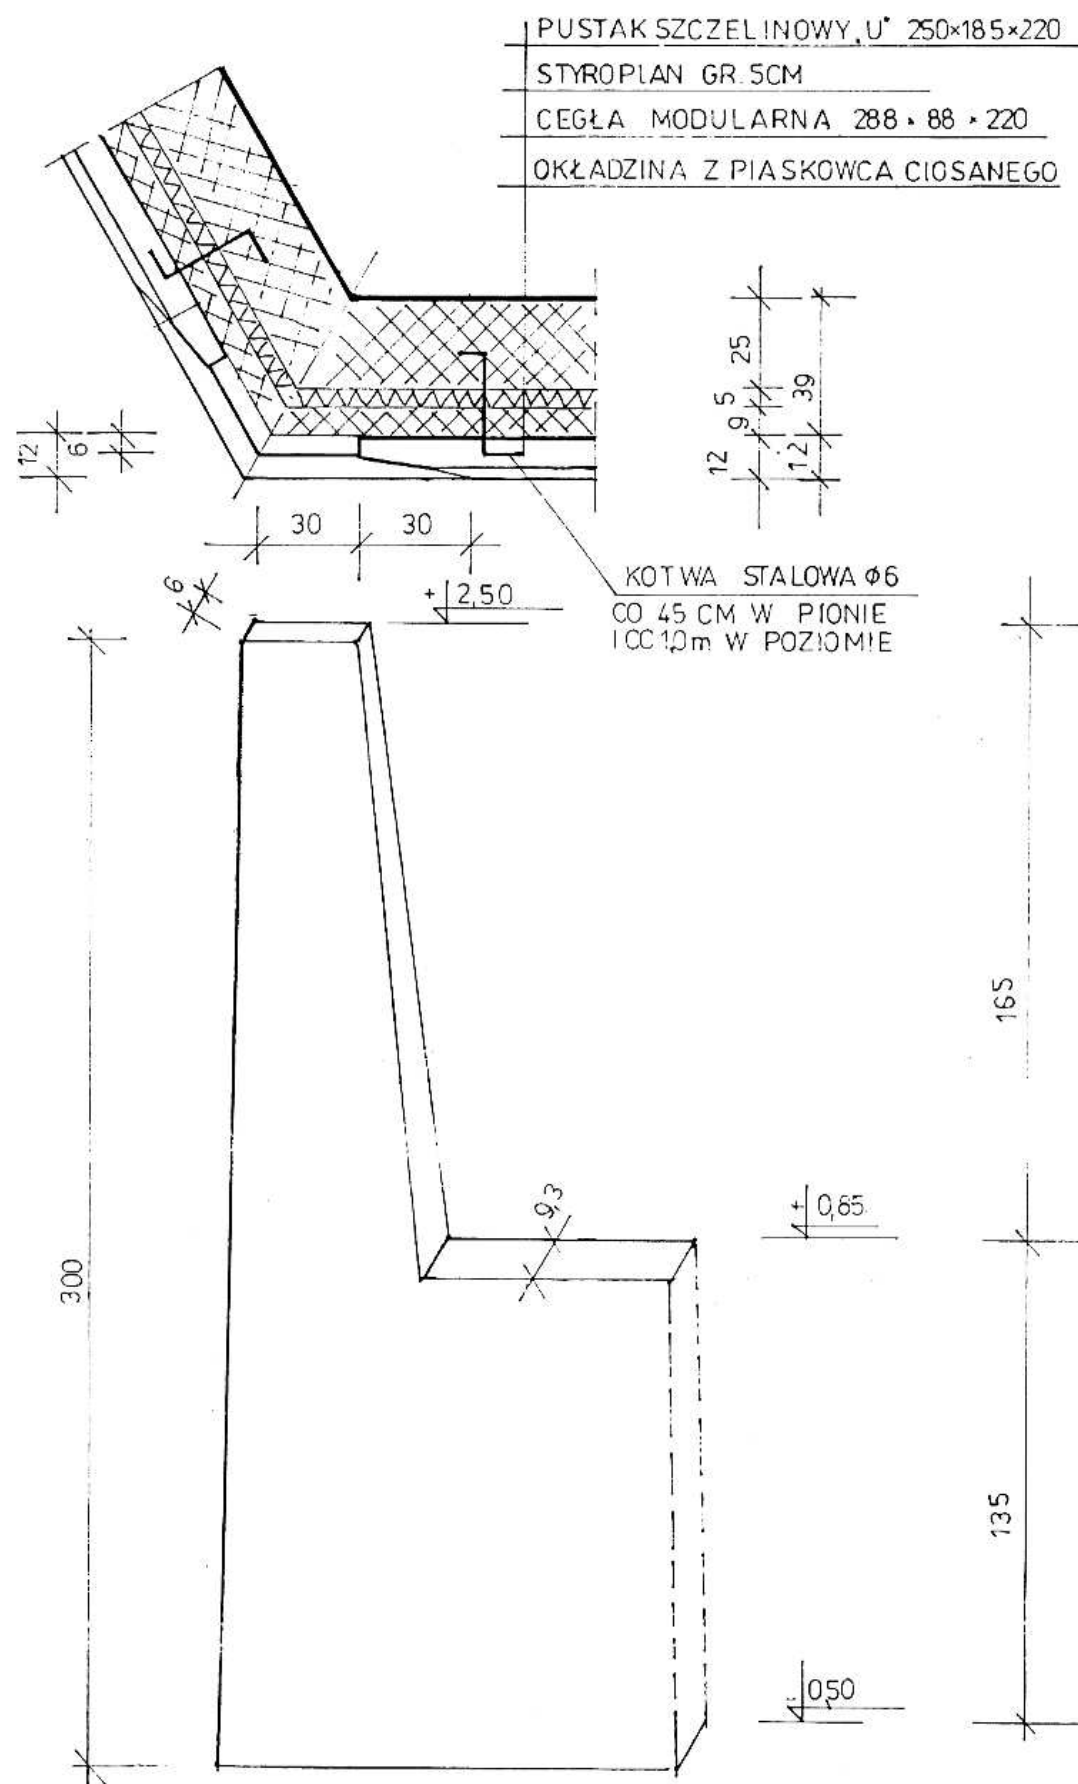

Zakład Usług Projektowych G. Kalamarz w Przeworsku			
obiekt: OŚRODEK REKREACYJNO - SPORTOWY w ULANOWIE			
Przedmiot rys.: BOSMANKA SZCZEGÓŁ „A”	Skala: 1:20	Data: 01.06	nr rys.: 8
Projektował: mgr inż. arch. Sławomir Korń Elżbieta Zołyniak mgr inż. Dariusz Solak	Specj. archit. konstr - bud konstr - bud.	Nr upr. A-131/90	Podpis: <i>[Signature]</i>
Sprawdził: Kazimierz Łuczka	archit.	3373/61	<i>[Signature]</i>