
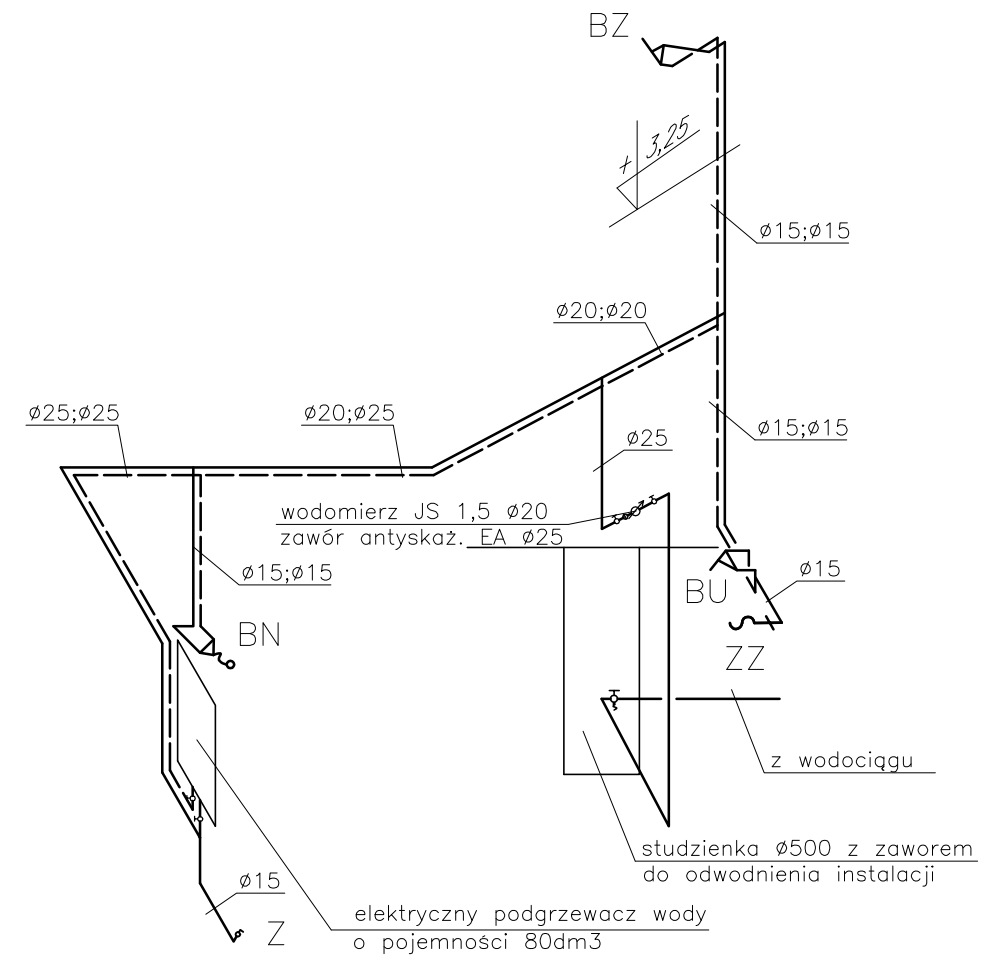
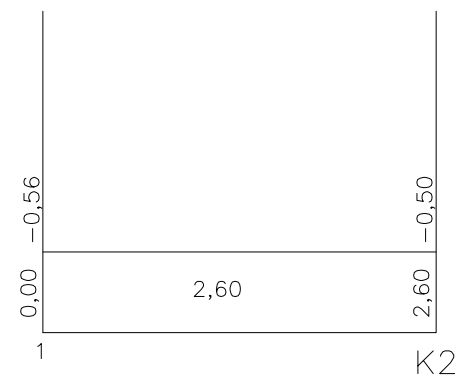
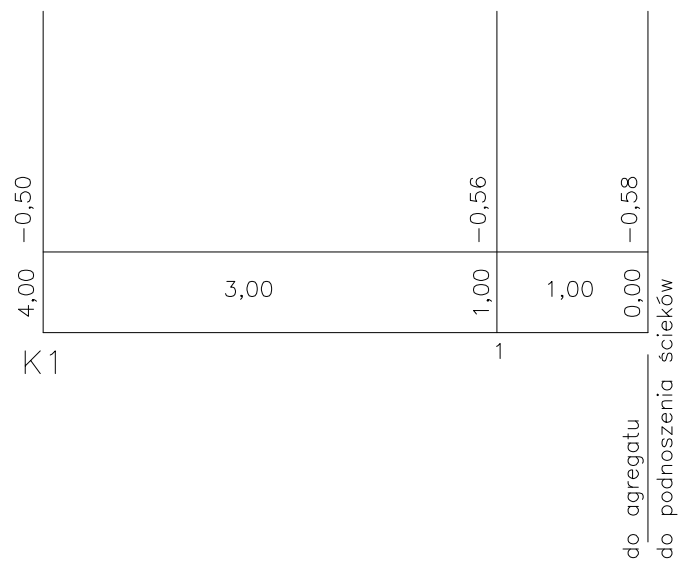


INSTALACJA WOD.-KAN. –
– ROZWINIĘCIA
skala 1:50

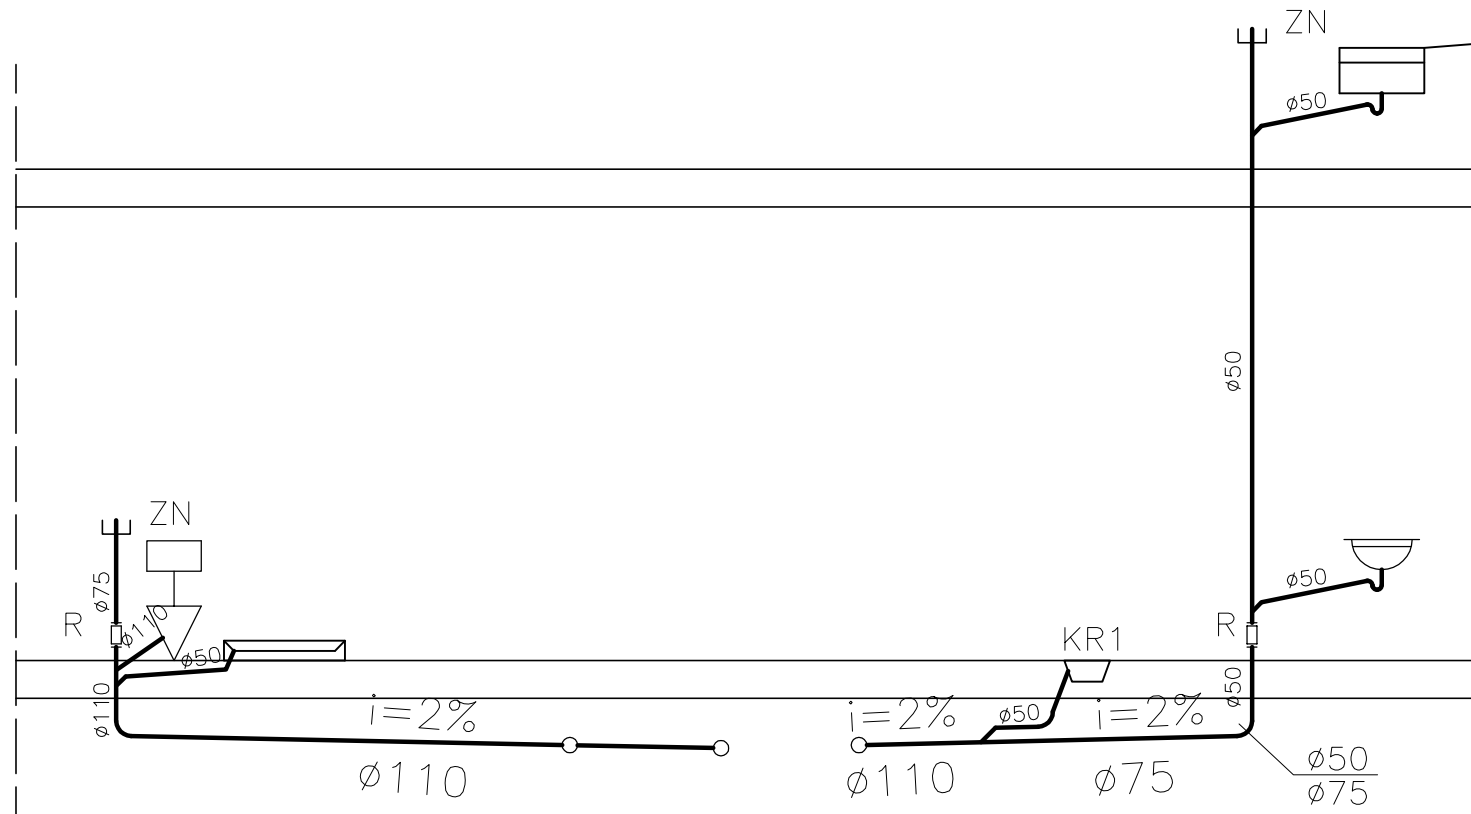

- | | |
|----|------------------------------|
| BU | –bateria umywalkowa |
| BZ | –bateria zlewozmywakowa |
| Z | –zawór do spłuczki ustępowej |
| ZZ | –zawór ze złączką do węża |
| ZN | –zawór napowietrzający |

FIRMA: Zakład Usług Projektowych G. Kalamarz w Przeworsku			
TEMAT: Ośrodek rekreacyjno-sportowy w Ulanowie			
TREŚĆ RYSUNKU		INSTALACJA WOD.-KAN.	
		SKALA 1:50	
PROJEKTOWAŁ: Imię i nazwisko		specj.	nr upr.
inż. Adam Kalamarz		inst sanit	88/90
mgr inż. Artur Wyczarski		inst sanit	
SPRAWDZIŁ:		DATA: 01-2006	
mgr inż. Marek Kosior		inst sanit	12/98
		BRANŻA: sanitarna	
		NR RYS. 3	