


Z/ D USŁUG PROJEKTOWYCH
Grzegorz Kalamarz
37-200 Przeworsk, ul. Krakowska 5
tel/fax (0-16) 648-78-34
NIP 794-118-03-11 REGON 851501784

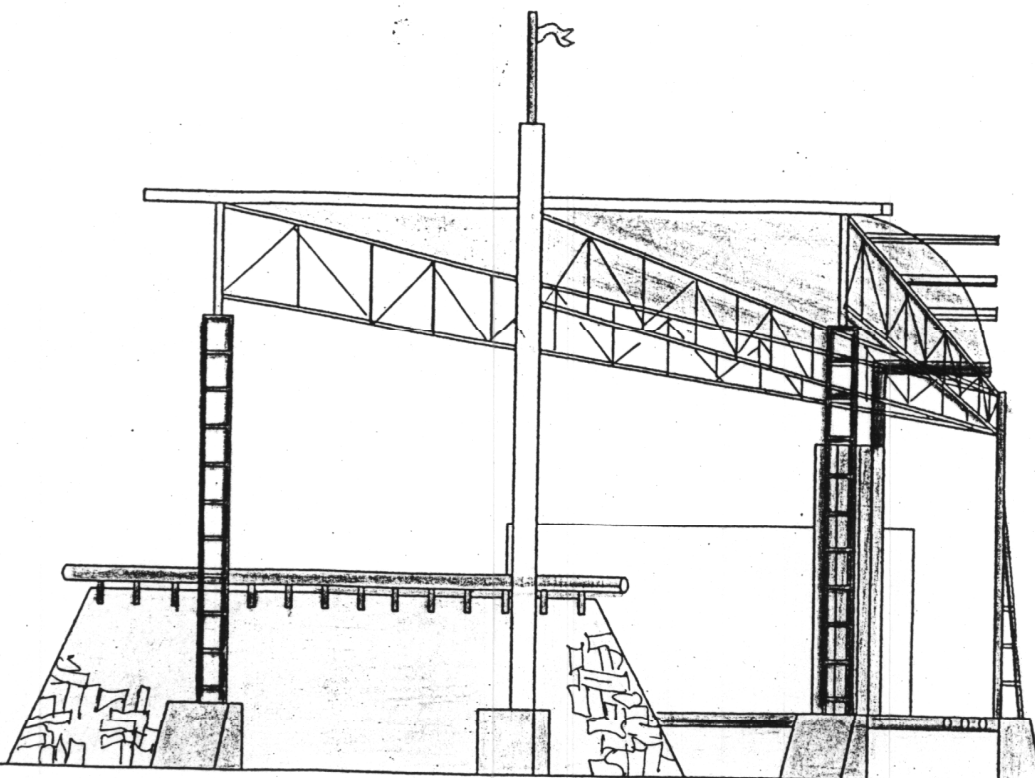

ELEWACJA PÓLNOCNA 1 : 100

Wojewódzki Urząd Ochrony Zabytków
w Przemyśle
Delegatura w Tarnobrzegu
13-400 Tarnobrzeg, ul. 1-go Maja 22
tel./fax (0-15) 822 81 81
NIP 795-20-71-175

Dziękuję. 16/06
z 24.03.05.

spm.
PODIARANKA OKRĘGOWA IZBA INŻYNIERÓW BUDOWNICTWA
KAZIMIERZ LUCZKA
Nr upraw. bud. 3373/6
37-200 Przeworsk, ul. M. Konopnickiej 17/30

Z up. Podkarpackiego Województwa
Konsultacja Zabytków
mgr Dominik Konecki
Kierownik Delegatury

Projektant	Podpisy	Projekt sceny do występów art. w ośrodku rekreacyjno – sportowym w Ulanowie, działka nr 408 w Ulanowie	
mgr inż. arch. S. Koń upr. bud. nr A-131/90	<i>S. Koń</i>	Elewacja północna	skala 1:100 nr rys. 6