

Projekt sceny RZUT skala 1 : 100

ZAKŁAD USŁUG PROJEKTOWYCH


Grzegorz Kalanisz

37-200 Przeworsk, ul. Krakowska 5

tel/fax (0-16) 648-78-36

NIP 794-116-03-11

REGON 651501784

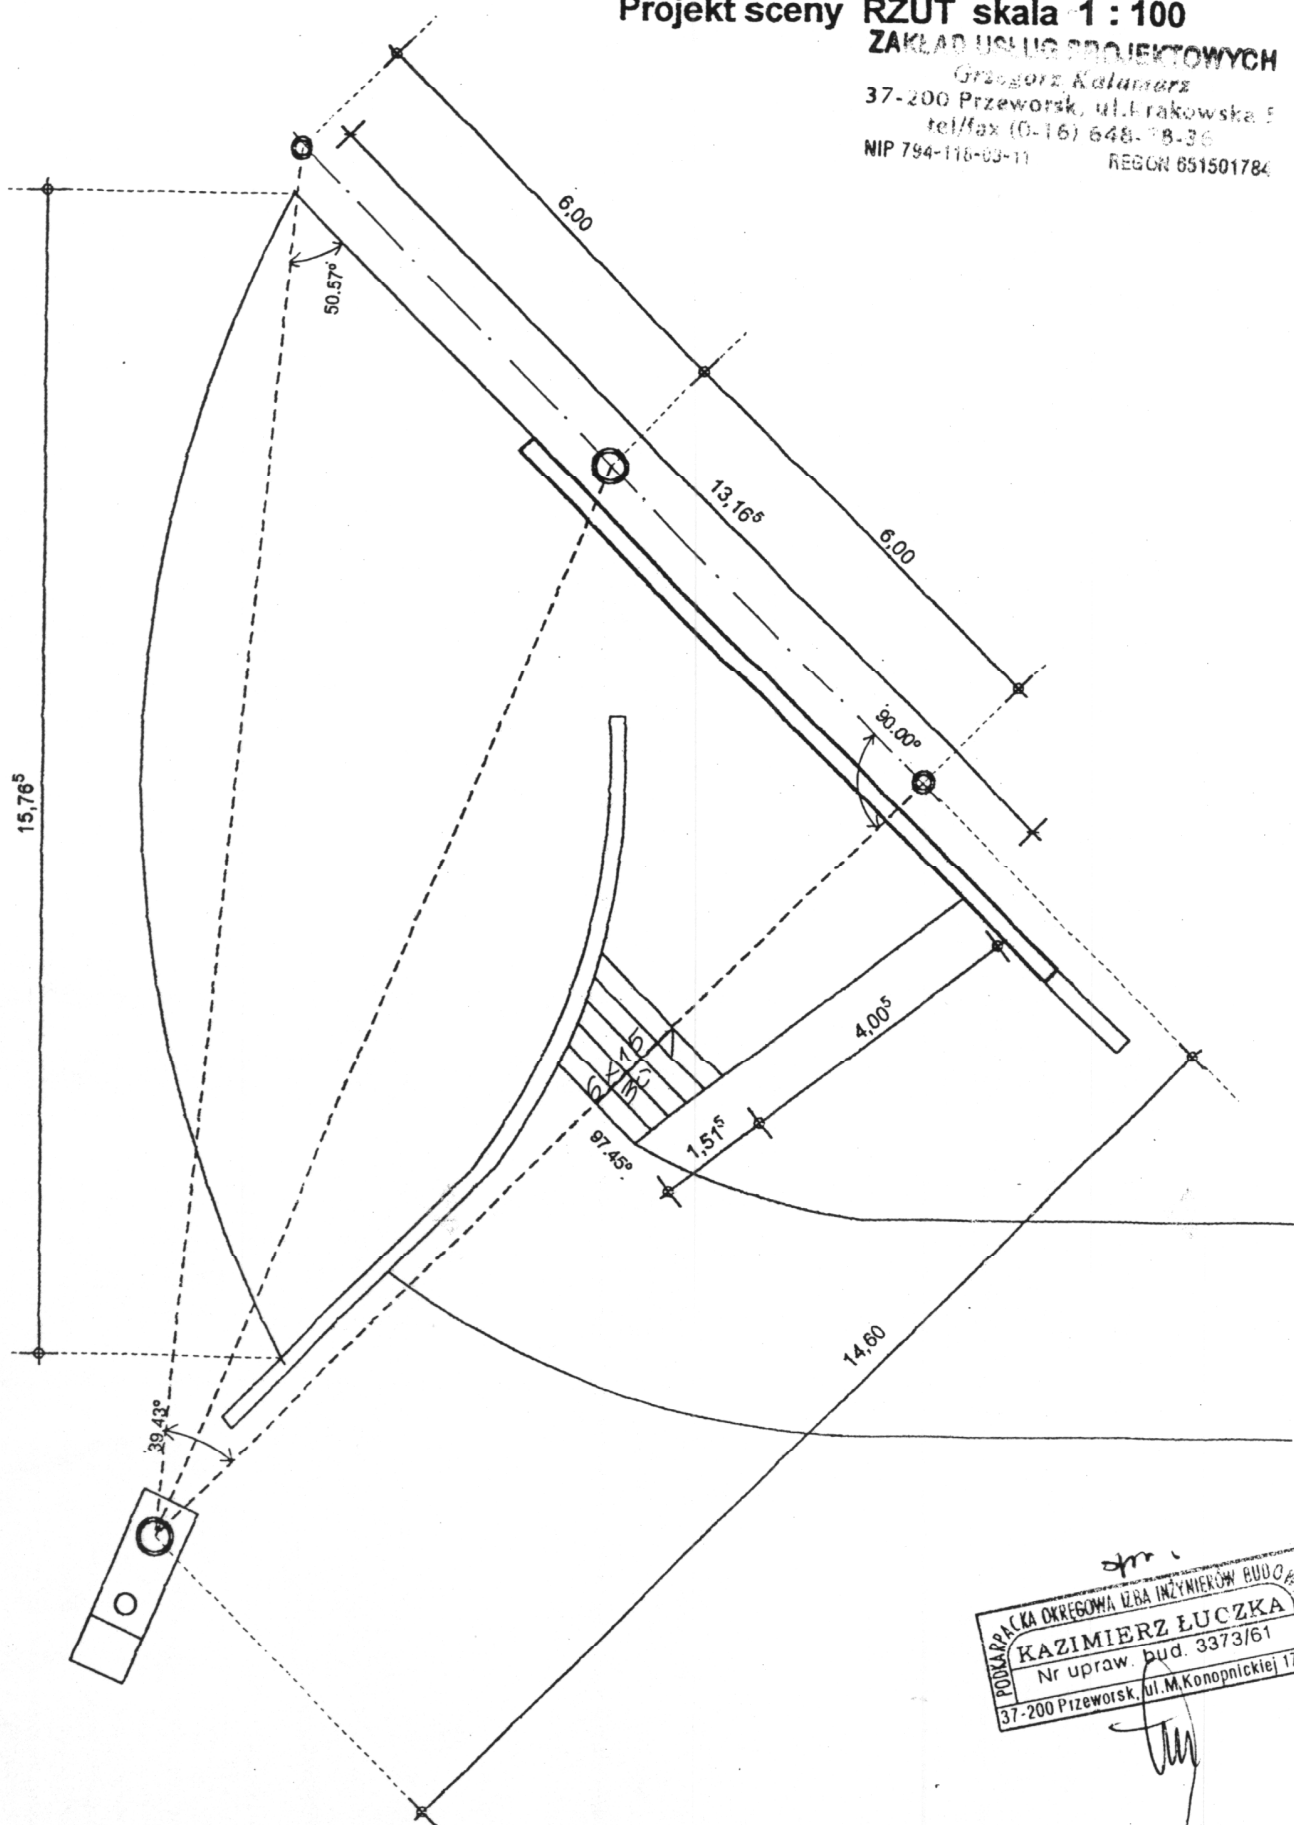

PODZIAŁOWA OKRĘGOWA IZBA INŻYNIERÓW BUDOWLANICH
KAZIMIERZ ŁUCZKA
 Nr upraw. bud. 3373/61
 37-200 Przeworsk, ul. M. Konopnickiej 17/30

Projektant	Podpisy	Projekt sceny do występów art. w ośrodku rekreacyjno – sportowym w Ulanowie, działka nr 408 w Ulanowie	
mgr inż. arch. S. Korń upr. bud. nr A-131/90	<i>S. Korń</i>	Rzut	skala 1:100 nr rys. 2