


Zakład Usług Projektowych  
G. Kalamarz  
37-200 Przeworsk, ul. Krakowska 5  
tel. 15 810 0010  
REGON 851501704

- 1 UMOCNIE NIE BRZEGU NARZUTEM KAMIENNYM
- 2 KORONKA Z PŁYT „JOMB”
- 3 SKARPA Z PŁYT „JOMB”
- 4 ŚCIANKA SZCZELNA Z GRODZIC AU 14
- 5 POLER
- 6 BASEN PRZYSTANI WYŁOŻONY PŁYTAMI „JOMB”
- 7 SKARPY BASENU ZABEZPIECZONE PŁYTAMI „JOMB”
- 8 POMOSTY PŁYWAJĄCE SYSTEM 2000
- 9 TRAP Z PORĘCZĄ ZABEZPIECZAJĄCĄ
- 10 SCHODY ZEJŚCIOWE DO BASENU
- 11 SCHODY TERENOWE
- 12 POMOST PŁYWAJĄCY SYSTEM 2400

PRZEKRÓJ A-A SKALA 1:100

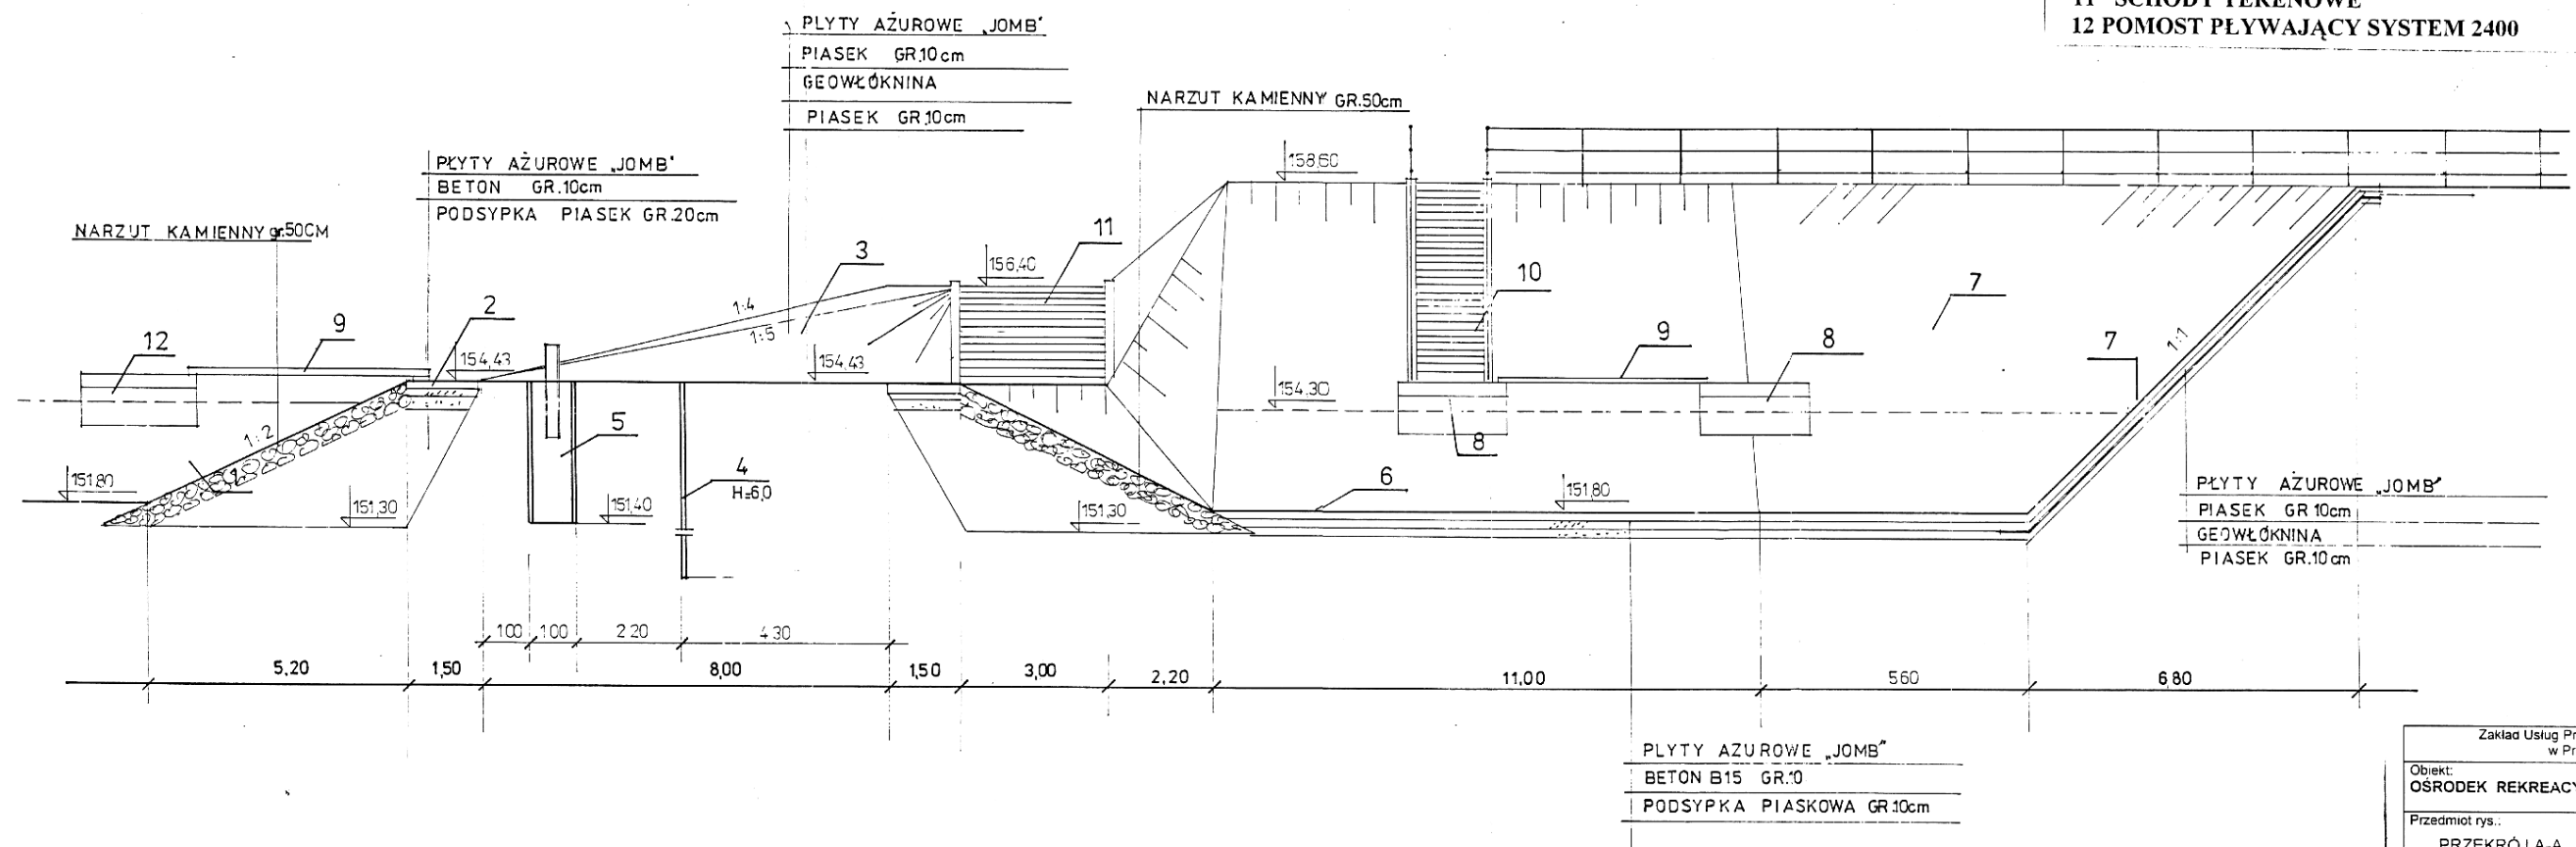

|   |                                                     |                               |                   |
|---|-----------------------------------------------------|-------------------------------|-------------------|
| Zakład Usług Projektowych G. Kalamarz<br>w Przeworsku                                                              |                                                     |                               |                   |
| Obiekt:<br>OSRODEK REKREACYJNO-SPORTOWY W ULANOWIE                                                                 |                                                     |                               |                   |
| Przedmiot rys.:<br>PRZEKRÓJ A-A                                                                                    | Skala:<br>1:100                                     | Data:<br>01.06                | nr rys.:<br>66/98 |
| Projektował:<br>mgr inż. Józef Wiater<br>mgr inż. Bogusława Osiańczak<br>inż. Piotr Belz<br>mgr inż. Józef Bogucki | Specj.:<br>bud-wod<br>bud-wod<br>inż-wod<br>bud-wod | Nr upr.:<br>66/98<br>45/66/Rz | Podpis:<br>       |