


ZAKŁAD USŁUG PROJEKTOWYCH
Grzegorz Kalamarz
 37-200 Przeworsk, ul. Krakowska 5
 tel/fax (0-16) 648-78-36
 NIP 794-118-03-11 REGON 851501784

PRZEKRÓJ PODŁUŻNY POCHYLNI DLA ŁODZI
 SKALA 1:100

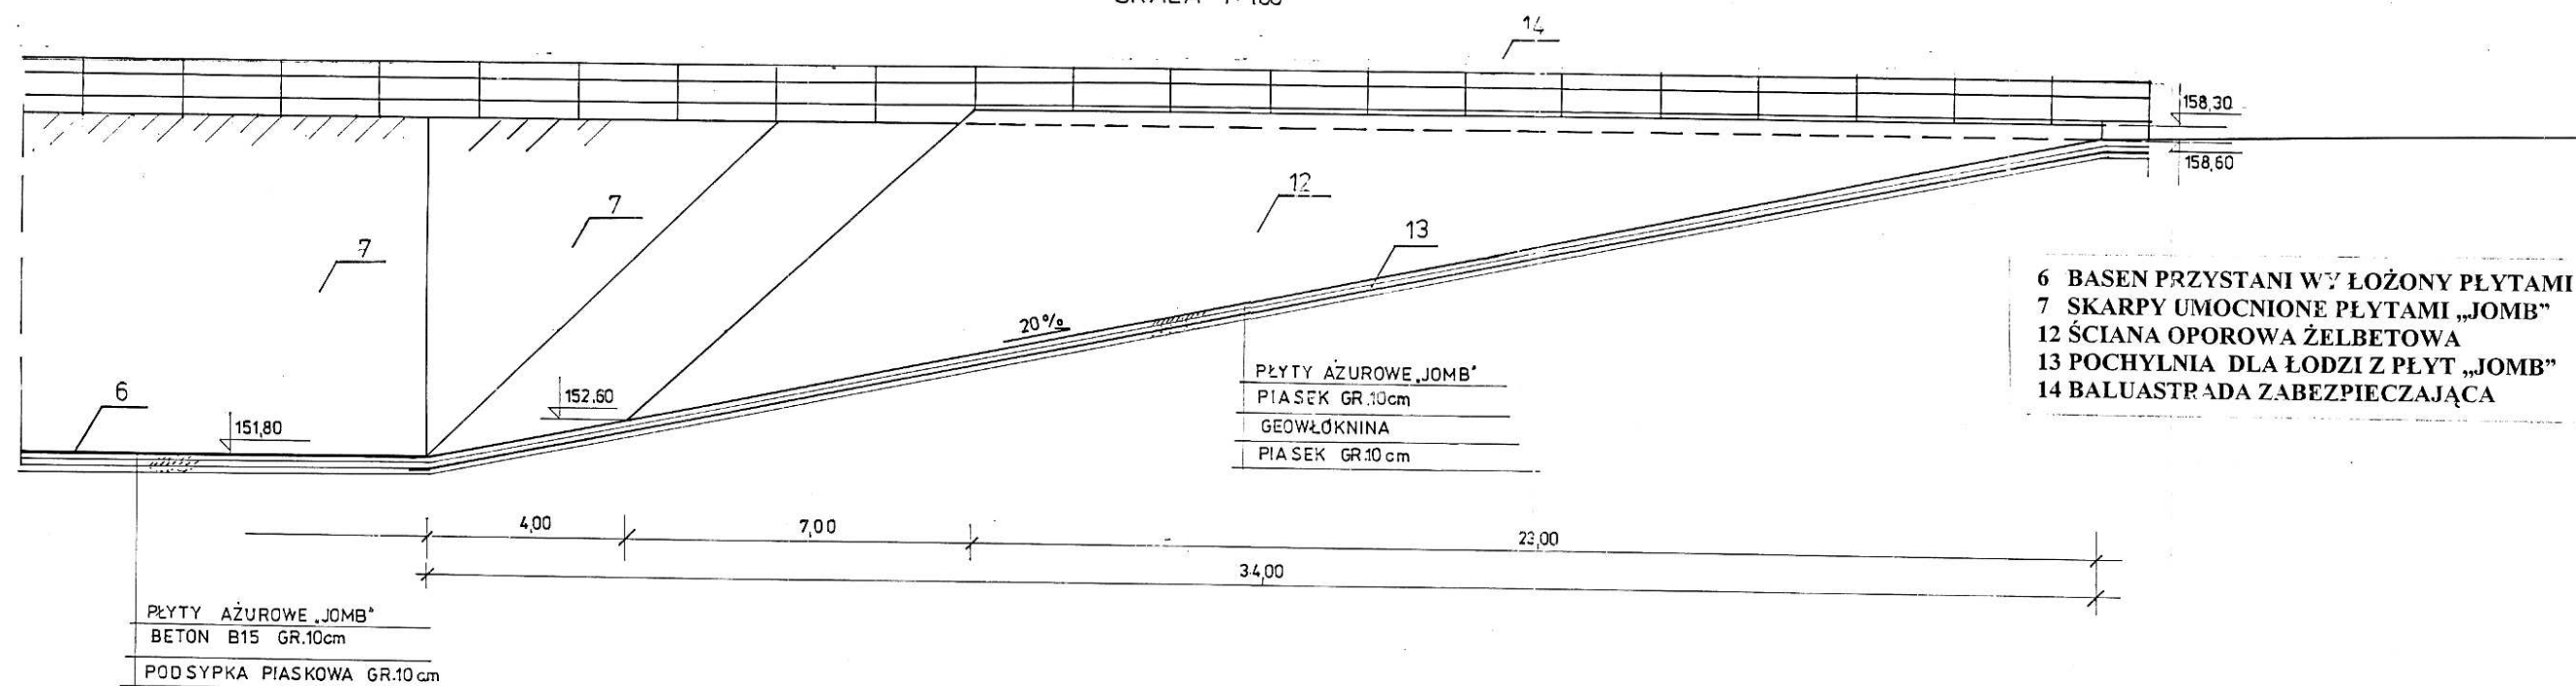

Zakład Usług Projektowych G. Kalamarz w Przeworsku			
Obiekt: OŚRODEK REKREACYJNO-SPORTOWY W ULANOWIE			
Przedmiot rys.:	Skala:	Data:	nr rys.:
PRZEKRÓJ PODŁUŻNY POCHYLNI DLA ŁODZI	1:100	01.06	
Projektował:	Specj.:	Nr upr.:	Podpis:
mgr inż. Józef Wiater	bud-wod	66/98	
mgr inż. Bogusława Osiadacz	bud-wod		
inż. Piotr Belz	inz-wod	45/66/Rz	
mgr inż. Józef Bogucki	bud-wod		