


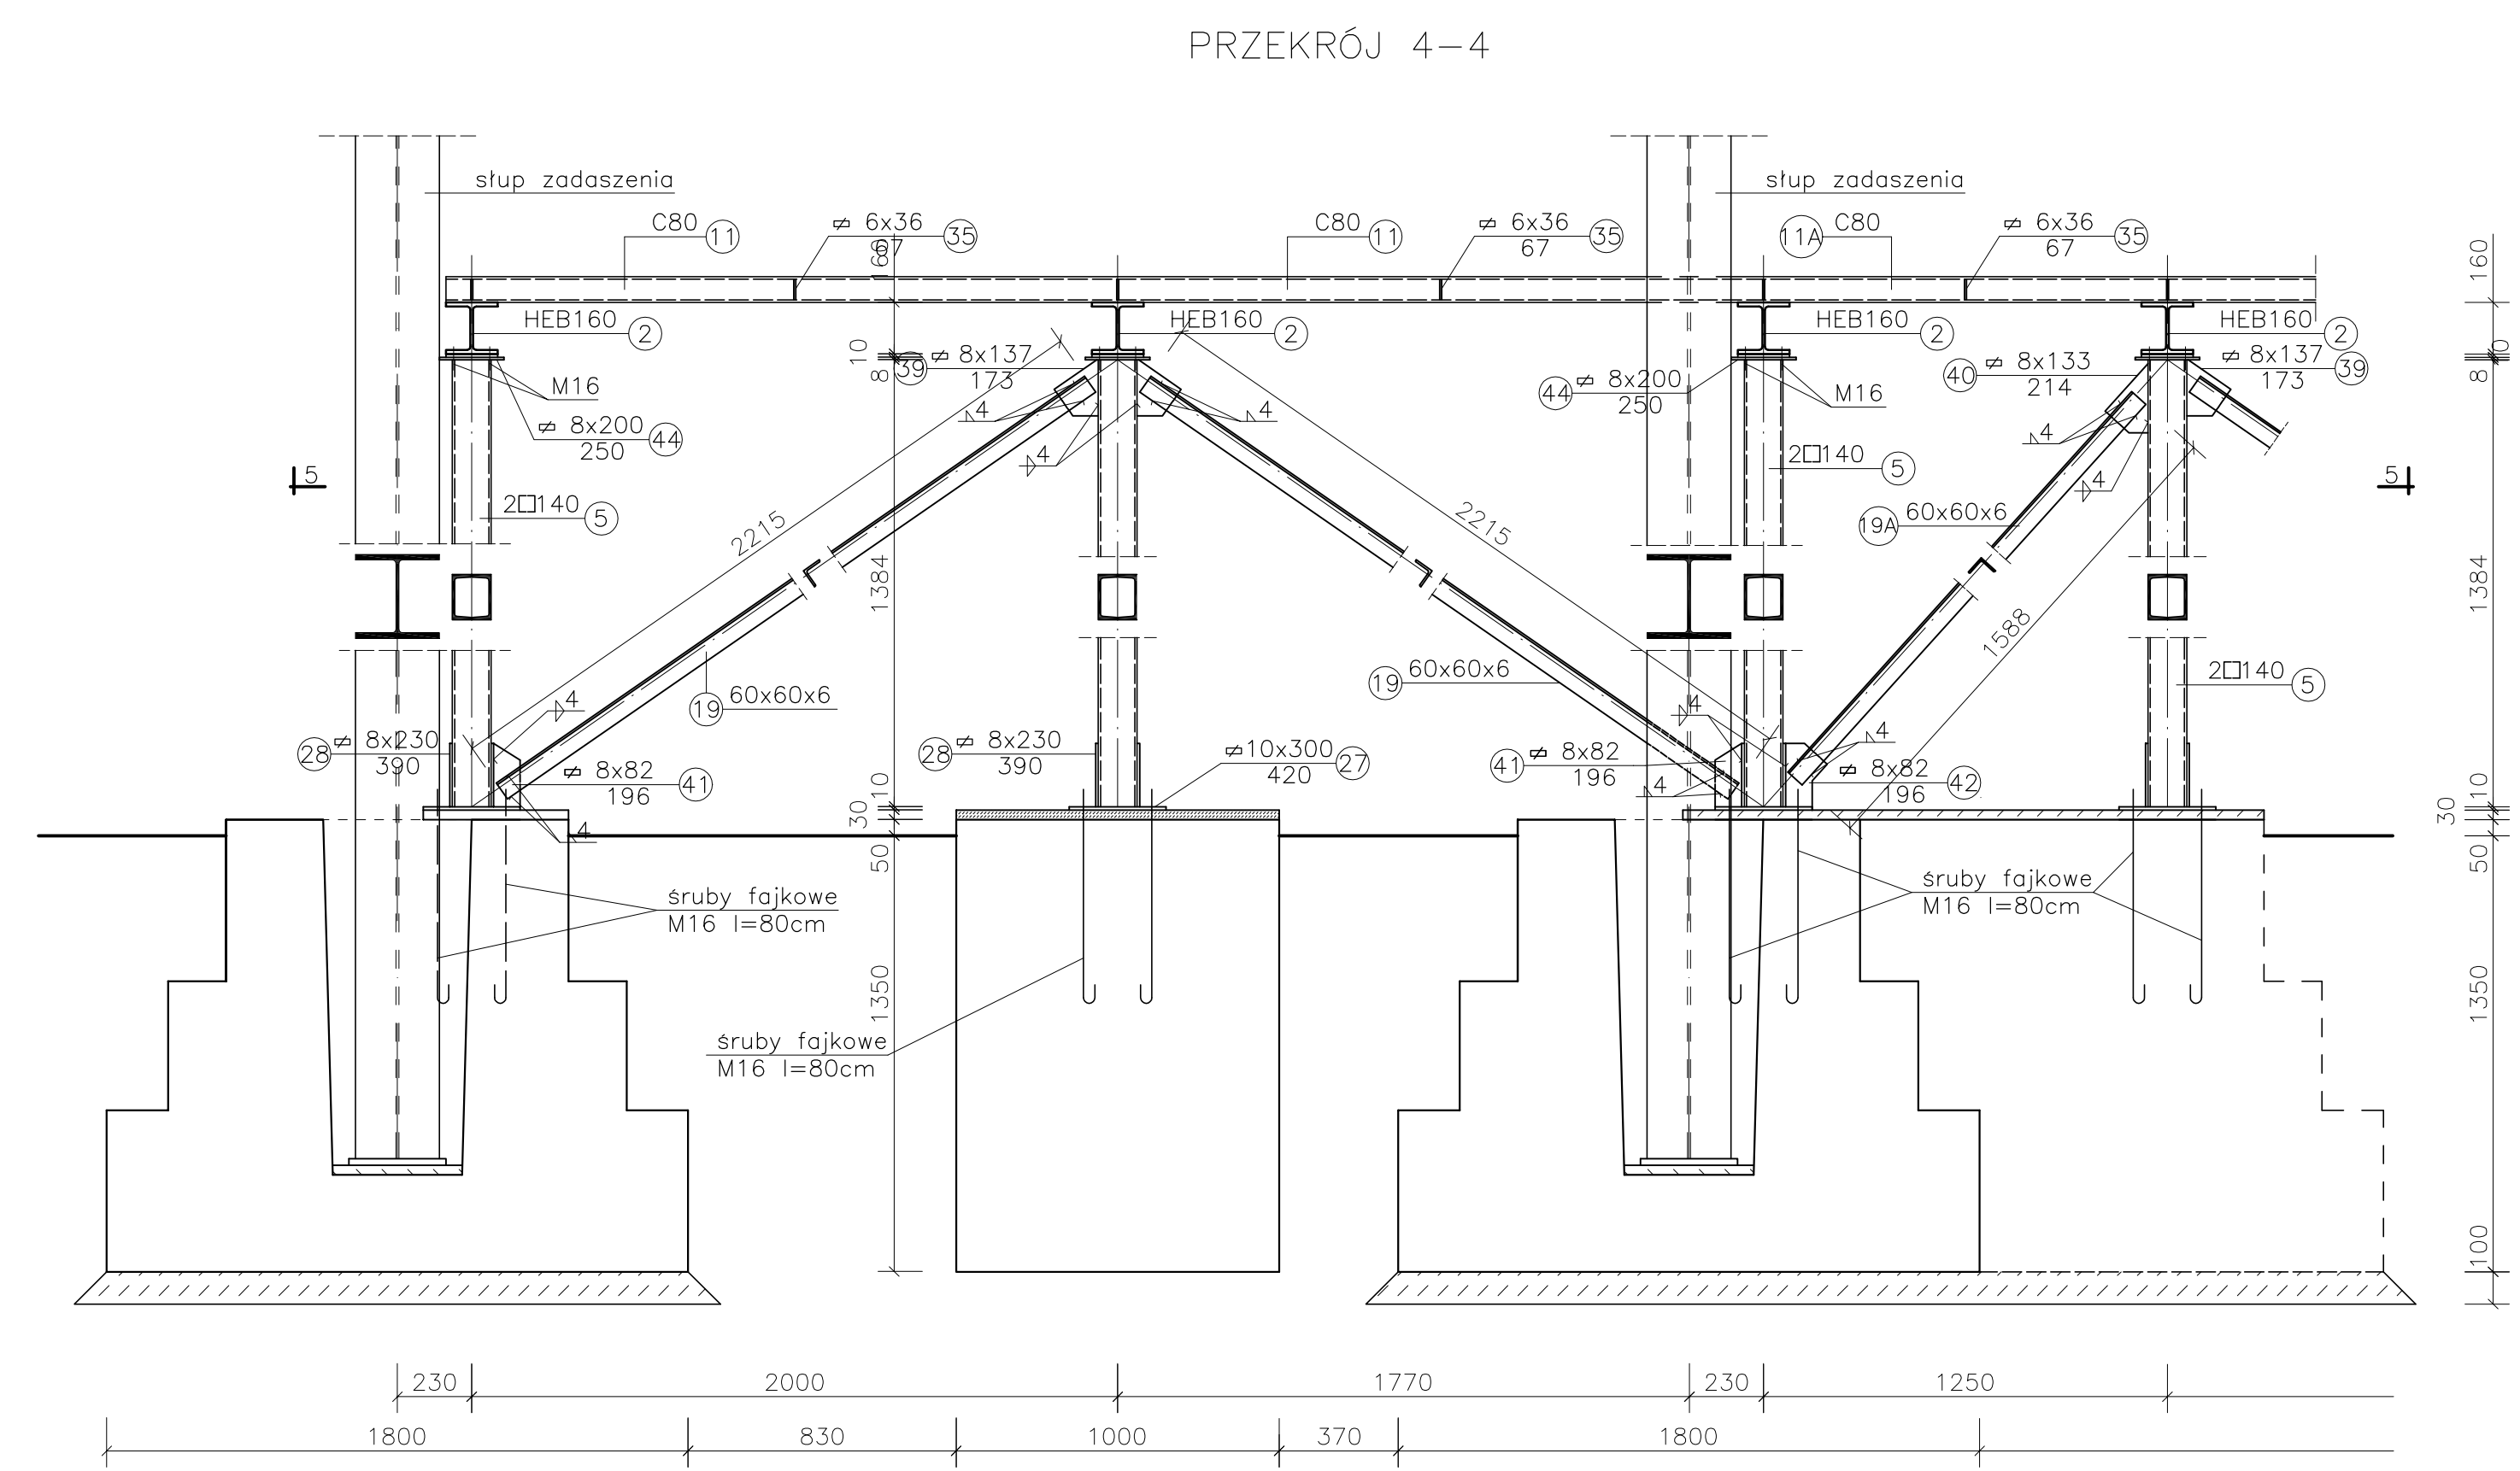

PRZEKRÓJ 5-5

PRZEKRÓJ 6-6

STAL St3SX
BETON B17,5
B20

Zakład Usług Projektowych G. Kalamorz w Przeworsku			
OBJEKT: OŚRODEK REKREACYJNO – SPORTOWY w ULANOWIE			
PRZEDMIOT RYS: PRZEKROJE TRYBUNY	SKALA 1:20	DATA 01.06	NR RYS:
PROJEKTOWAŁ: mgr inż. Stefan Szwaj Elżbieta Żołyniak	SPECJ. konstr.-bud. konstr.-bud.	NR UPR. 266/72	POSIĘG:
mgr inż. Dariusz Solok			