


RZUT FUNDAMENTÓW skala 1:100

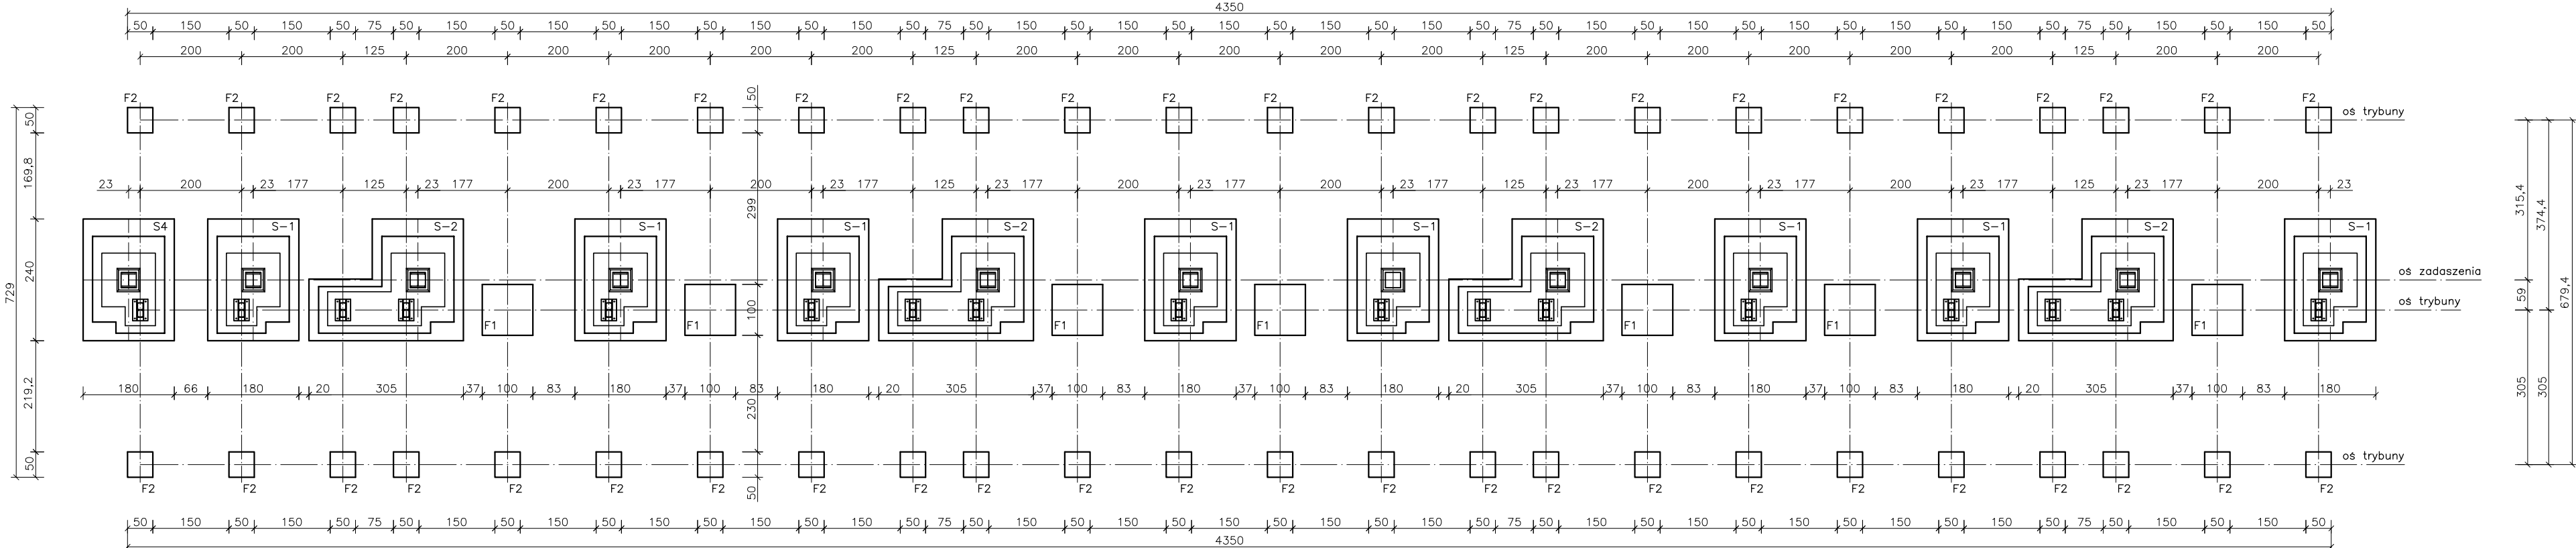

F1 – fundament betonowy 100x100cm
F2 – fundament betonowy 50x50cm
S-1 – stopa fundamentowa 180x240cm
S-2 – stopa fundamentowa 305x240cm
S-3 – stopa fundamentowa 351x240cm (odbicie lustrzane stopy S-1)
W fundamentach betonowych (F1;F2) BETON B17,5
W stopach fundamentowych (S1-S3) BETON B20
Głębokość posadowienia F1 – 1,20m od poziomu terenu
Głębokość posadowienia S-1; S-2; S-3; F2 – 1,35m od poziomu terenu

Zakład Usług Projektowych G. Kalamarz w Przeworsku			
OBIEKT: OŚRODEK REKREACYJNO-SPORTOWY w ULANOWIE			
PRZEDMIOT RYS:	SKALA	DATA	NR RYS:
RZUT FUNDAMENTÓW	1:100	01.06	
PROJEKTOWAŁ:	SPECJ.	NR UPR.	PODPIS:
mgr inż. Stefan Szwał	konstr.-bud.	266/72	
Elżbieta Żołyniak	konstr.-bud.		
mgr inż. Dariusz Solak	konstr.-bud.		