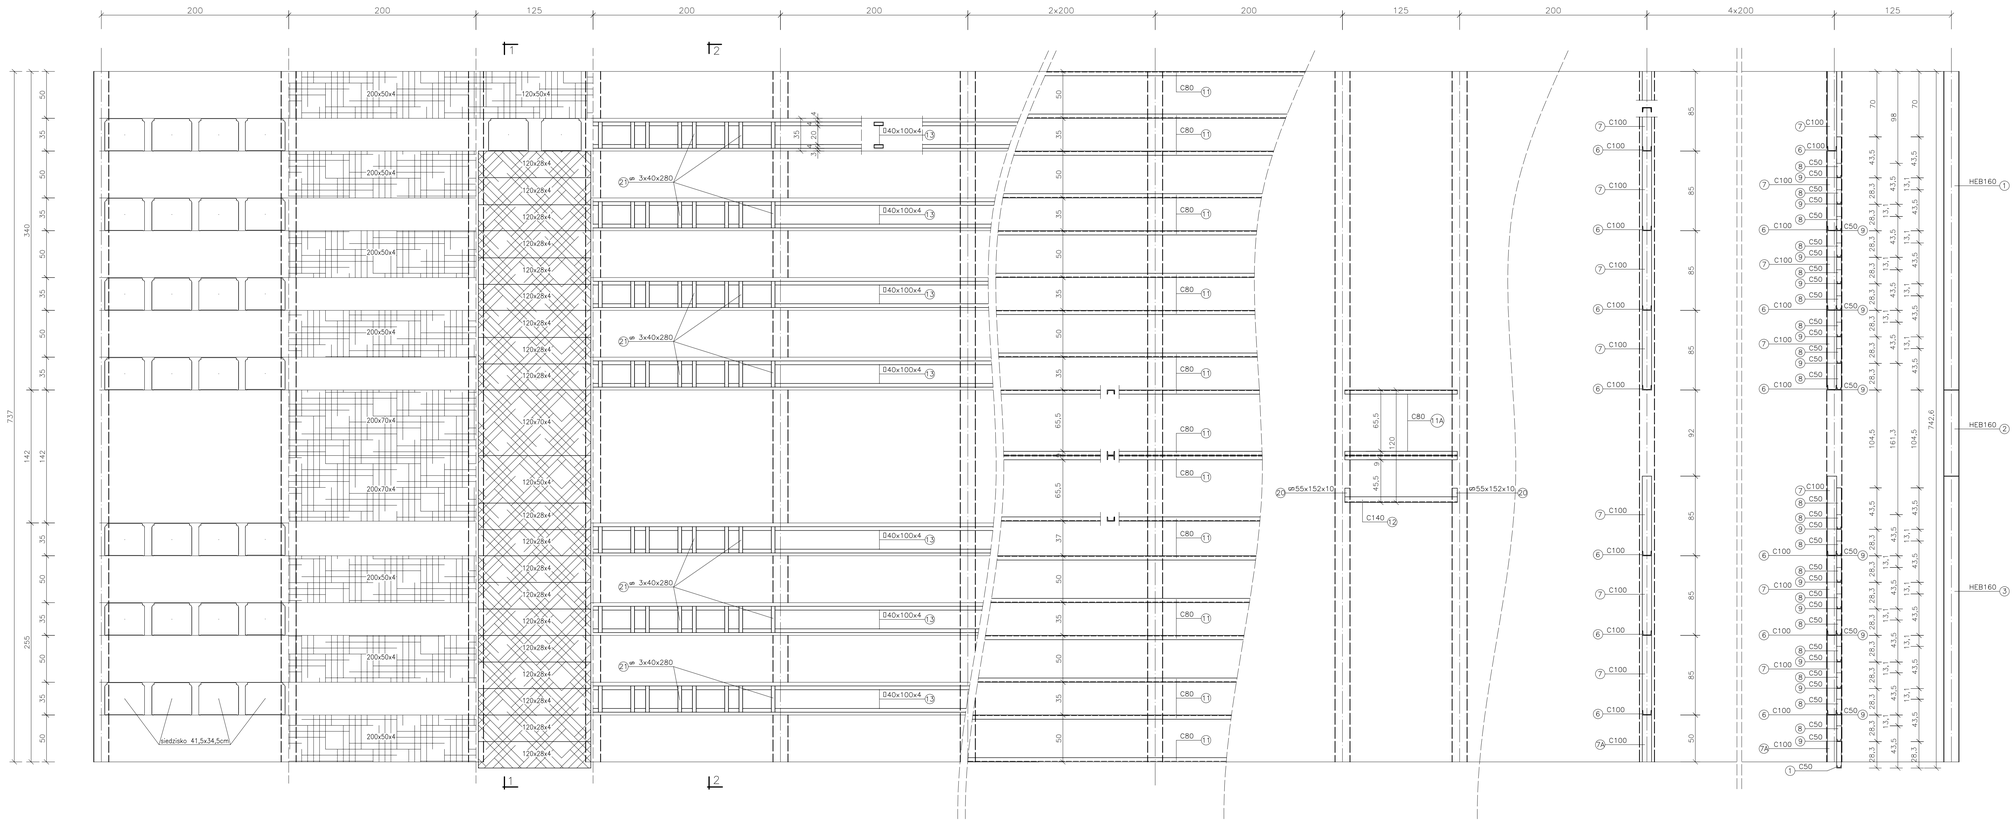

ZESTAWIENIE STOPNI I SPOCZNIKÓW

Nr	Wymiary (mm)	Ilość (szt.)	
		stopnie	spocznik
1	1200x280x40	76	
2	1200x700x40		4
3	1200x500x40		8
4	2000x700x40		38
5	2000x500x40		133

Zakład Usług Projektowych G. Kalamarz
w Przeworsku

OBIEKT:
OŚRODEK REKREACYJNO–SPORTOWY
w ULANOWIE

PRZEDMIOT RYS:	SKALA	DATA	NR RYS:
SCHEMAT MONTAŻOWY	1:50	01.06	
PROJEKTOWAŁ:	SPECJ.	NR UPR.	
mgr inż. Stefan Szwaj	konstr–bud.	266/72	
Elżbieta Żołyniak	konst – bud.		
mgr inż. Dariusz Solak	konst – bud.		