
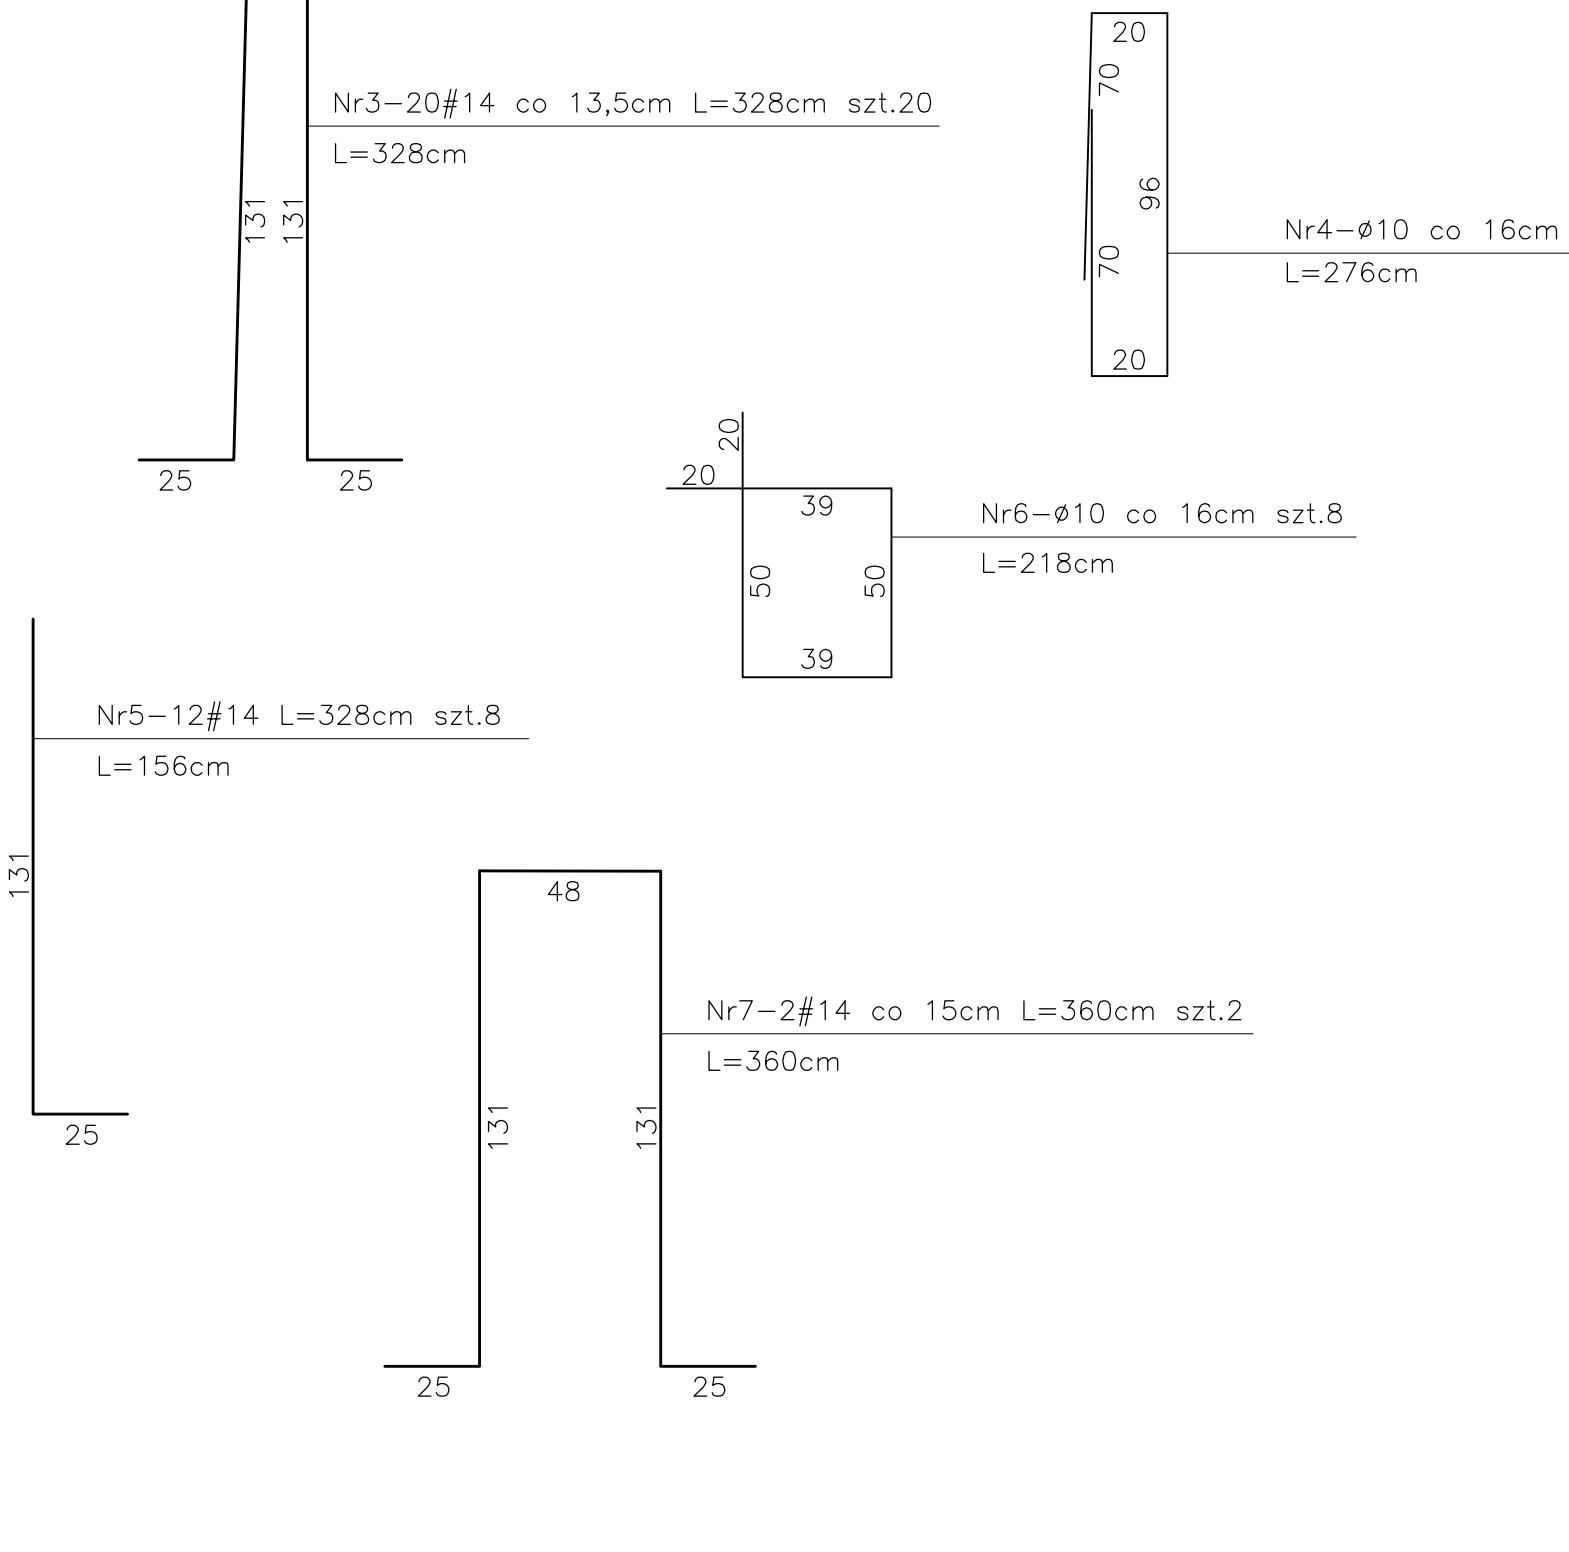
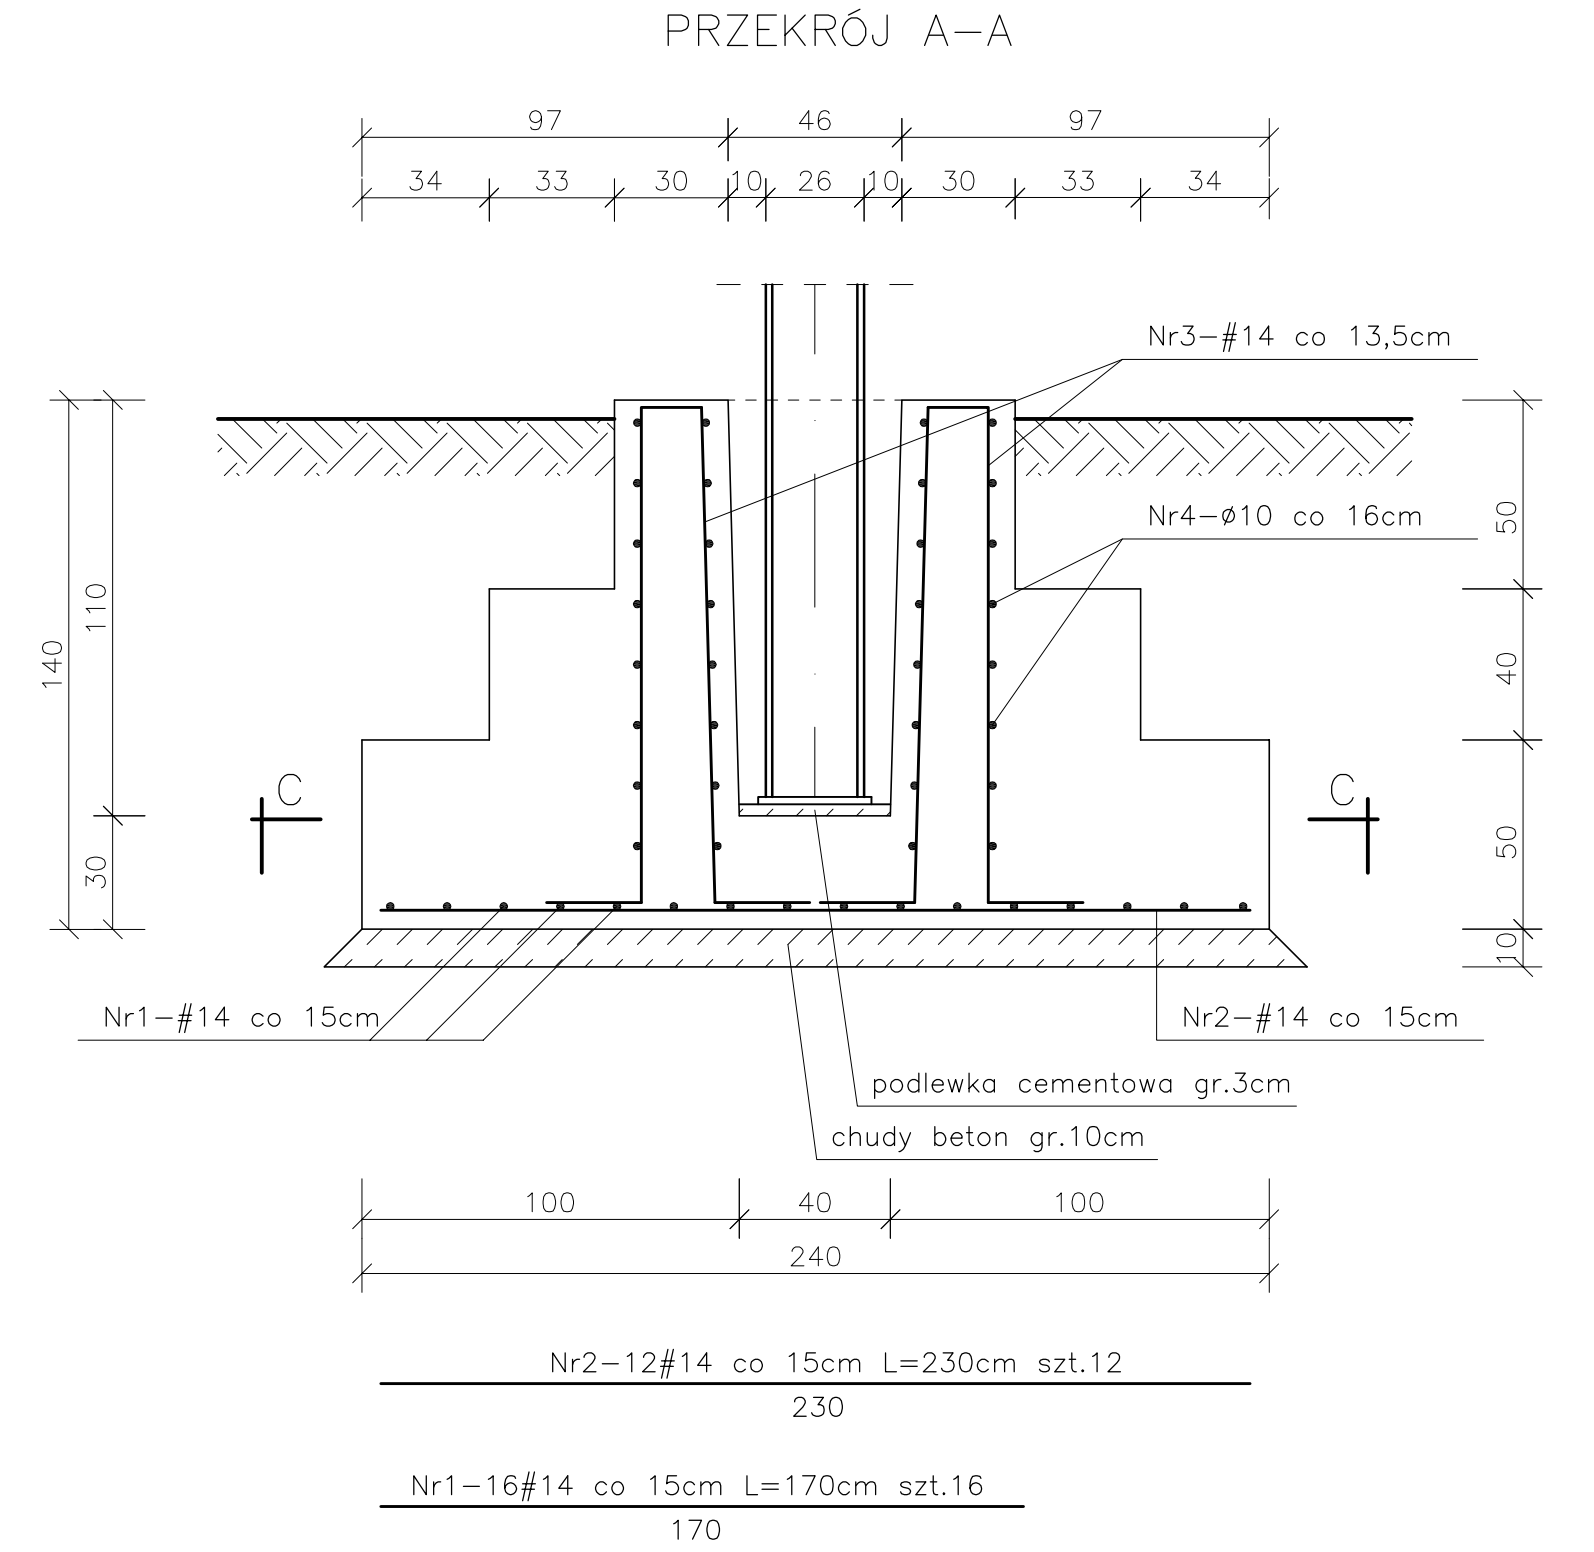
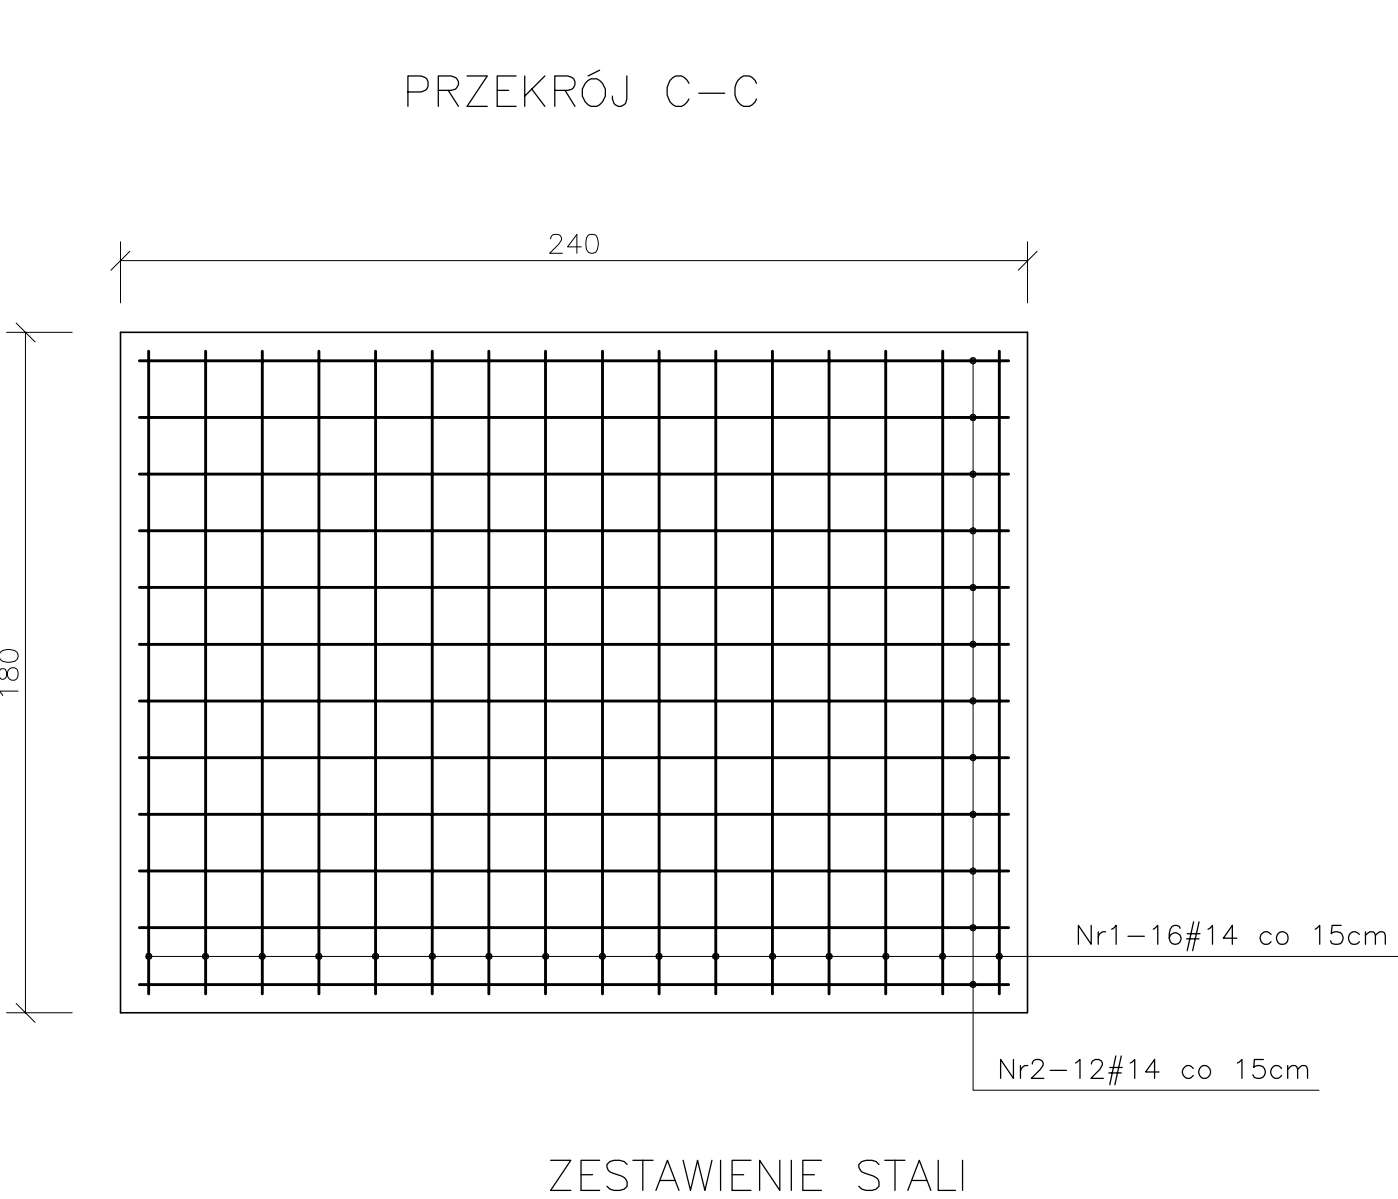
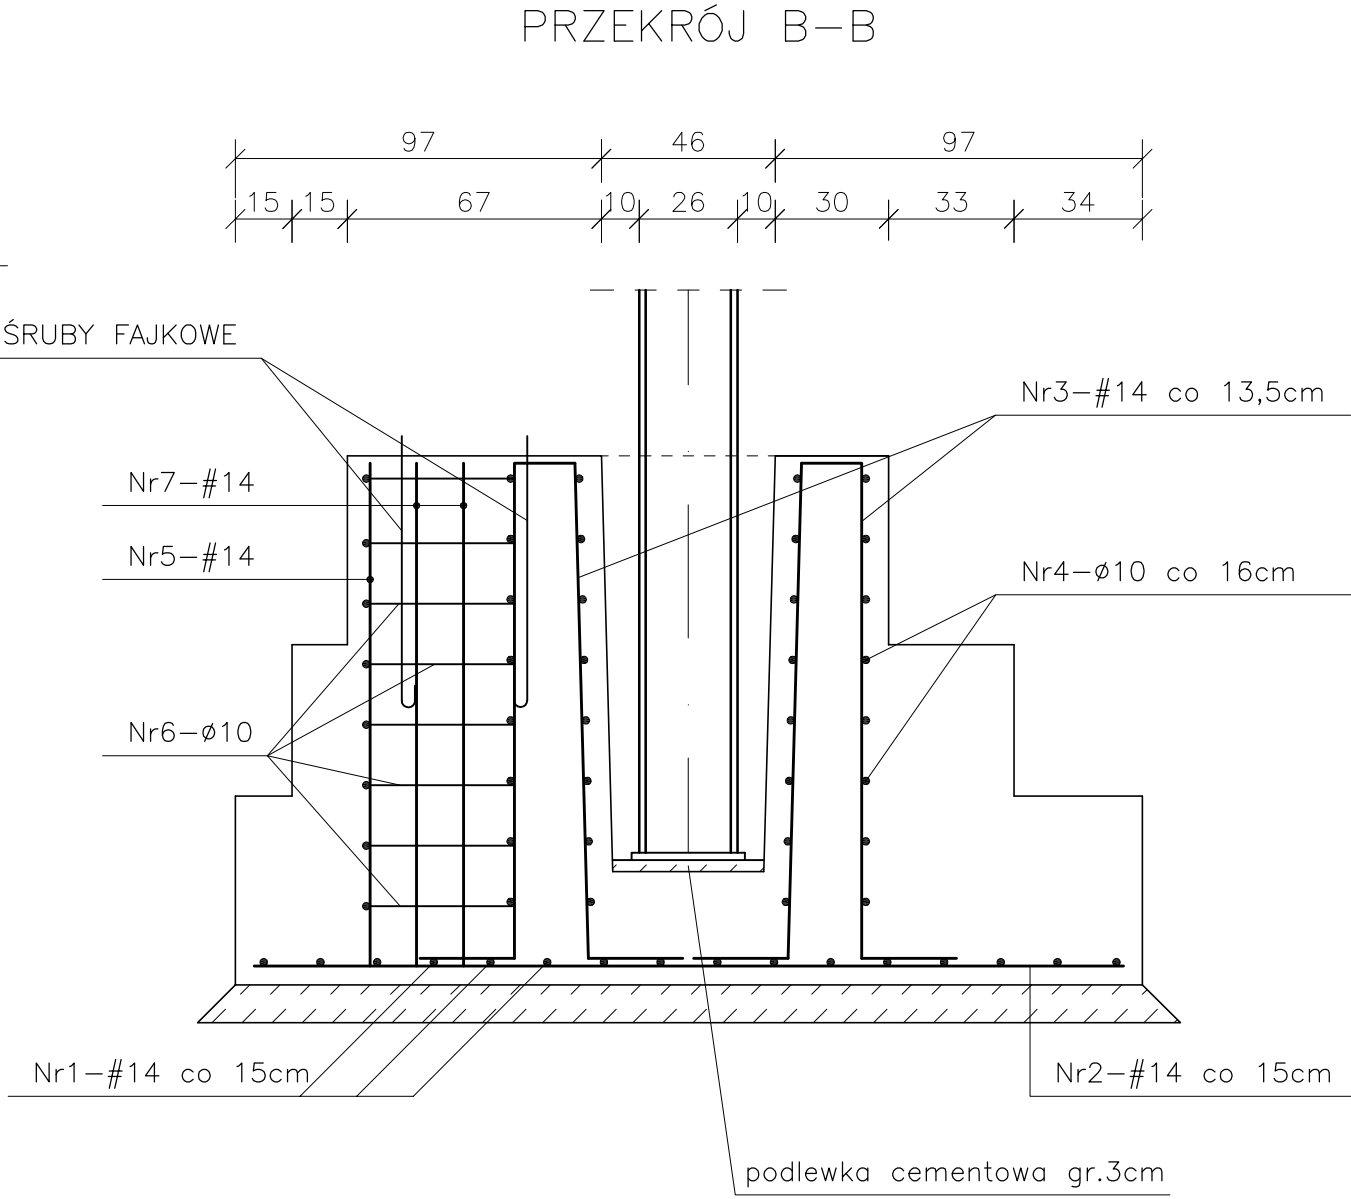


STOPA FUNDAMENTOWA S-1 szt.8
STOPA FUNDAMENTOWA S-3 szt.1

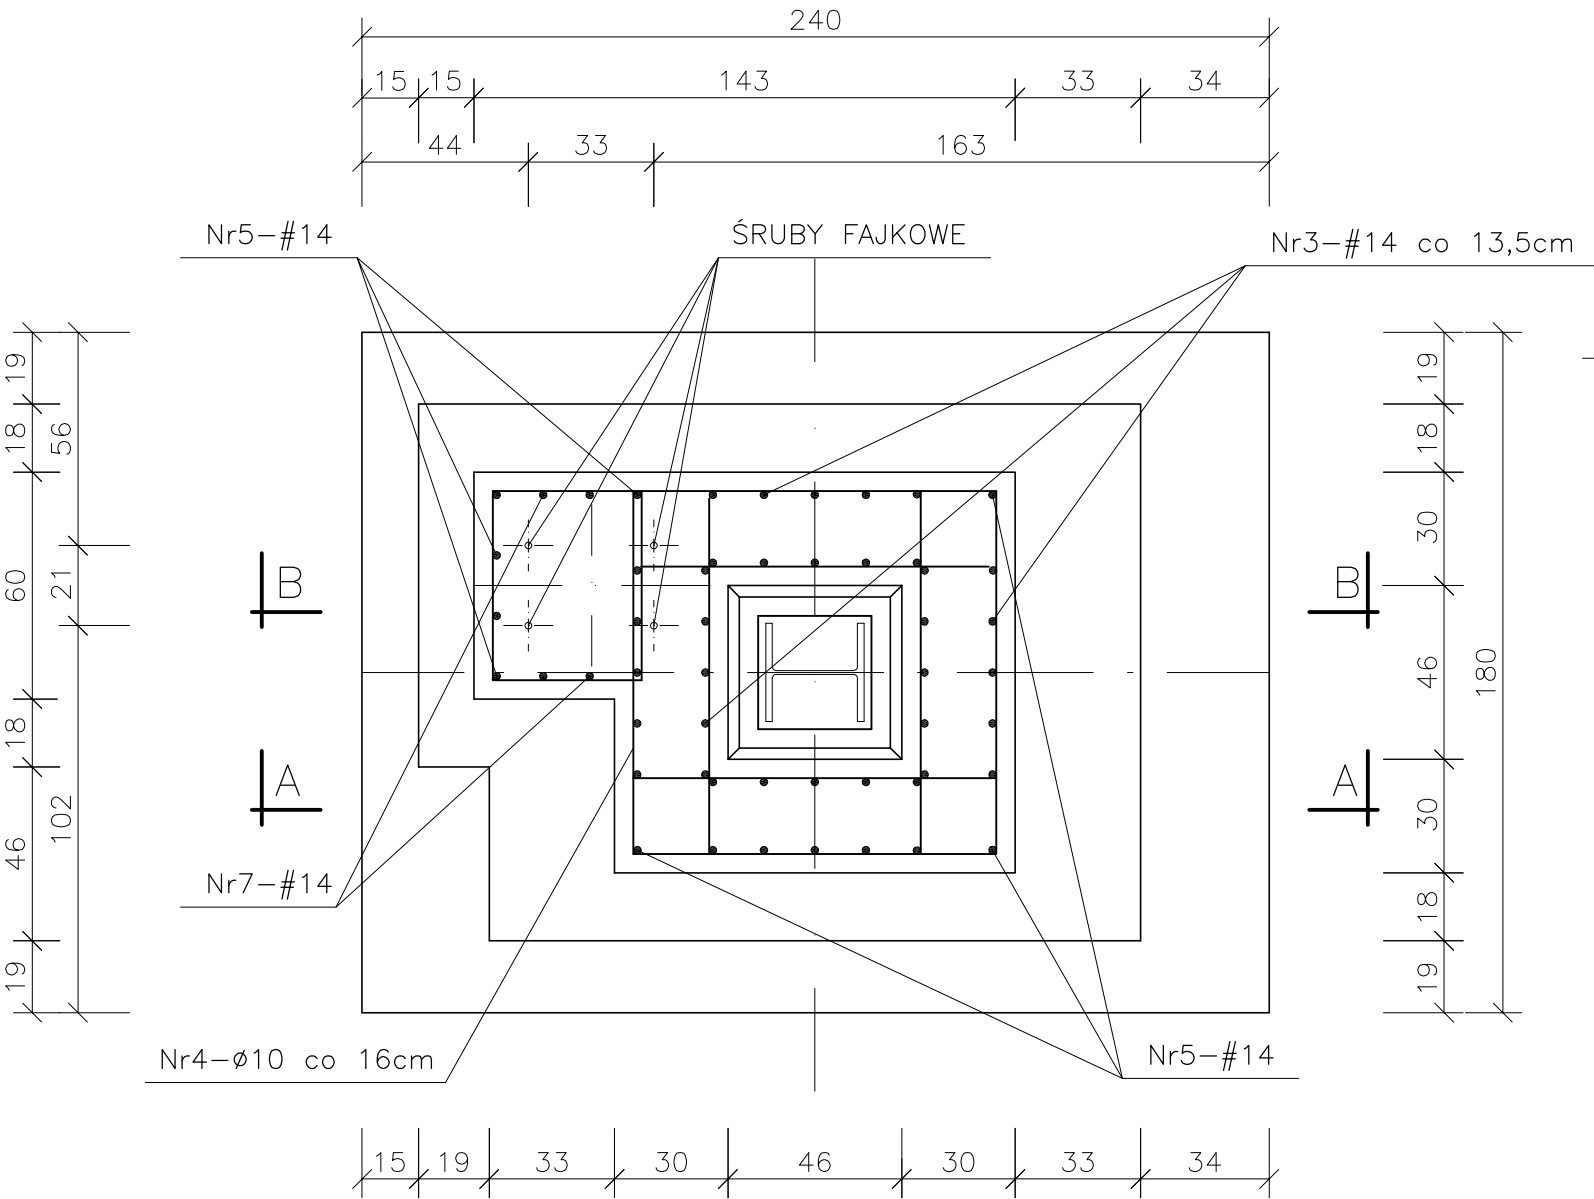

ZESTAWIENIE STALI

Nr pręta	Ø (mm)	Długość (m)	Ilość (szt.)	Długość	
				Ø10 StOS	ogólna #14 34GS
1	14	1,70	144		244,80
2	14	2,30	108		248,40
3	14	3,28	180		590,40
4	10	2,76	288	794,88	
5	14	1,56	72		112,32
6	10	2,18	72	156,96	
7	14	3,60	18		64,80
DŁUGOŚĆ OGÓLNA WG ŚREDNIC (m)				951,84	1260,72
MASA 1mb PRĘTA (kg/m) (kg)				0,617	1,208
MASA CAŁKOWITA (kg)				587,28	1522,95
RAZEM (kg)				2110,23	

BETON B20
STAL A-0 Ø StOS
A-III # 34GS

UWAGA:
STOPA S-4 - ODBICIE LUSTRZANE STOPY S-1

Zakład Usług Projektowych G. Kalamarz w Przeworsku			
OBIEKT: OŚRODEK REKREACYJNO - SPORTOWY w ULANOWIE			
PRZEDMIOT RYS: STOPA FUNDAMENTOWA S-1;S-4	SKALA: 1:20	DATA: 01.06	NR RYS:
PROJEKTOWAŁ: mgr inż. Stefan Sz waj Elzbieta Żołtyniak mgr inż. Dariusz Solak	SPECJ. konstr.-bud. konstr.-bud. konstr.-bud.	NR UPR. 266/72	PODPIS: