PRZEKRÓJ A - A SKALA 1:50

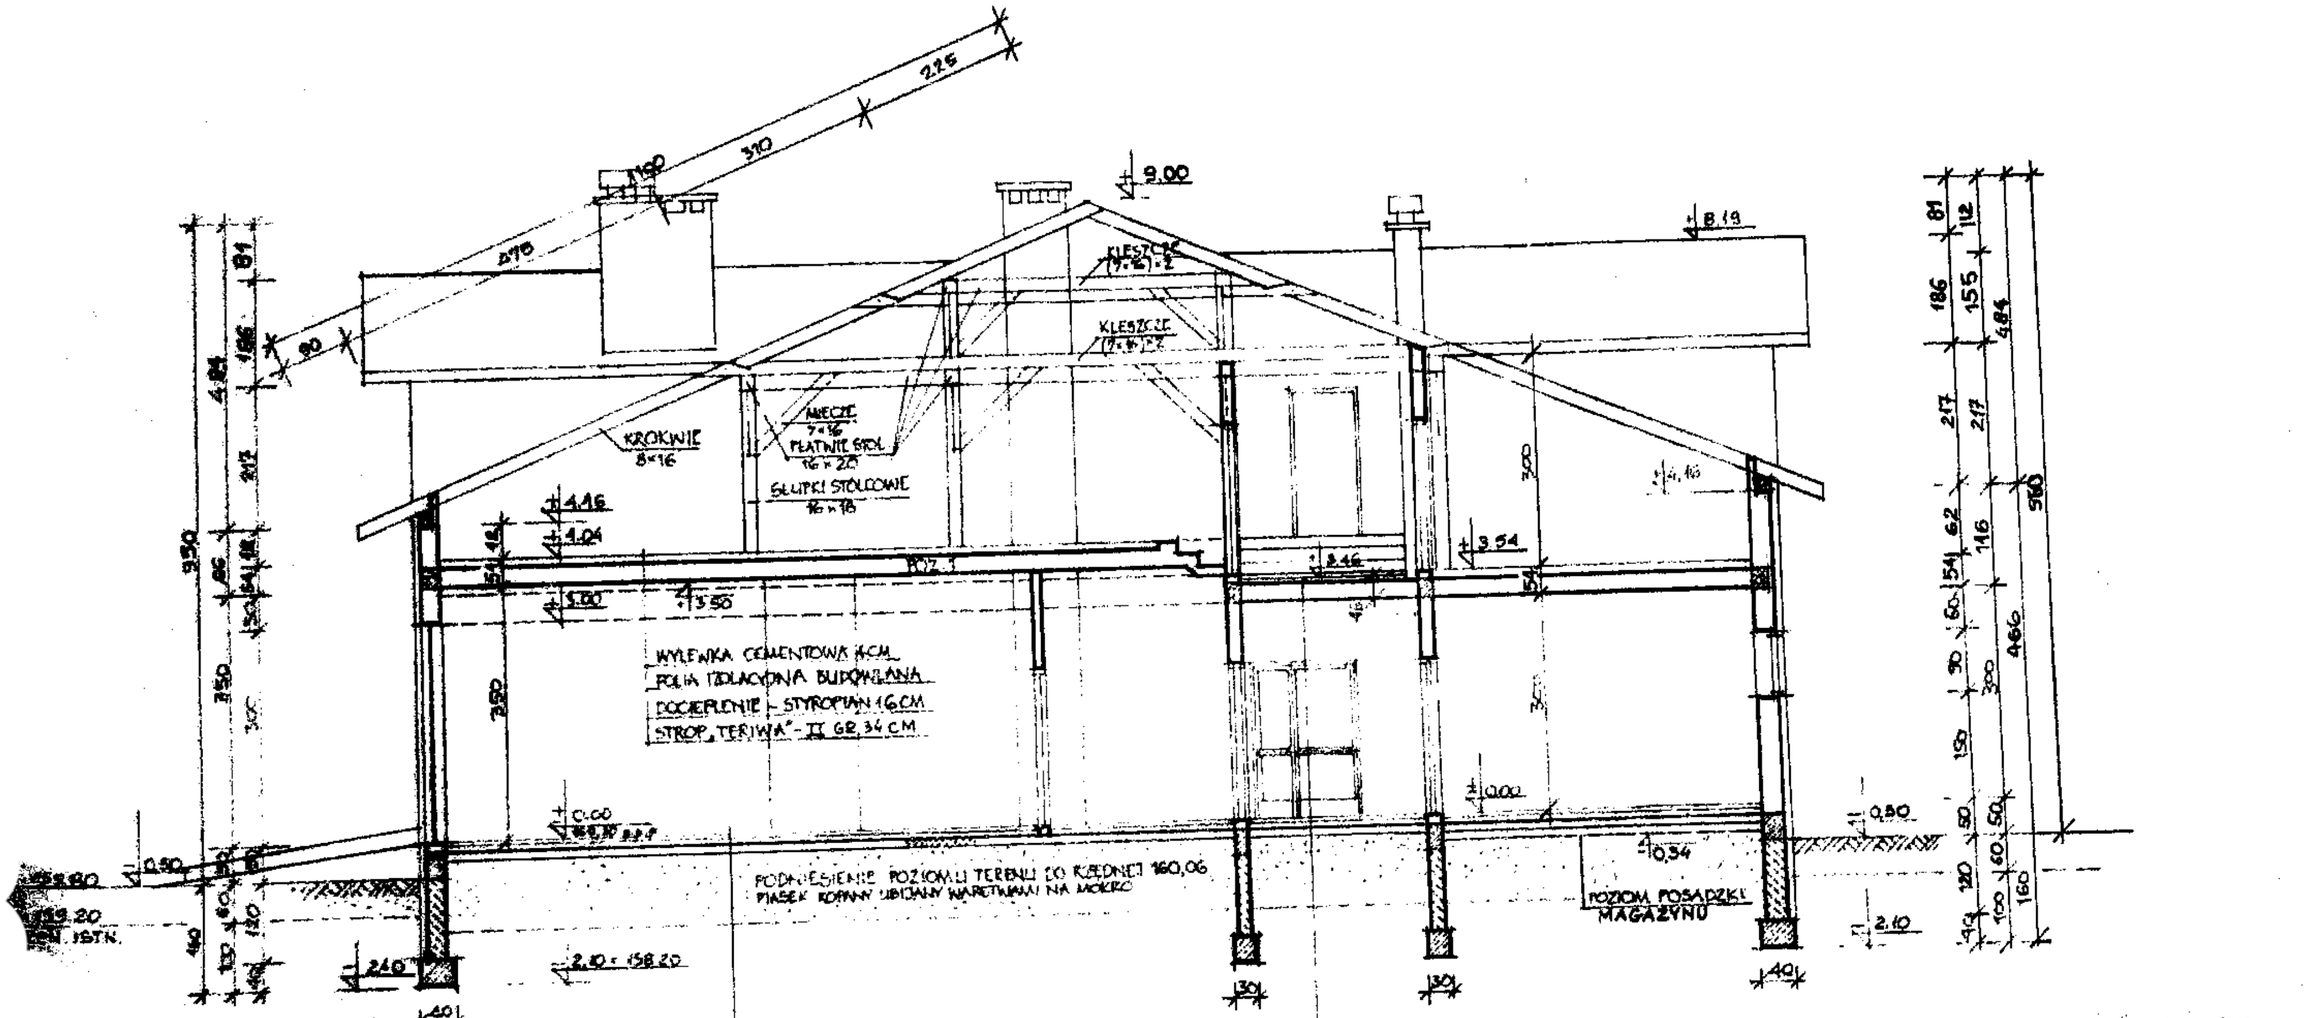

Zakład Usług Projektowych G. Kalemarz w Przeworsku			
obiekt: BUDYNEK ŚWIETLICY WIEJSKIEJ W DĄBRÓWCE			
Przedmiot rys: PRZEKRÓJ A-A	Skala 1:50	Data 12.08	nr rys 6
Projektował: Kazimierz Łuczka; Bronisław Rut; Elżbieta Żołynak; mgr inż. Dariusz Bolak; Bogdan Borys	Branża archit. arch-konstr. konstr-bud	Nr upr. 3373/81 1378/74	Podpis
Sprawdził: mgr inż. arch. Bieworna Kot	archit.	A-131/90	