PRZEKRÓJ B-B
SKALA 1:50

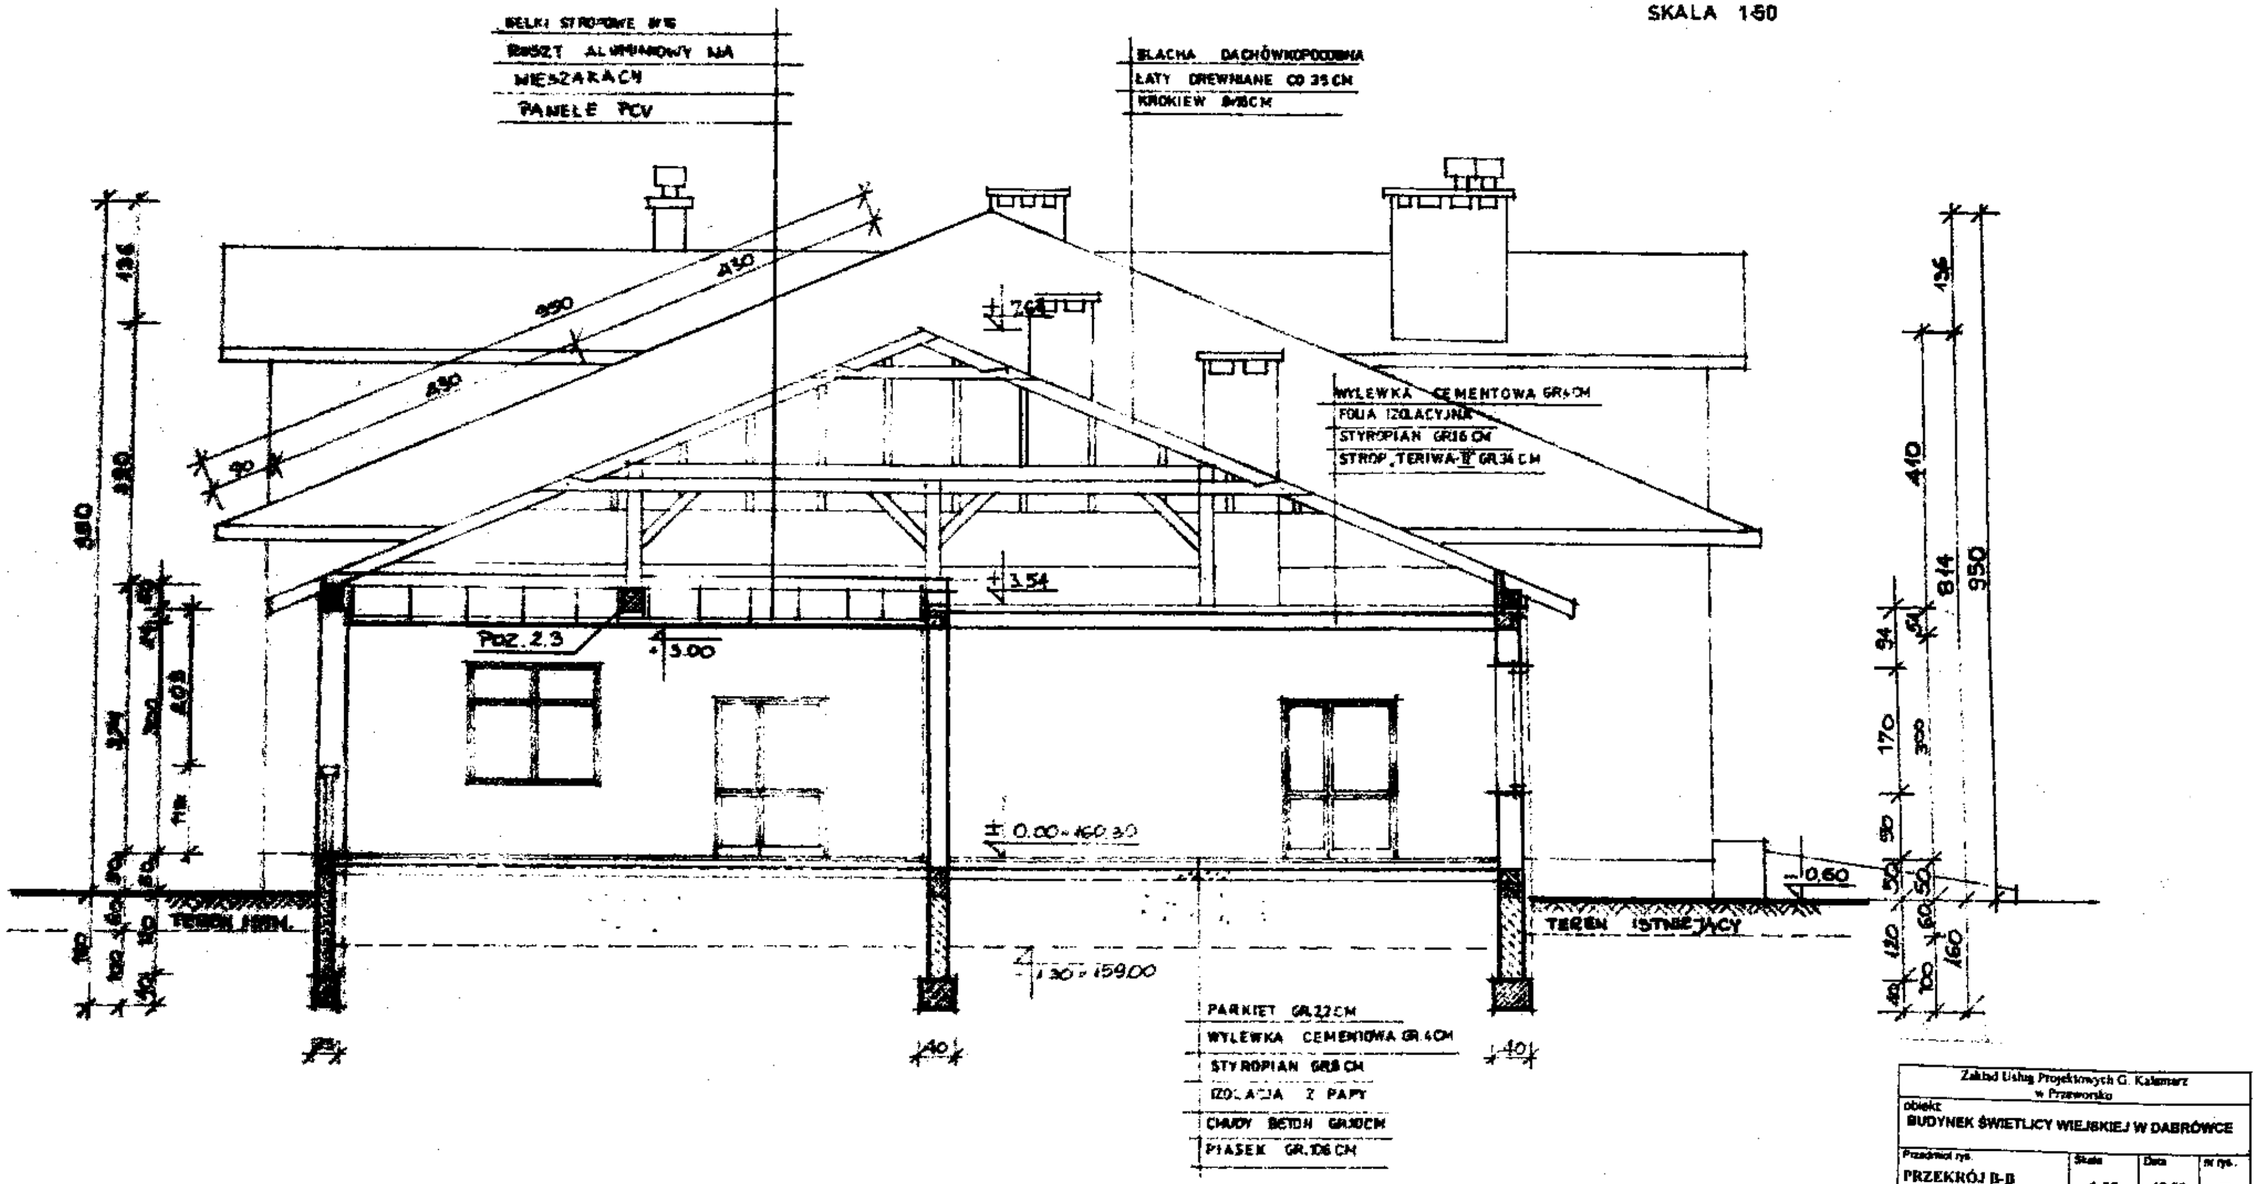

Zakład Usług Projektowych G. Kalamarz w Przeworsku			
obiekt: BUDYNEK ŚWIETLICY WIEJSKIEJ W DABRÓWCE			
Przedmiot rys.: PRZEKRÓJ B-B	Skala: 1:50	Data: 12.08	nr rys.: 7
Projektował: Kazimierz Łuczka, Bronisław Rut, Elżbieta Żołyniak, mgr inż. Dariusz Solek, Bogdan Borys	Spec. archit.: arch-konstr. konstr-bud	Nr upr.: 3373/81, 1378/74	Podpis
Sprawdził: mgr inż. arch. Sławomir Kori	archit.	A-131/88	