



PROJEKT ZAGOSPODAROWANIA DZIAŁKI NR 1345/3

POŁOŻONEJ W MSC. BIELINY POD PRZEBUDOWĘ KONSTRUKCJI DACHU SALI GIMNASTYCZNEJ SZKOŁY PODSTAWOWEJ

INWESTOR: P. Gmina i Miasto Ulanów.

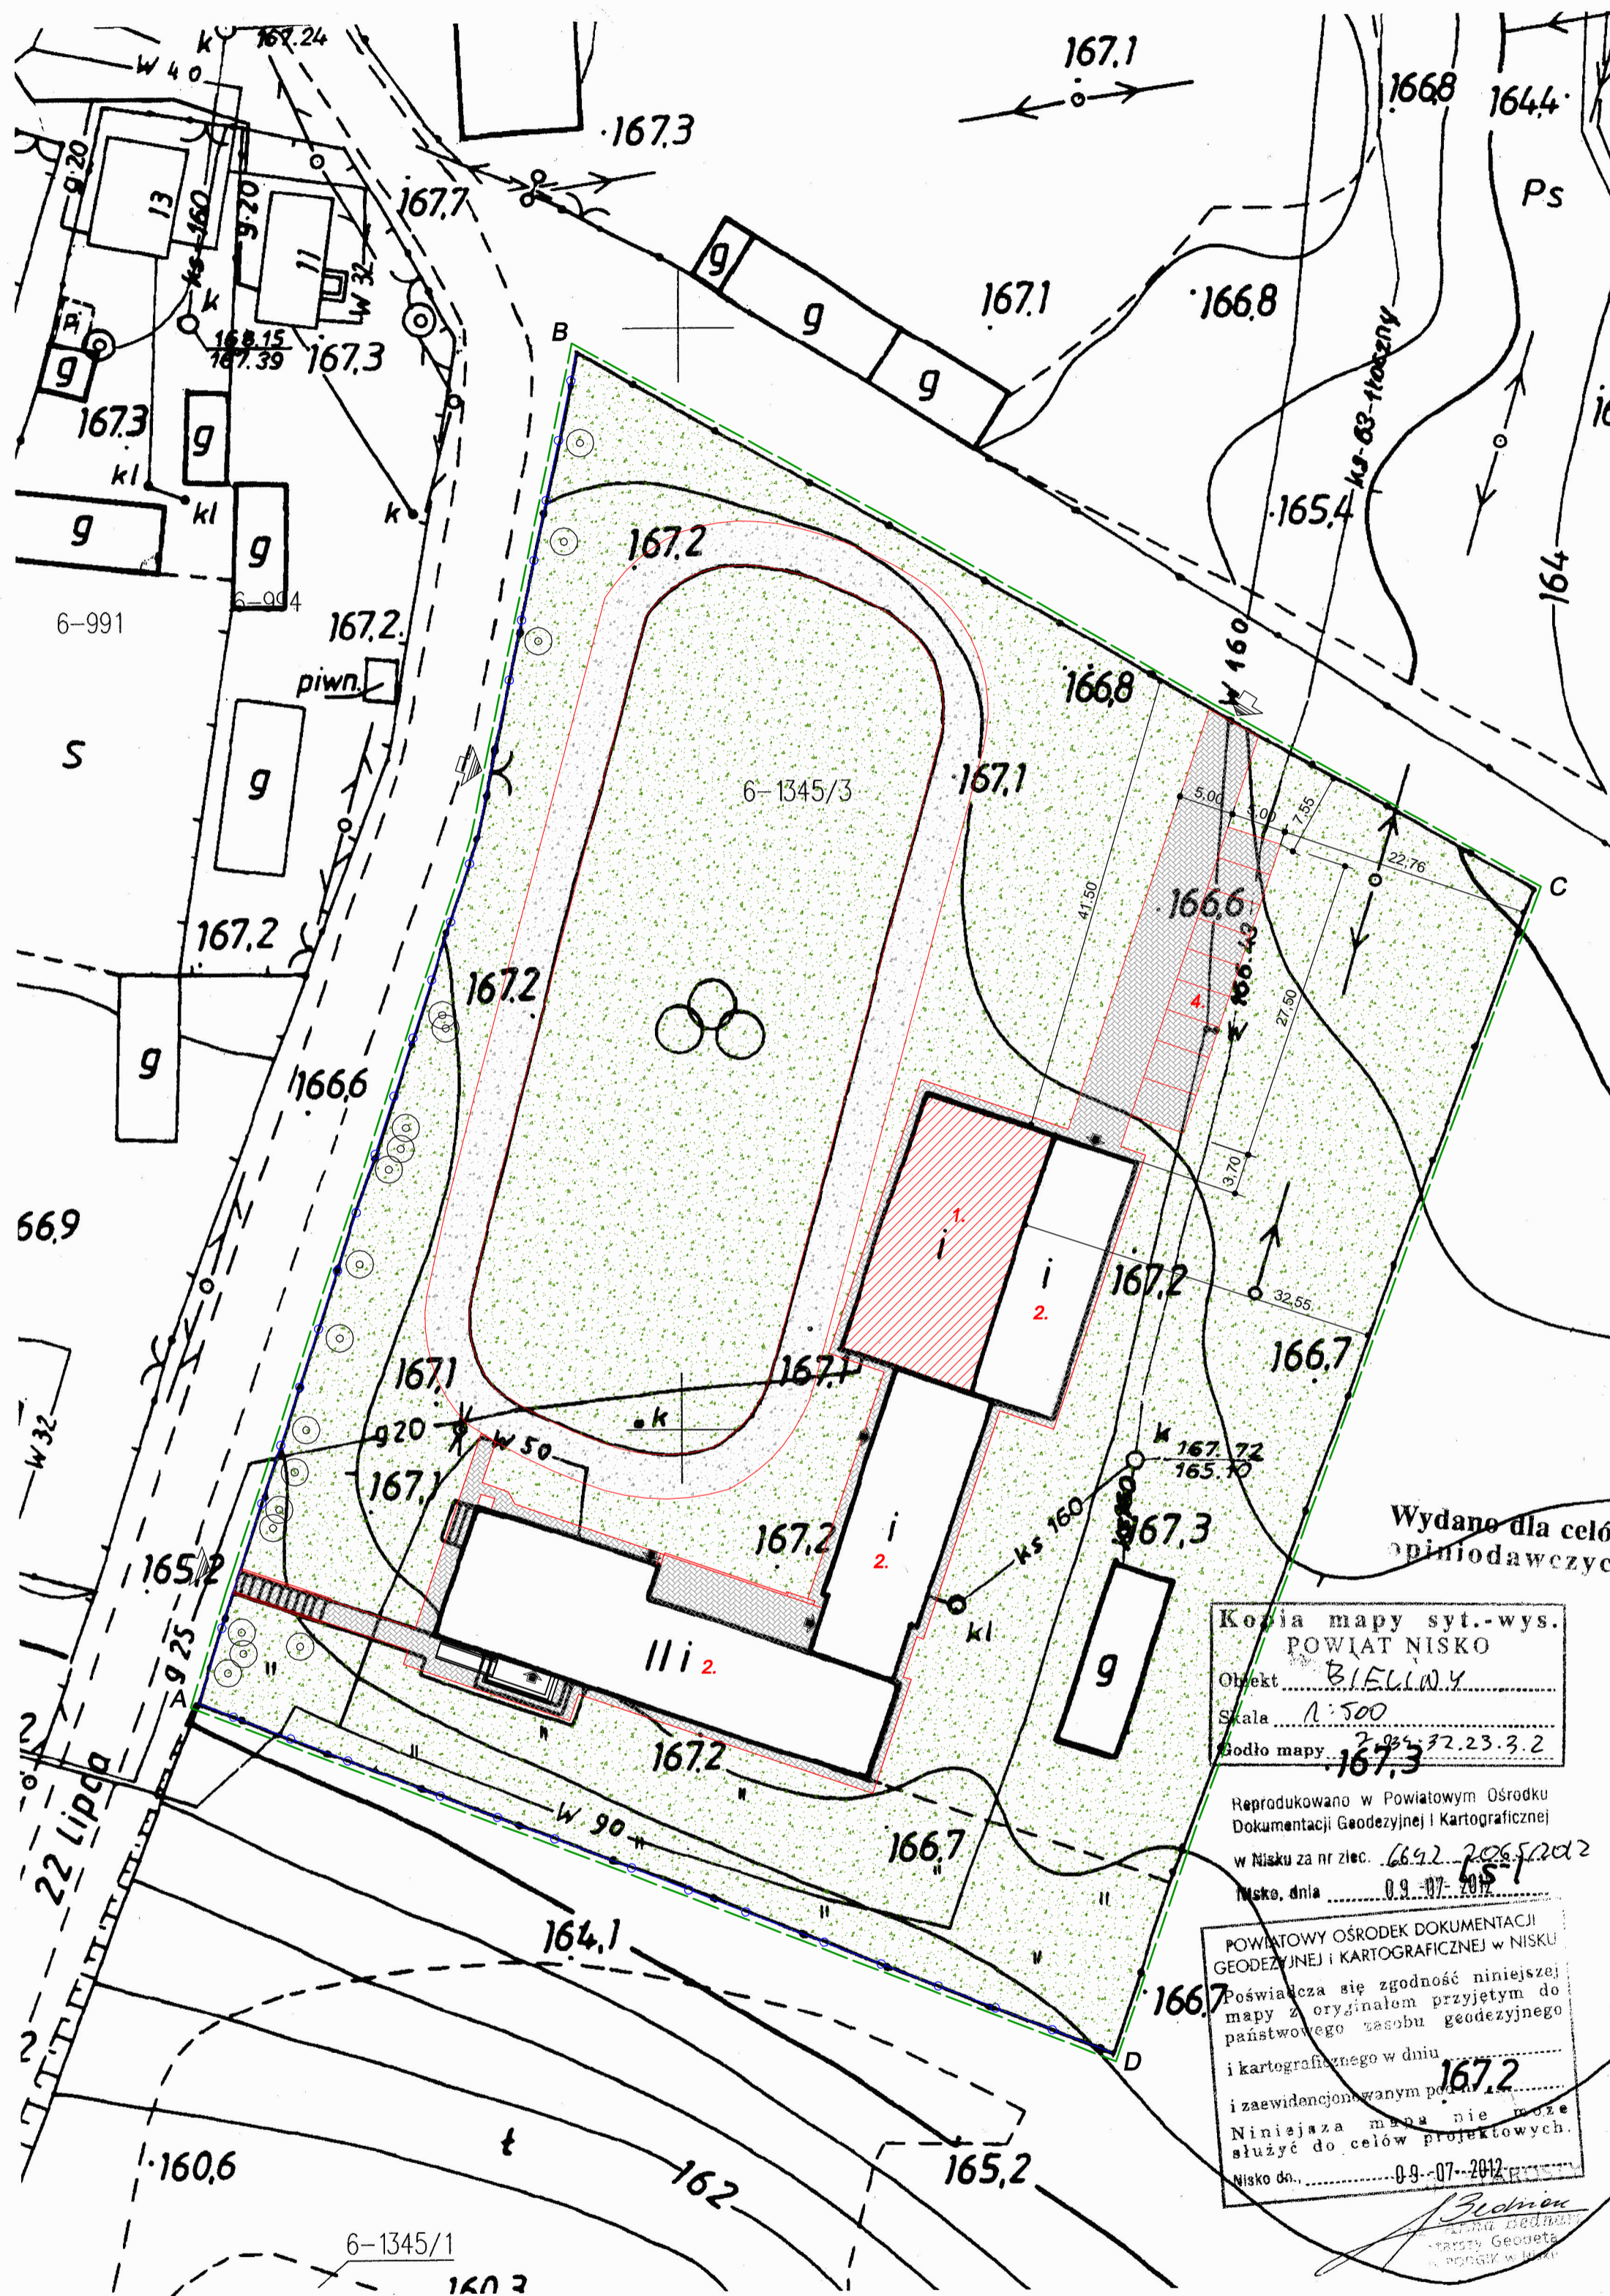

ORIENTACJA skala 1:10000

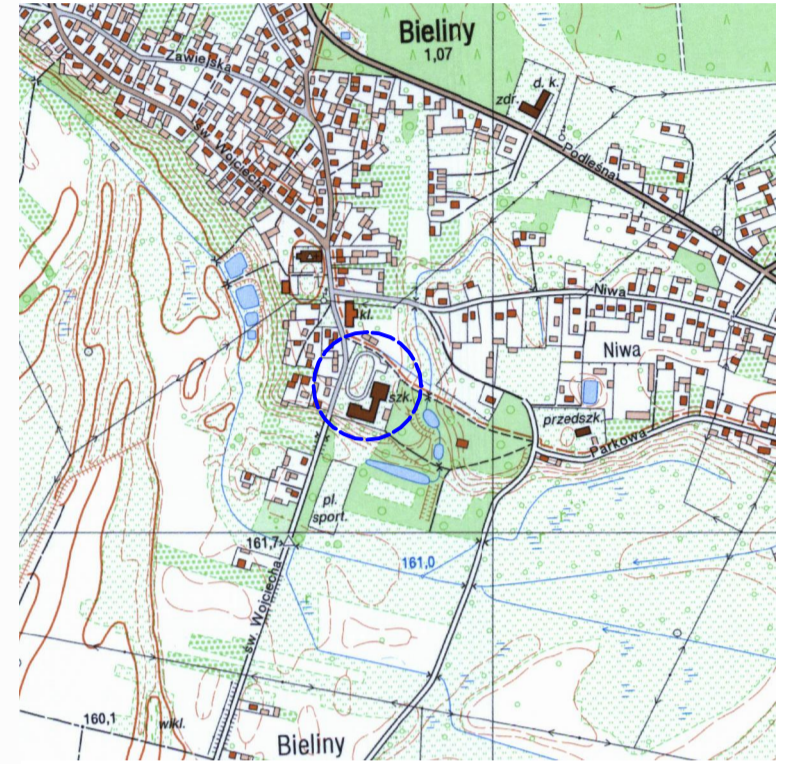

LEGENDA:

- ABCD- OBRYS DZIAŁKI OBJĘTEJ OPRACOWANIEM
- 1. CZĘŚĆ BUDYNKU SZKOŁY OBJĘTA OPRACOWANIEM
- 2. BUDYNEK SZKOŁY PODSTAWOWEJ W BIELINACH
- 4. ISTNIEJĄCE MIEJSCA POSTOJOWE DLA SAMOCHODÓW OSOBOWYCH
- POWIERZCHNIA UTWARDZONA Z KOSTKI BETONOWEJ
- WEJŚCIA W JAZDY NA DZIAŁKĘ OBJĘTĄ OPRACOWANIEM
- ISTNIEJĄCA BIEŻNIA SPORTOWA
- ISTNIEJĄCA ZIELEN NISKA
- ISTNIEJĄCE DRZEWA LIŚCIASTE

Wydano dla celów
inwestycyjnych

Kopia mapy syt.-wys.
POWIAT NISKA
Objekt BIELINY
Skala 1:500
Biodło mapy 2.05.72.23.3.2
167.3

Reprodukowano w Powiatowym Ośrodku
Dokumentacji Geodezyjnej i Kartograficznej
w Nisku za nr zlec. 66.2.206.202
Nisko, dnia 09.07.2015

POWIATOWY OŚRODEK DOKUMENTACJI
GEODEZYJNEJ i KARTOGRAFICZNEJ w NISKU
Poświadczam zgodność niniejszej
mapy z oryginałem przyjętym do
państwowego zasobu geodezyjnego
i kartograficznego w dniu 167.2
i zaewidencjonowanym pod nr 167.2
Niniejsza mapa nie może
służyć do celów projektowych.
Nisko dn. 09.07.2015

Zadanie: Przebudowa konstrukcji dachu sali gimnastycznej	Data: Luty 2015	Skala: 1:500
Tytuł rys: Projekt zagospodarowania działki nr 1345/3	Inwestor: Gmina i Miasto Ulanów.	Nr.rys: 1
Projektował: inż. Marian Daczyński	Nr uprawnień: 38/Tbg/91	
Projektował:	Nr uprawnień:	