


1:100
1:500

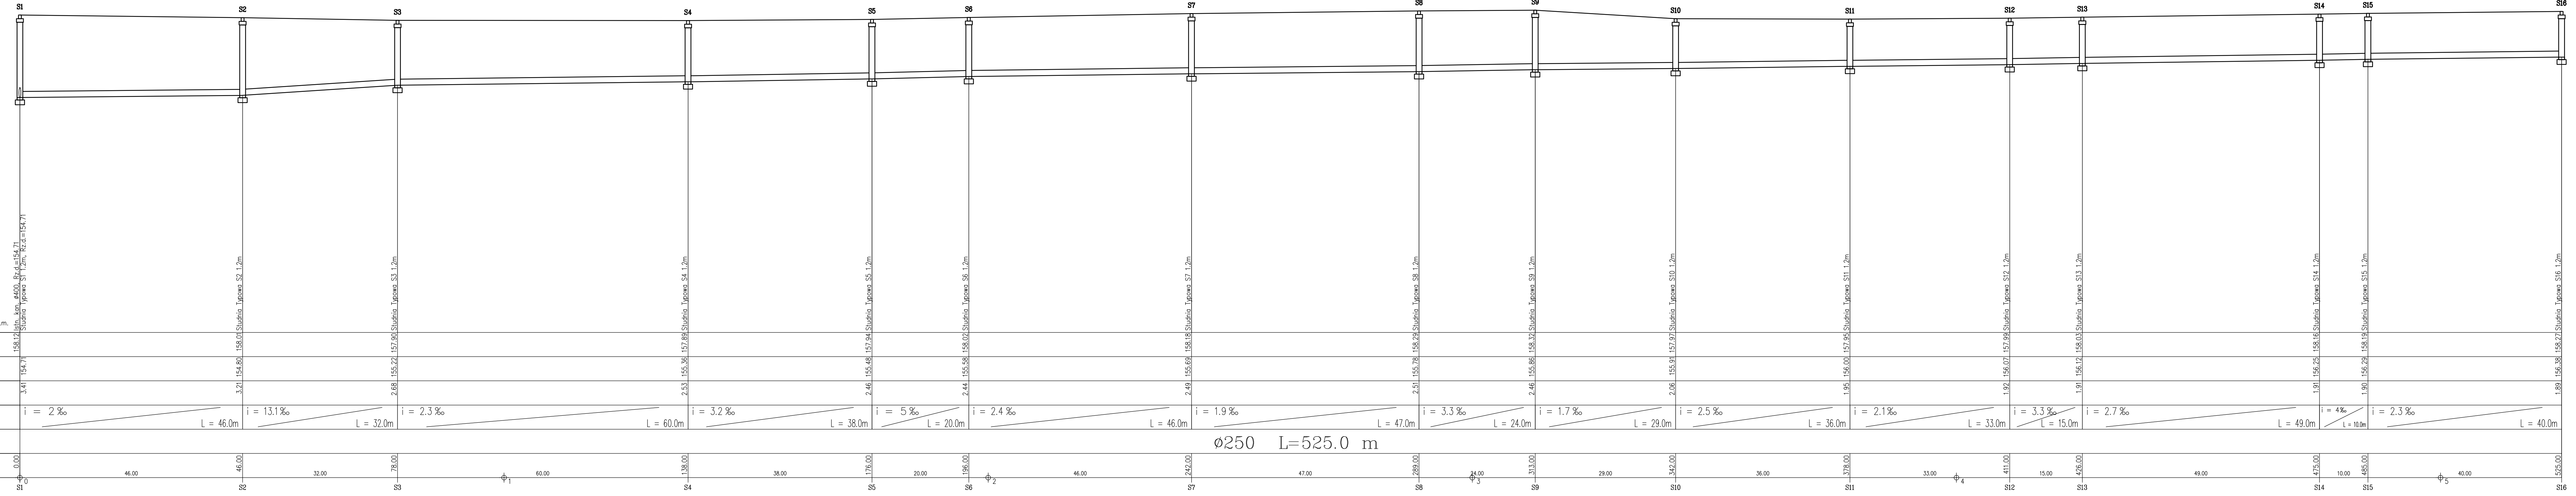

POZIOM PORÓWNAWCZY	145.0 m n.p.m.
RZĘDNA TERENU	
RZĘDNA DNA KANAŁU	
ZAGŁĘBIENIE DNA KANAŁU	
SPADKI, DŁUGOŚCI	
ŚREDNICA, MATERIAŁ	Ø250 L=525.0 m
ODLEGŁOŚCI	

"SAN-PROJ" Usługi Projektowe Janusz Kalamarz w Przeworsku			
TEMAT Remont sieci kanalizacji sanitarnej m. Ulanów			
TREŚĆ RYSUNKU Profil podłużny kanalizacji			
OPRACOWAŁ	imię i nazwisko specj.	nr upr.	podpis
inż. Adam Kalamarz	sanitarna	88/90	
mgr inż. Janusz Kalamarz	sanitarna		
STADIUM	DATA	BRANŻA	SKALA
PB	04-2012	sanitarna	1:100/500
			NUMER RYSUNKU
			2