


GAZOCIĄG POLIETYLENOWY W RURZE OCHRONNEJ

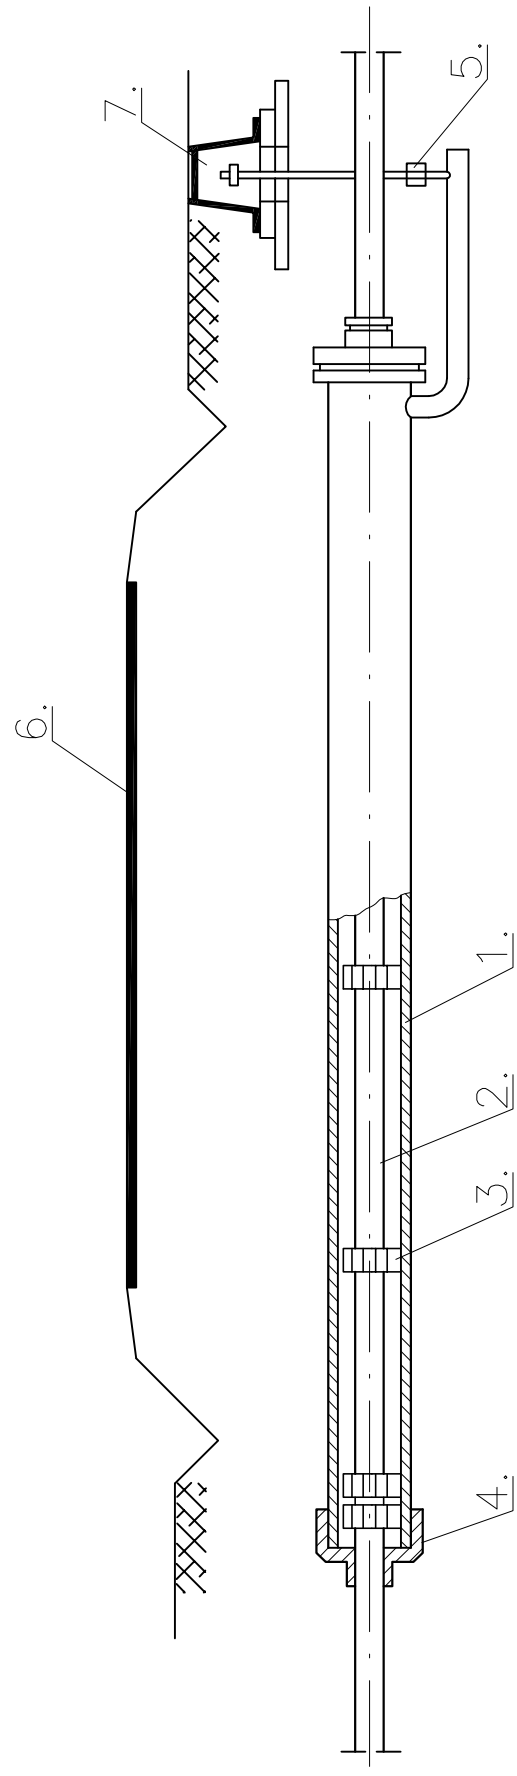

OZNACZENIA:

- 1 – rura ochronna z PE
- 2 – rura przewodowa z PE
- 3 – pierścień ślizgowy dystansowy
- 4 – mankiet ochronny
- 5 – kształtka przejściowa PE/stal
- 6 – nawierzchnia drogi
- 7 – stalowa rura wentylacyjna w zeliwnej skrzynce ulicznej

FIRMA: Zakład Usług Projektowych G. Kalamarz w Przeworsku			
TEMAT: Ośrodek rekreacyjno-sportowy w Ulanowie			
TREŚĆ RYSUNKU	GAZOCIĄG W RURZE OCHRONNEJ		
PROJEKTOWAŁ: Inż. i nazwisko	nr upr.	podpis	SKALA
inż. Adam Kalamarz	inst sanit 88/90	inst sanit	DATA: 01 – 2006
mgr inż. Artur Wyczarski	inst sanit	inst sanit	BRANŻA: sanitarna
SPRAWDZIŁ: mgr inż. Marek Kosior	inst sanit 12/98	inst sanit	NR RYS. 3