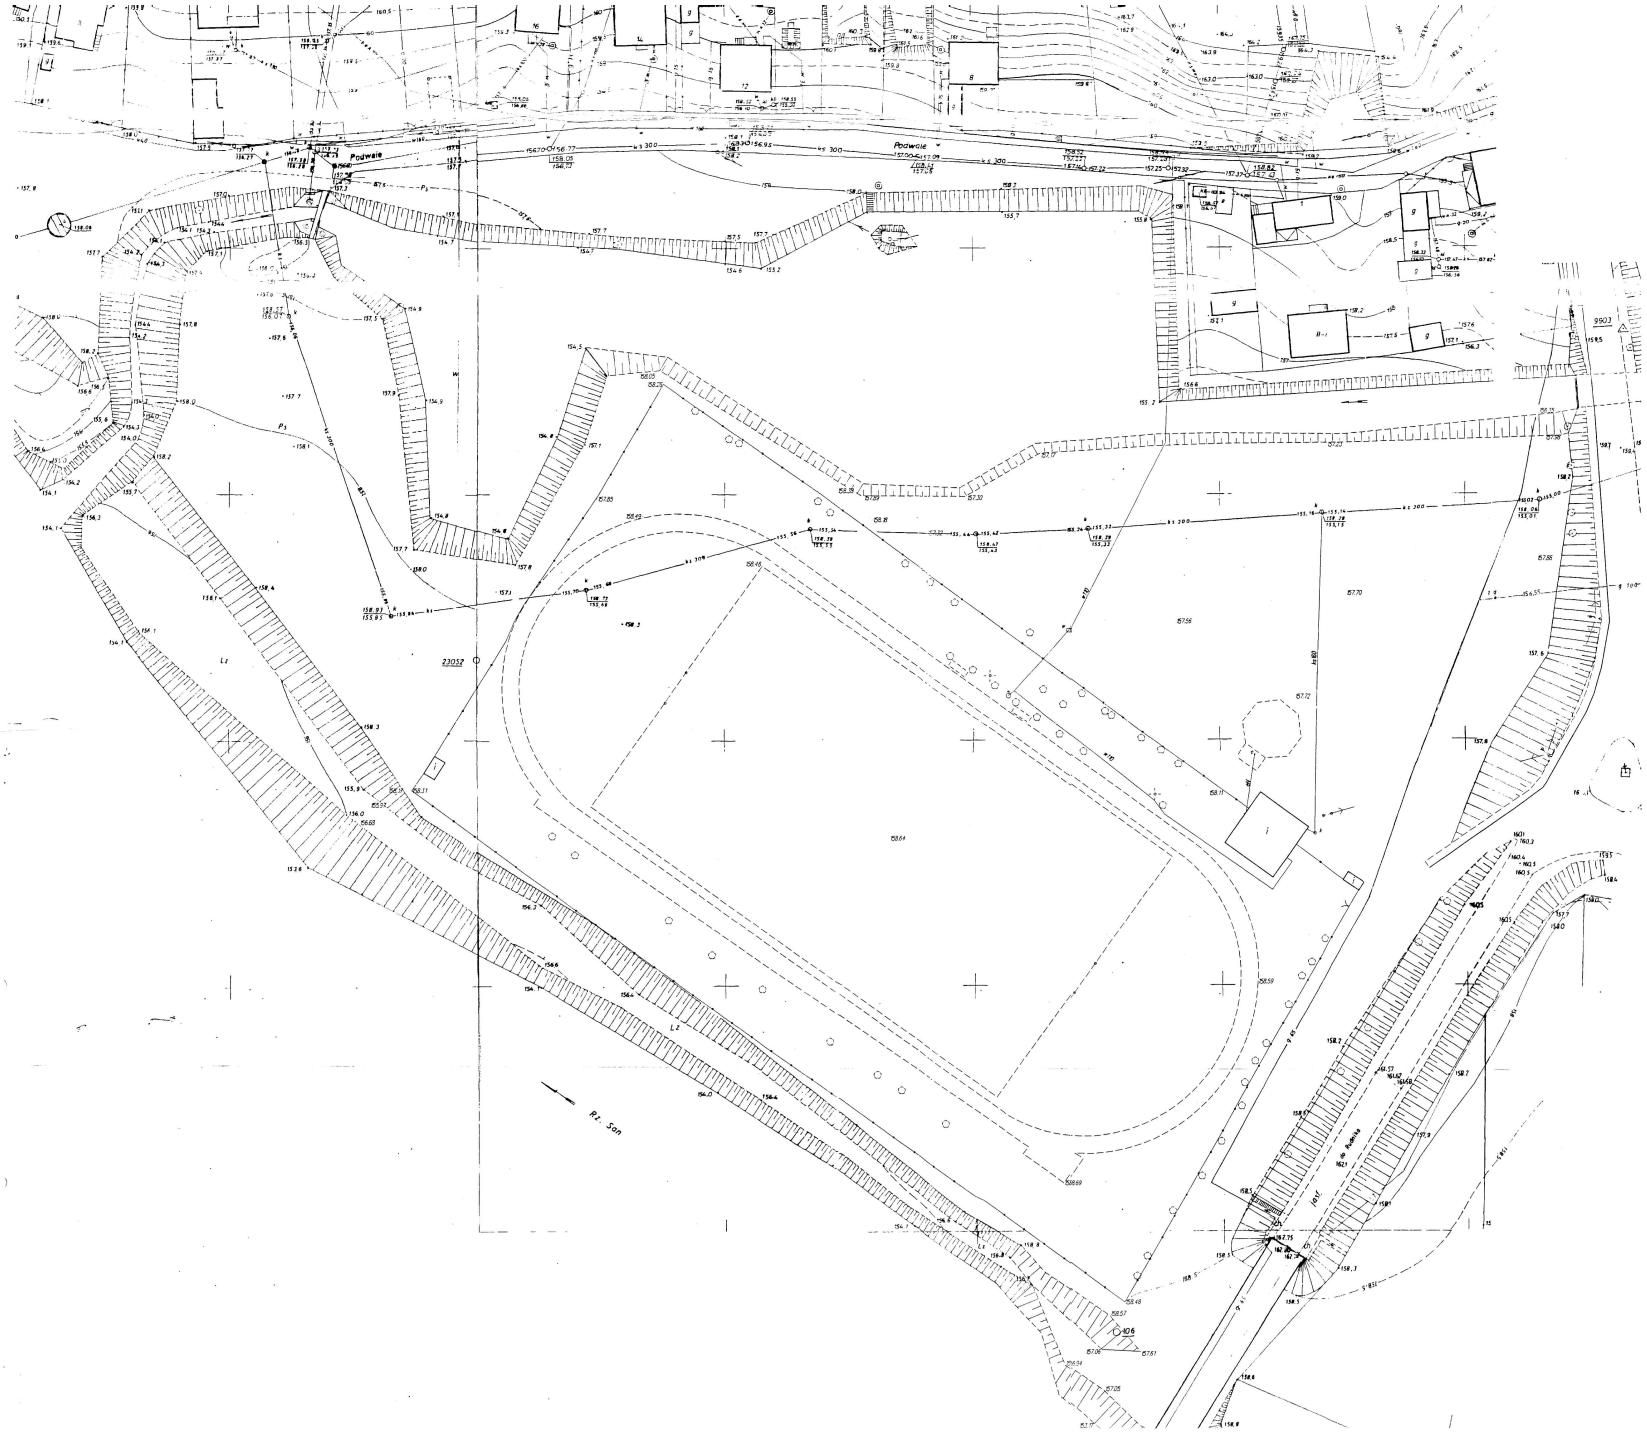

MAPA DO CELÓW PROJEKTOWYCH
1:500
arkusz 1 z 1
układ współrzędnych „1965"
układ wysokościowy „Kronsztadt - 86"
Mapa ważna w ograniczonym zakresie
wg stanu na dzień
.....
(czytelny podpis)

STAROSTA NISKI
Starosta Niski
Zatwierdzenie
Dokumentacji Geodezyjnej i Kartograficznej
17 GRU. 2005

POWIATOWY OŚRODEK DOKUMENTACJI GEODEZYJNEJ I KARTOGRAFICZNEJ w NISKU

Poświadcza się zgodność niniejszego dokumentu z oryginałem przyjętym do państwowego zasobu geodezyjnego i kartograficznego w Nisku

w dniu .....

Nisko, 08 GRU. 2005 .....