



RZUT TRYBUNY
skala 1:50

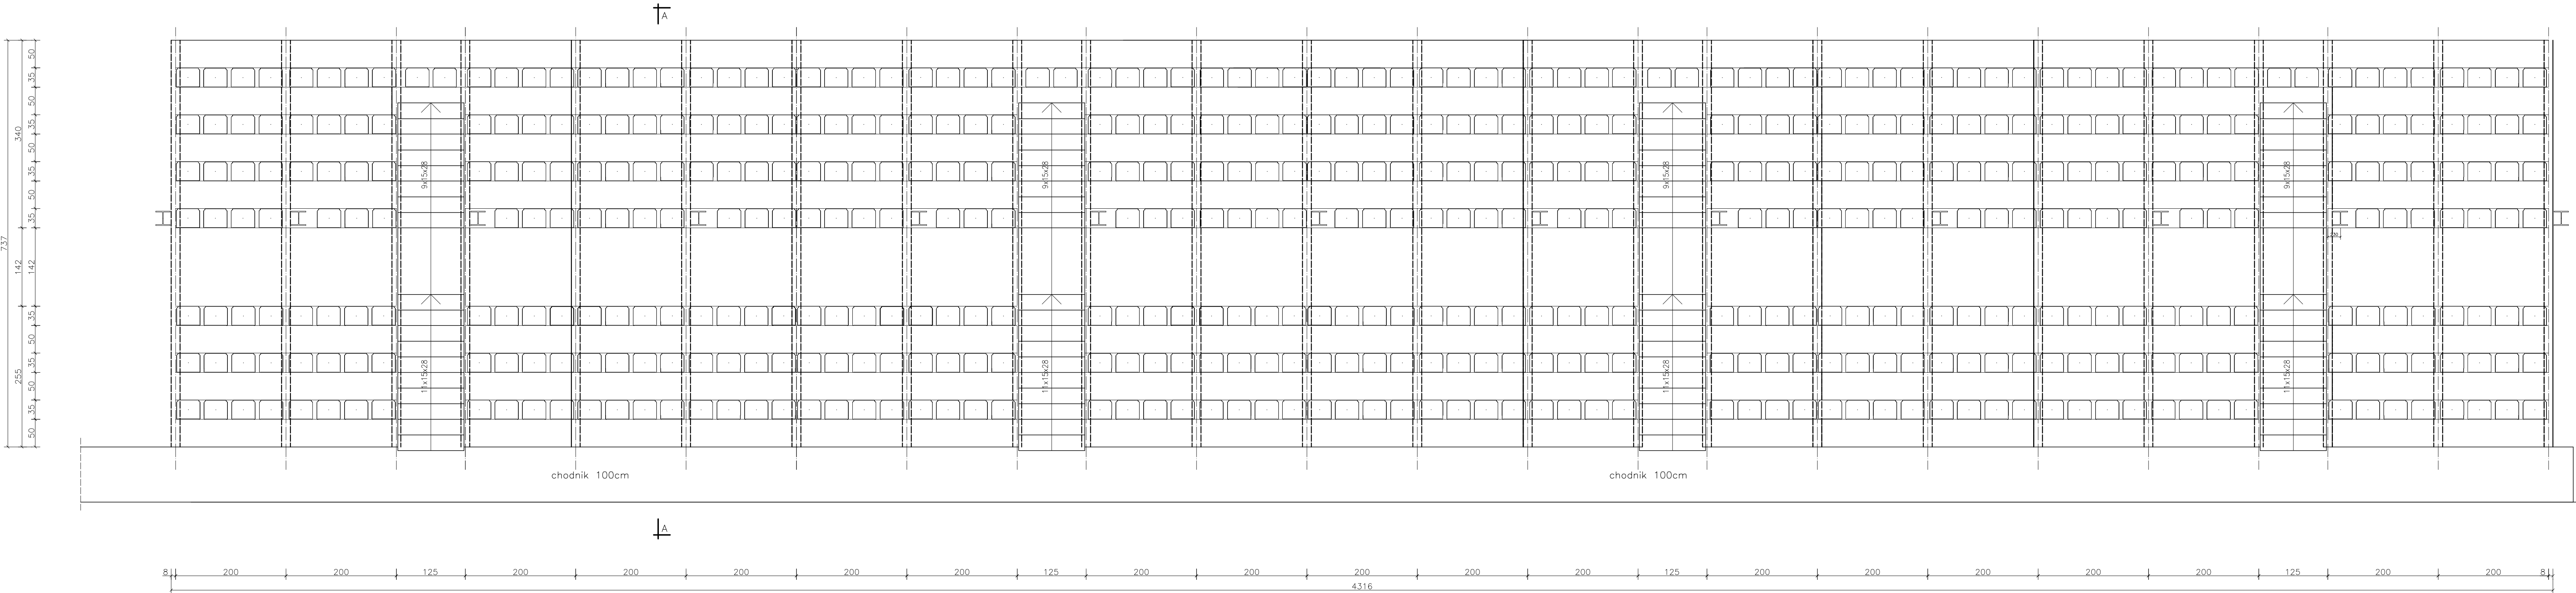

PRZEKRÓJ A-A

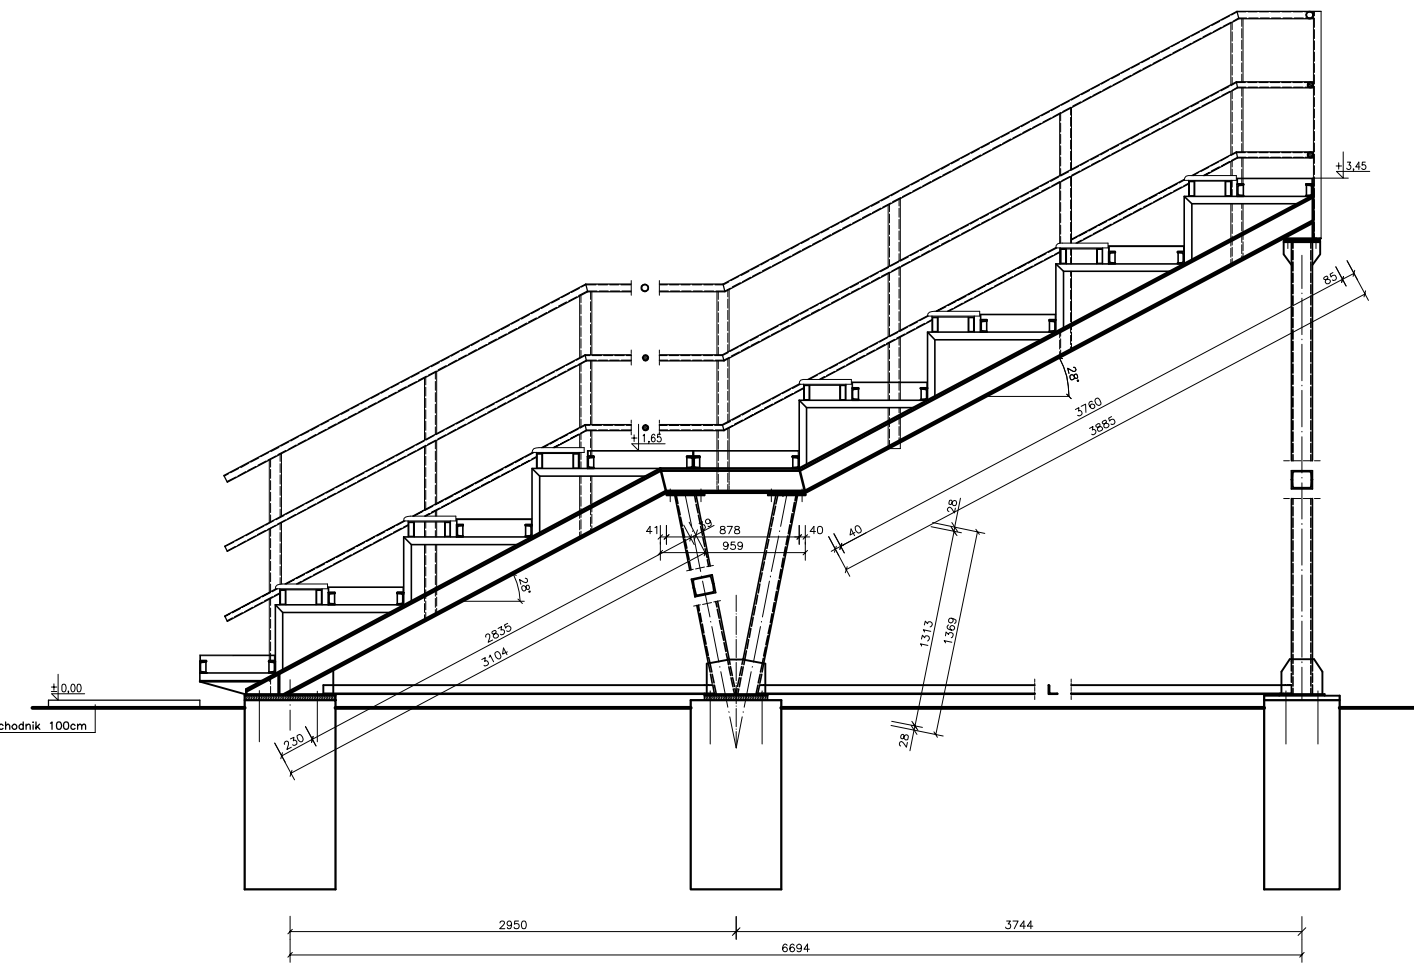

ilość miejsc siedzących – szt.528
wymiary siedziska – 41,5x34,5cm

Zakład Usług Projektowych G. Kalamarz w Przeworsku			
OBIEKT: OŚRODEK REKREACYJNO-SPORTOWY w ULANOWIE			
PRZEDMIOT RYS:	SKALA	DATA	NR RYS.
RZUT TRYBUNY	1:50	01.06	
PROJEKTOWAŁ:	SPECJ.	NR UPR.	
mgr inż. Stefan Szwał	konst – bud.	266/72	
Elzbieta Żołyniak	konst – bud.		
mgr inż. Dariusz Solak	konst – bud.		
SPRAWDZIŁ:			
Kazimierz Łuczka	archit.	3373/61	